
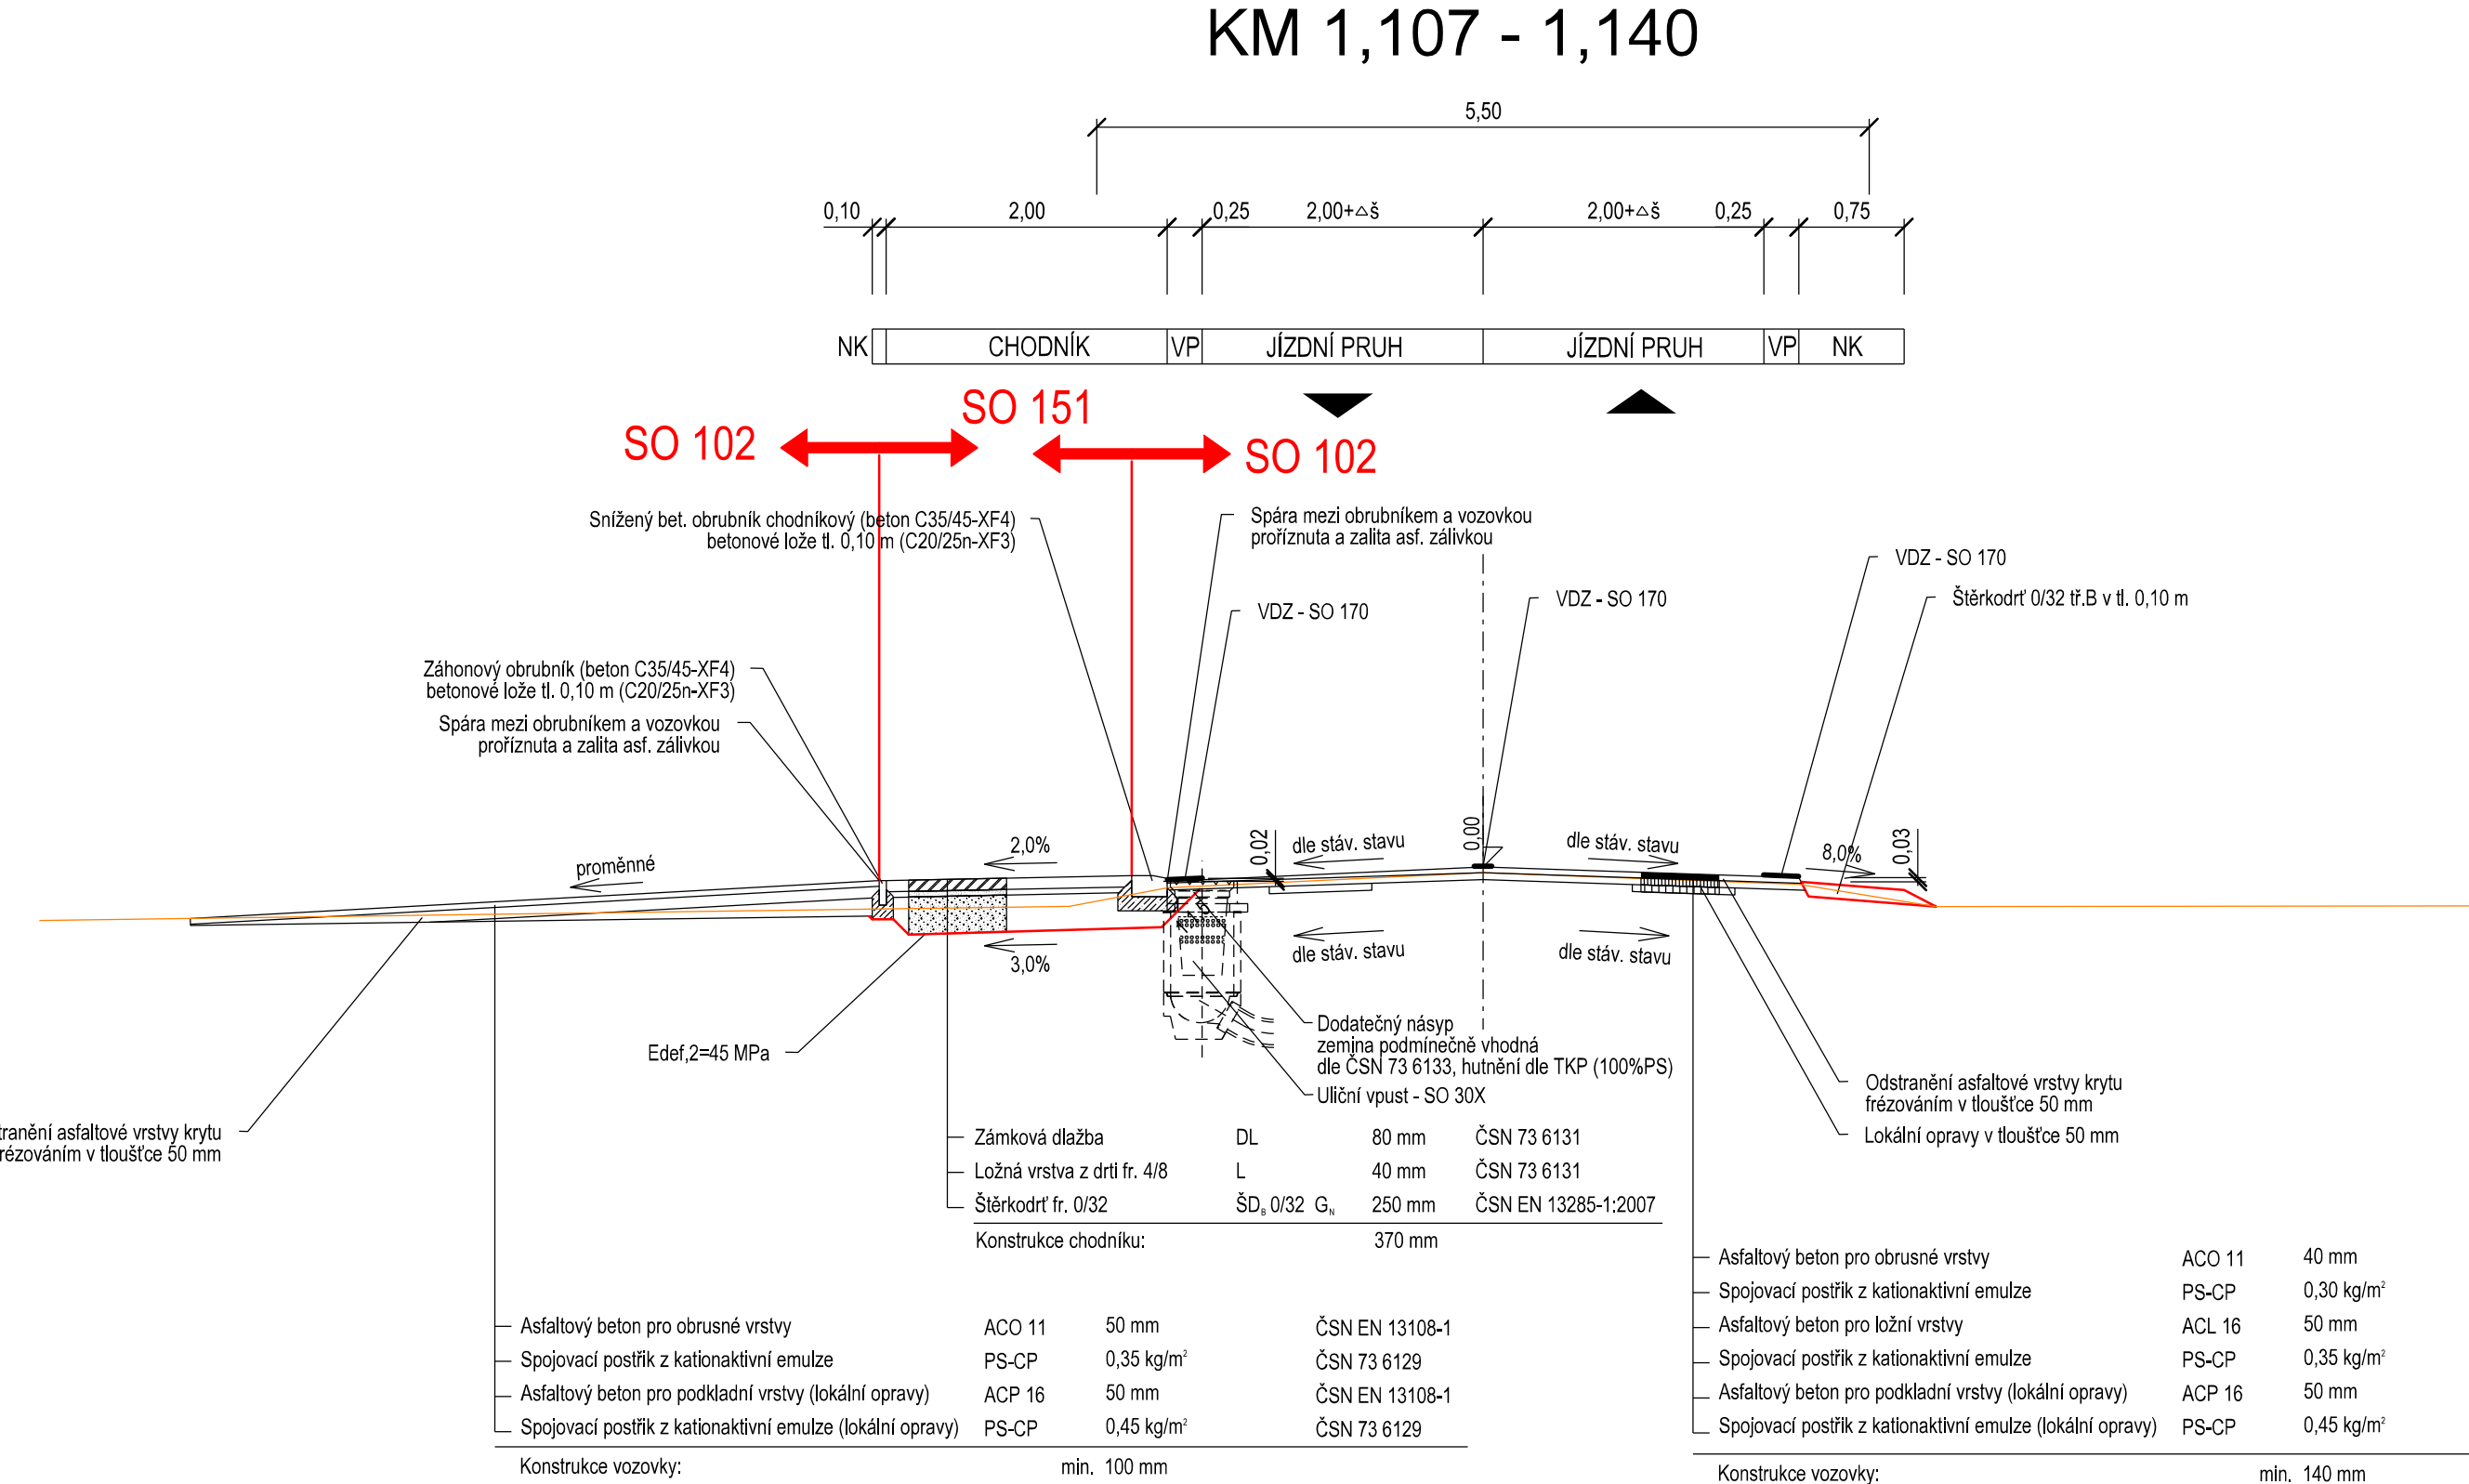
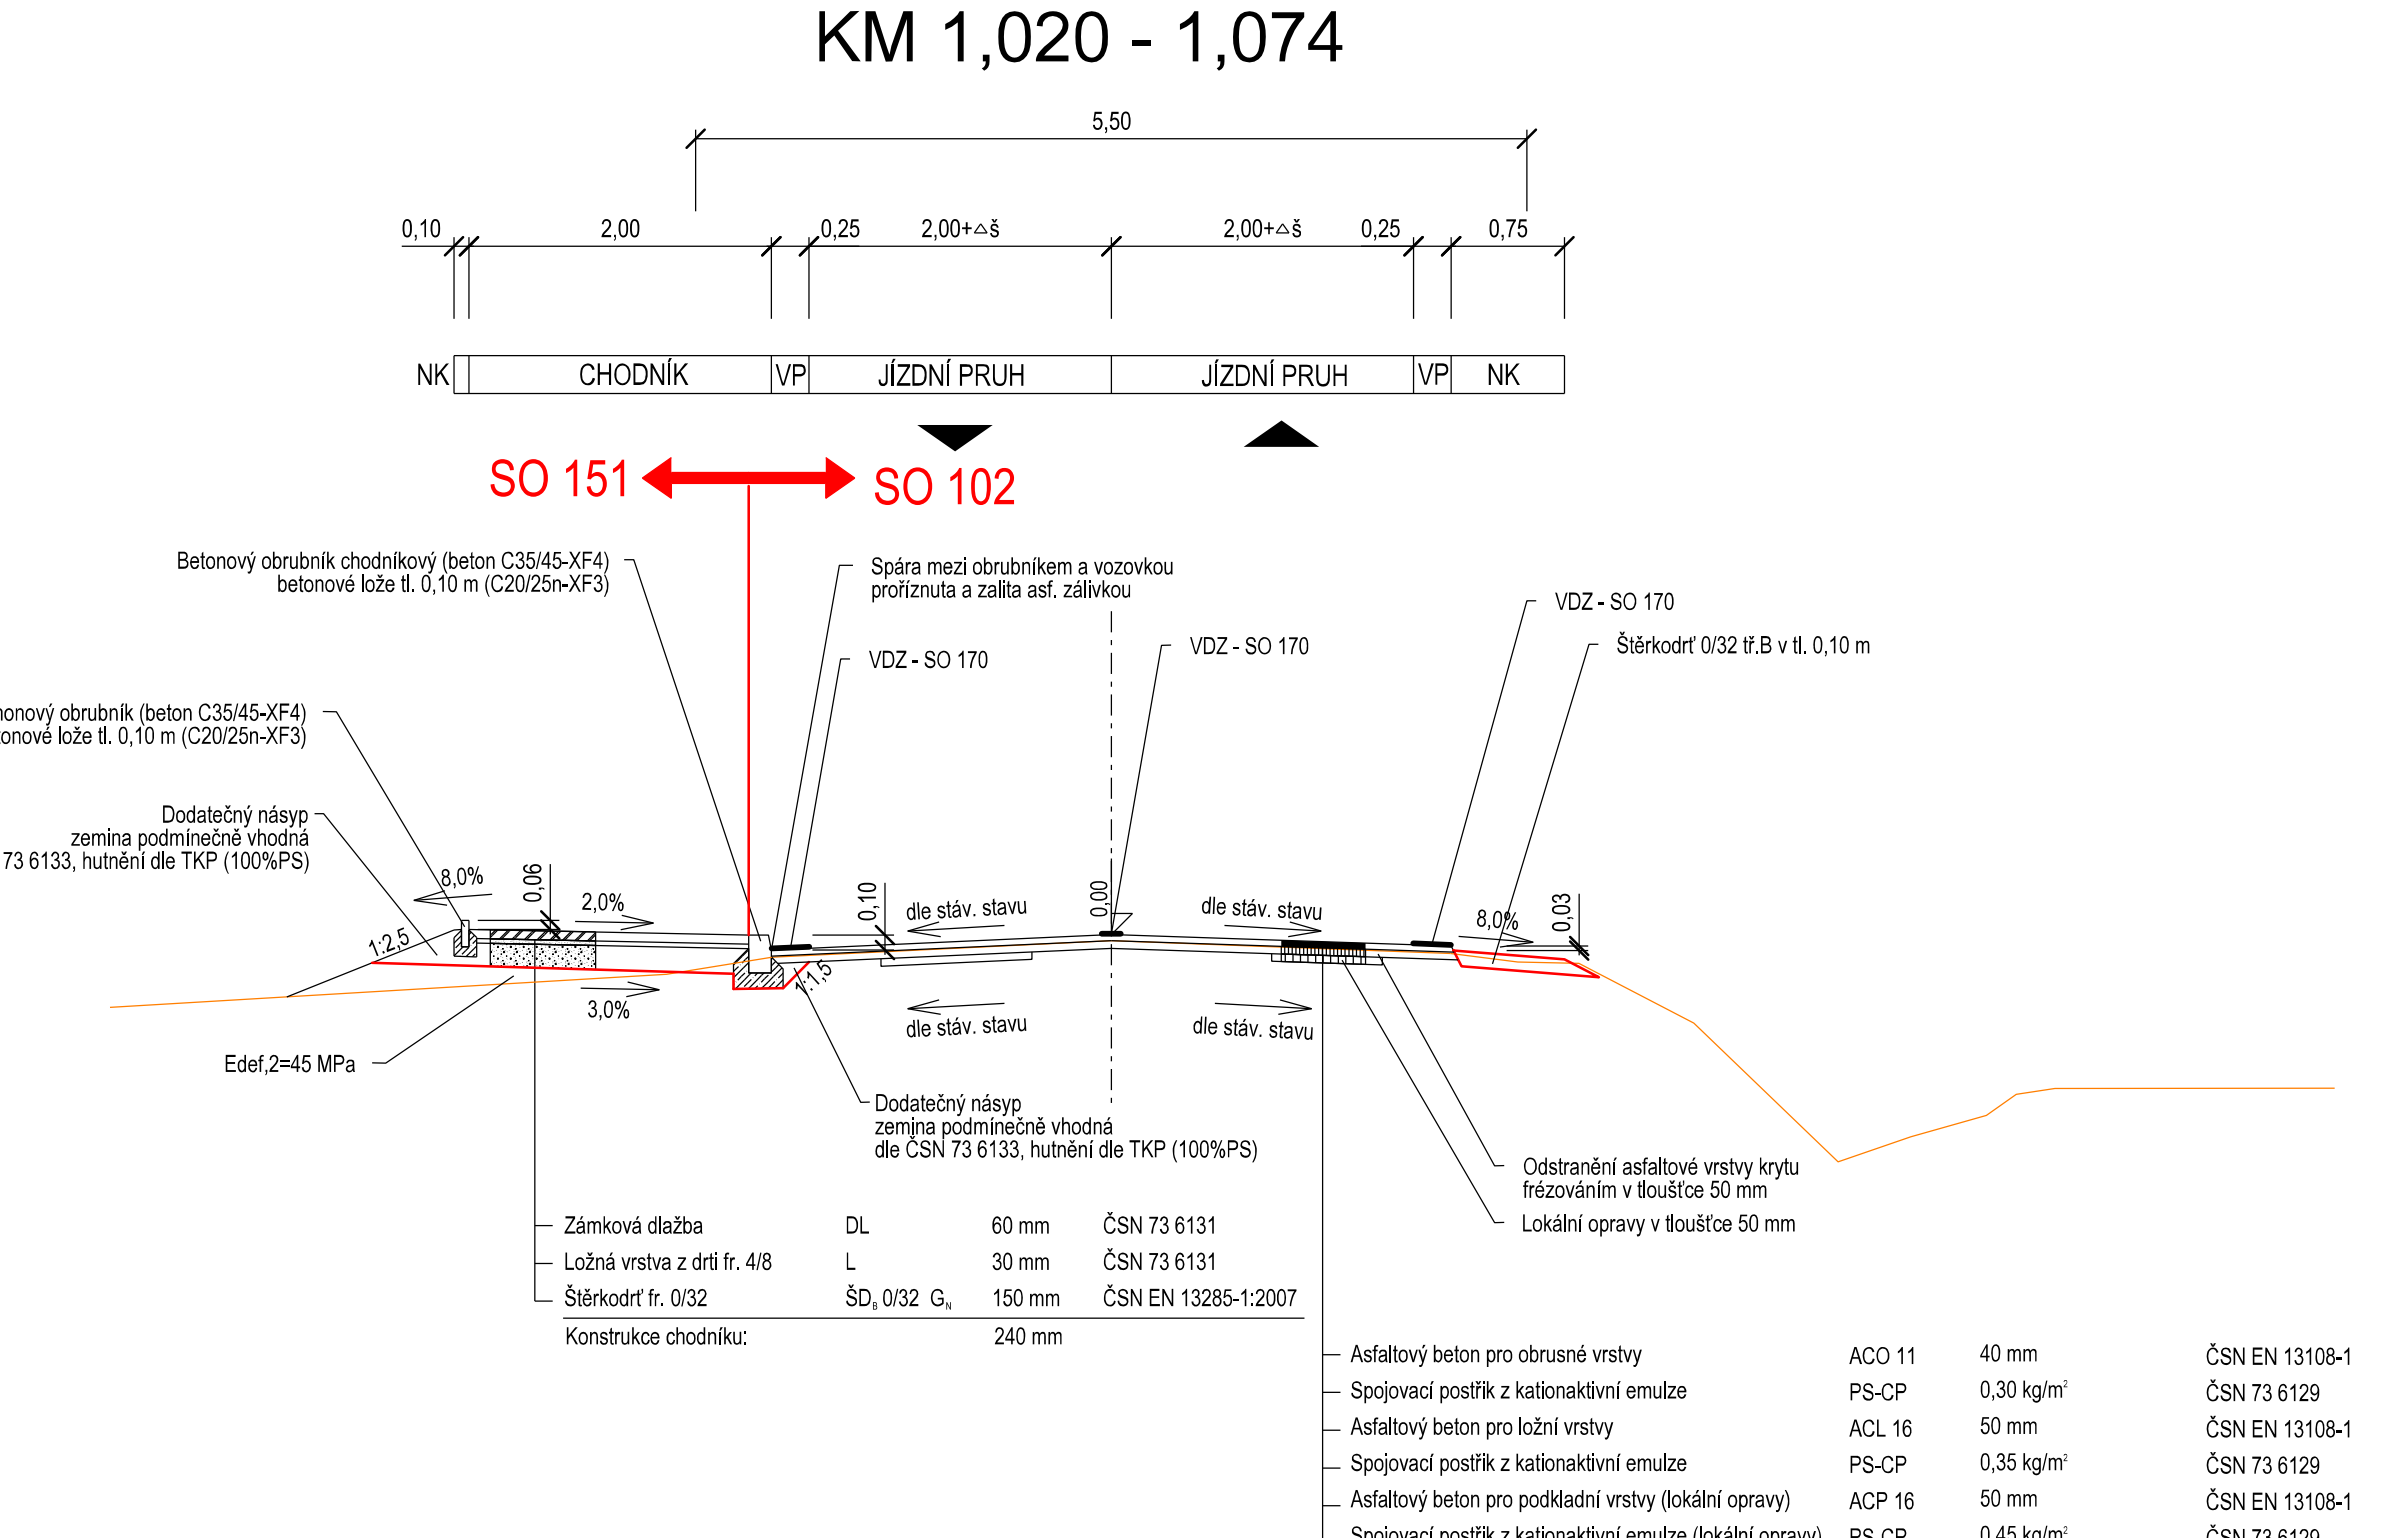
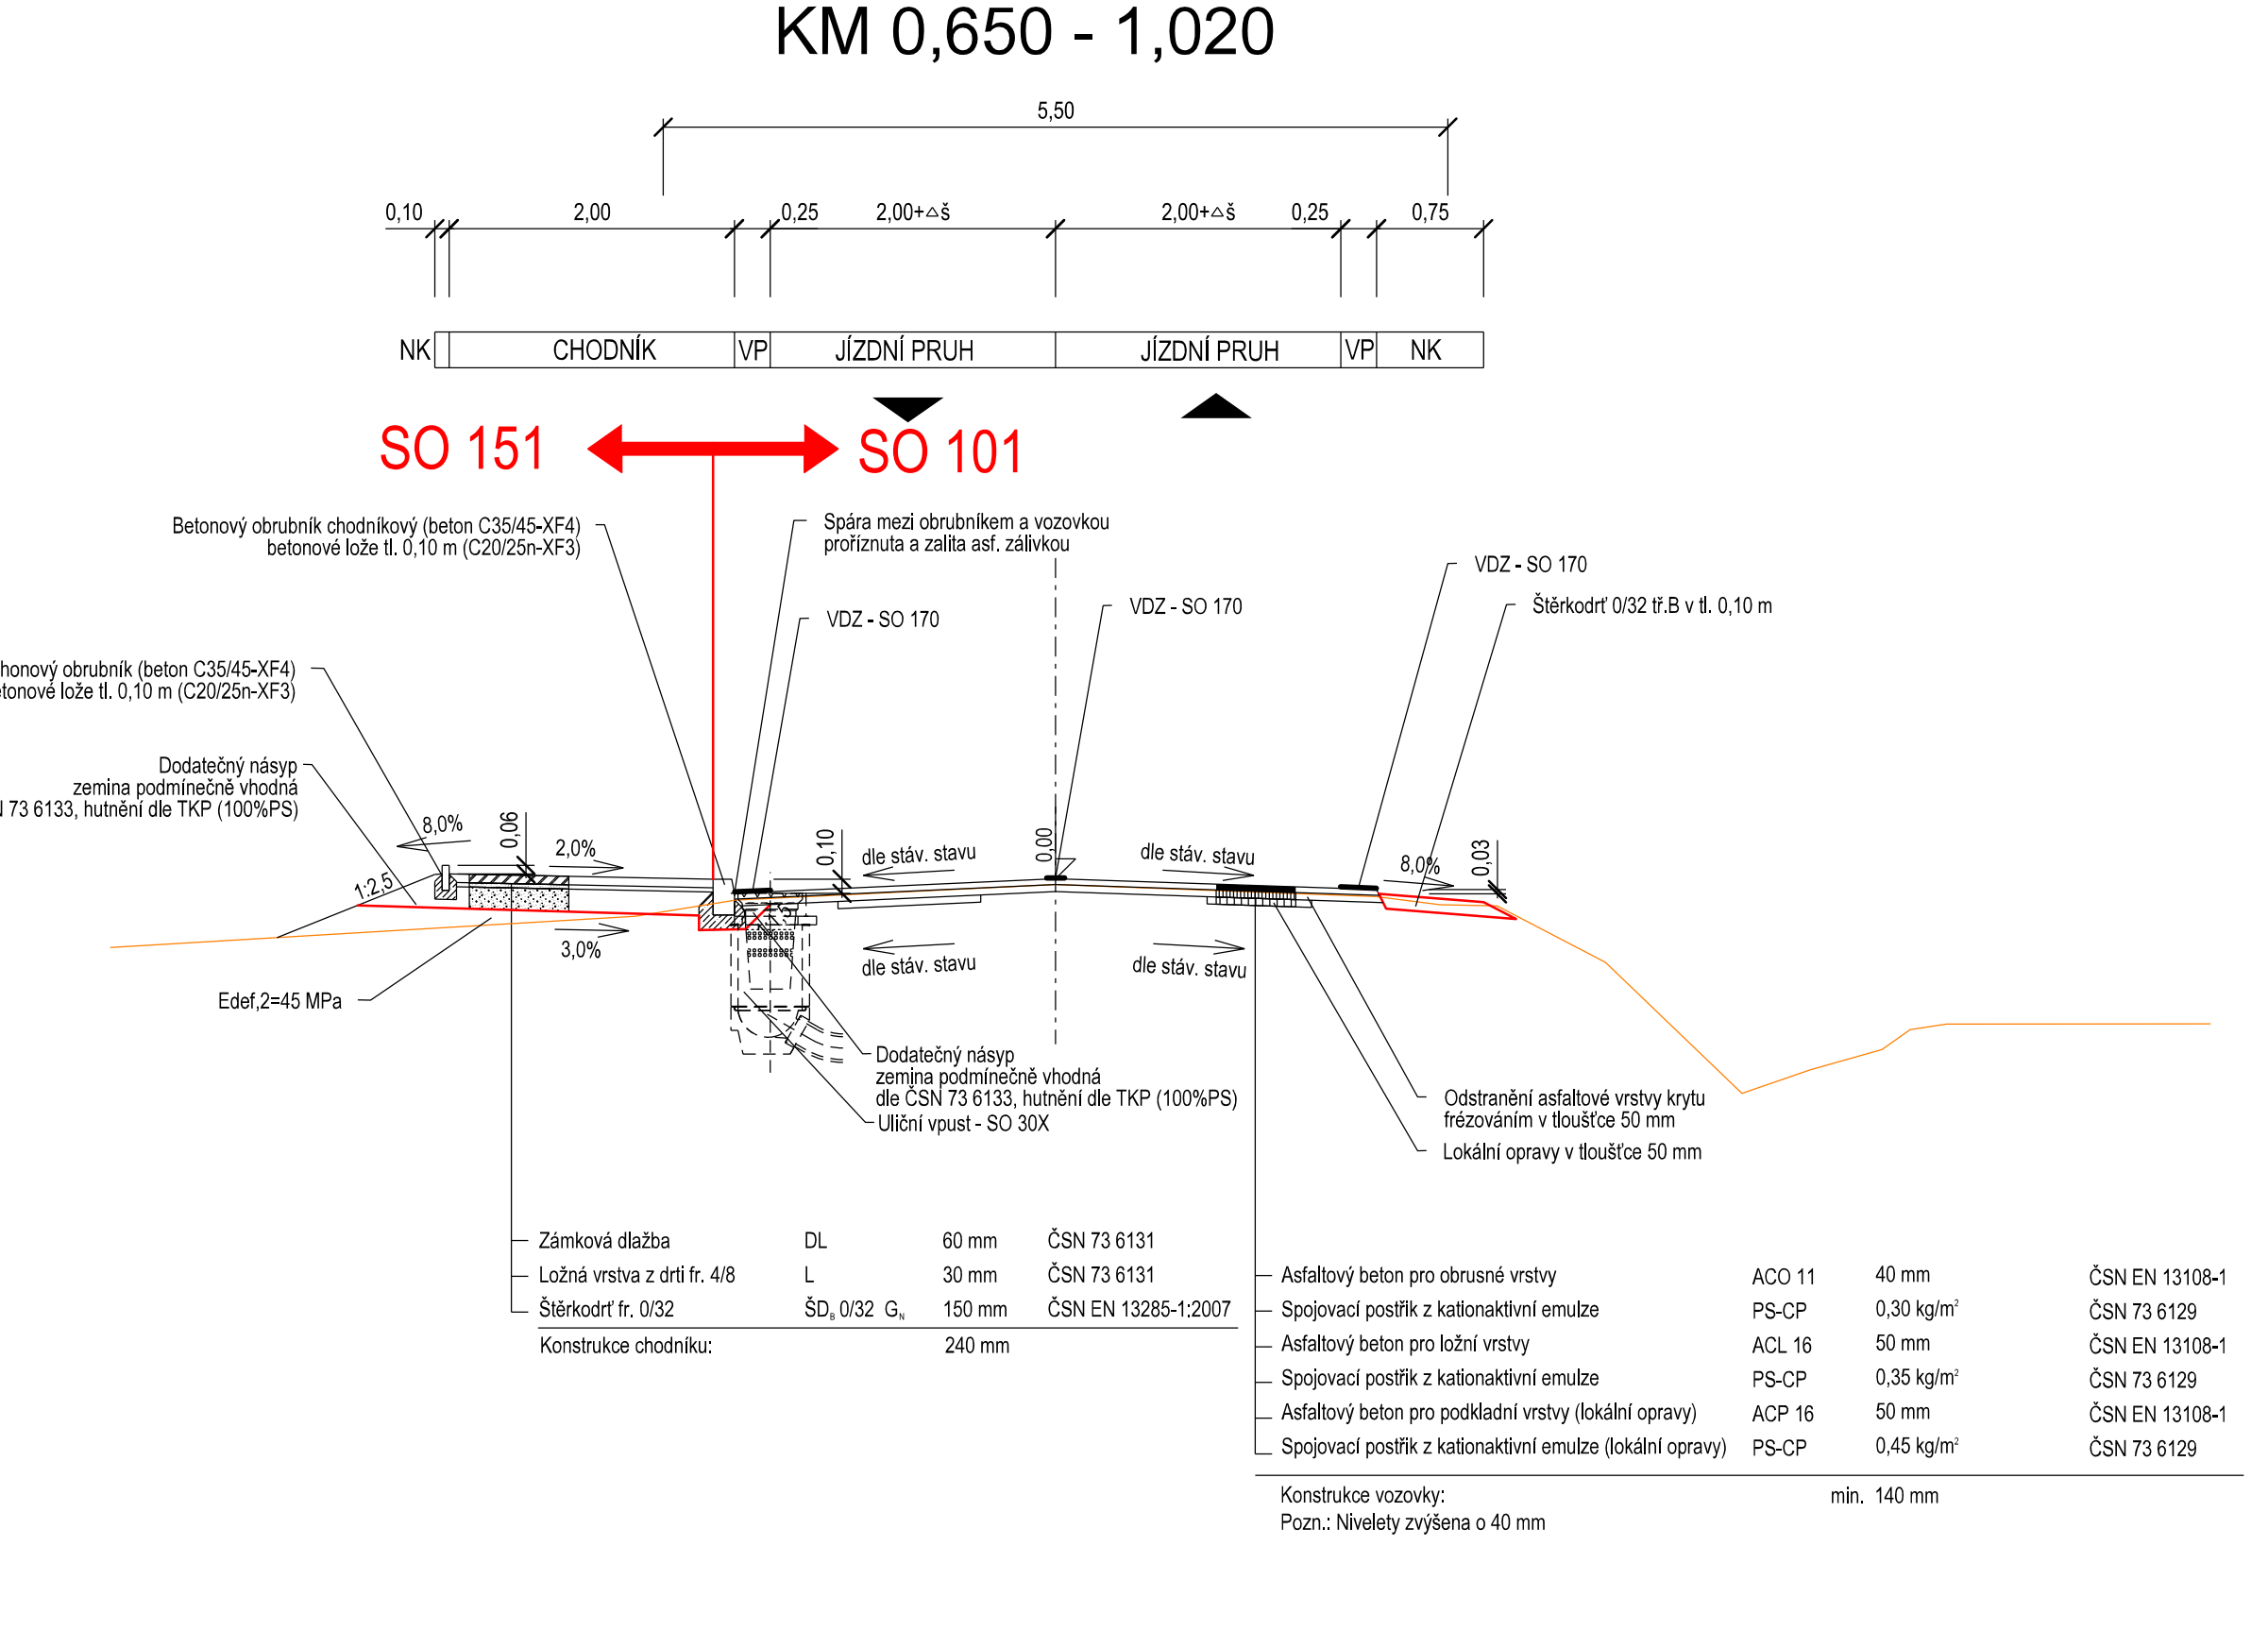


III/0042 LÍŠNICE, REKONSTRUKCE SILNICE SO 151 - CHODNÍK PRO PĚŠÍ V KM 0,500 - 1,080 VLEVO VZOROVÉ PŘÍČNÉ ŘEZY 1 : 50

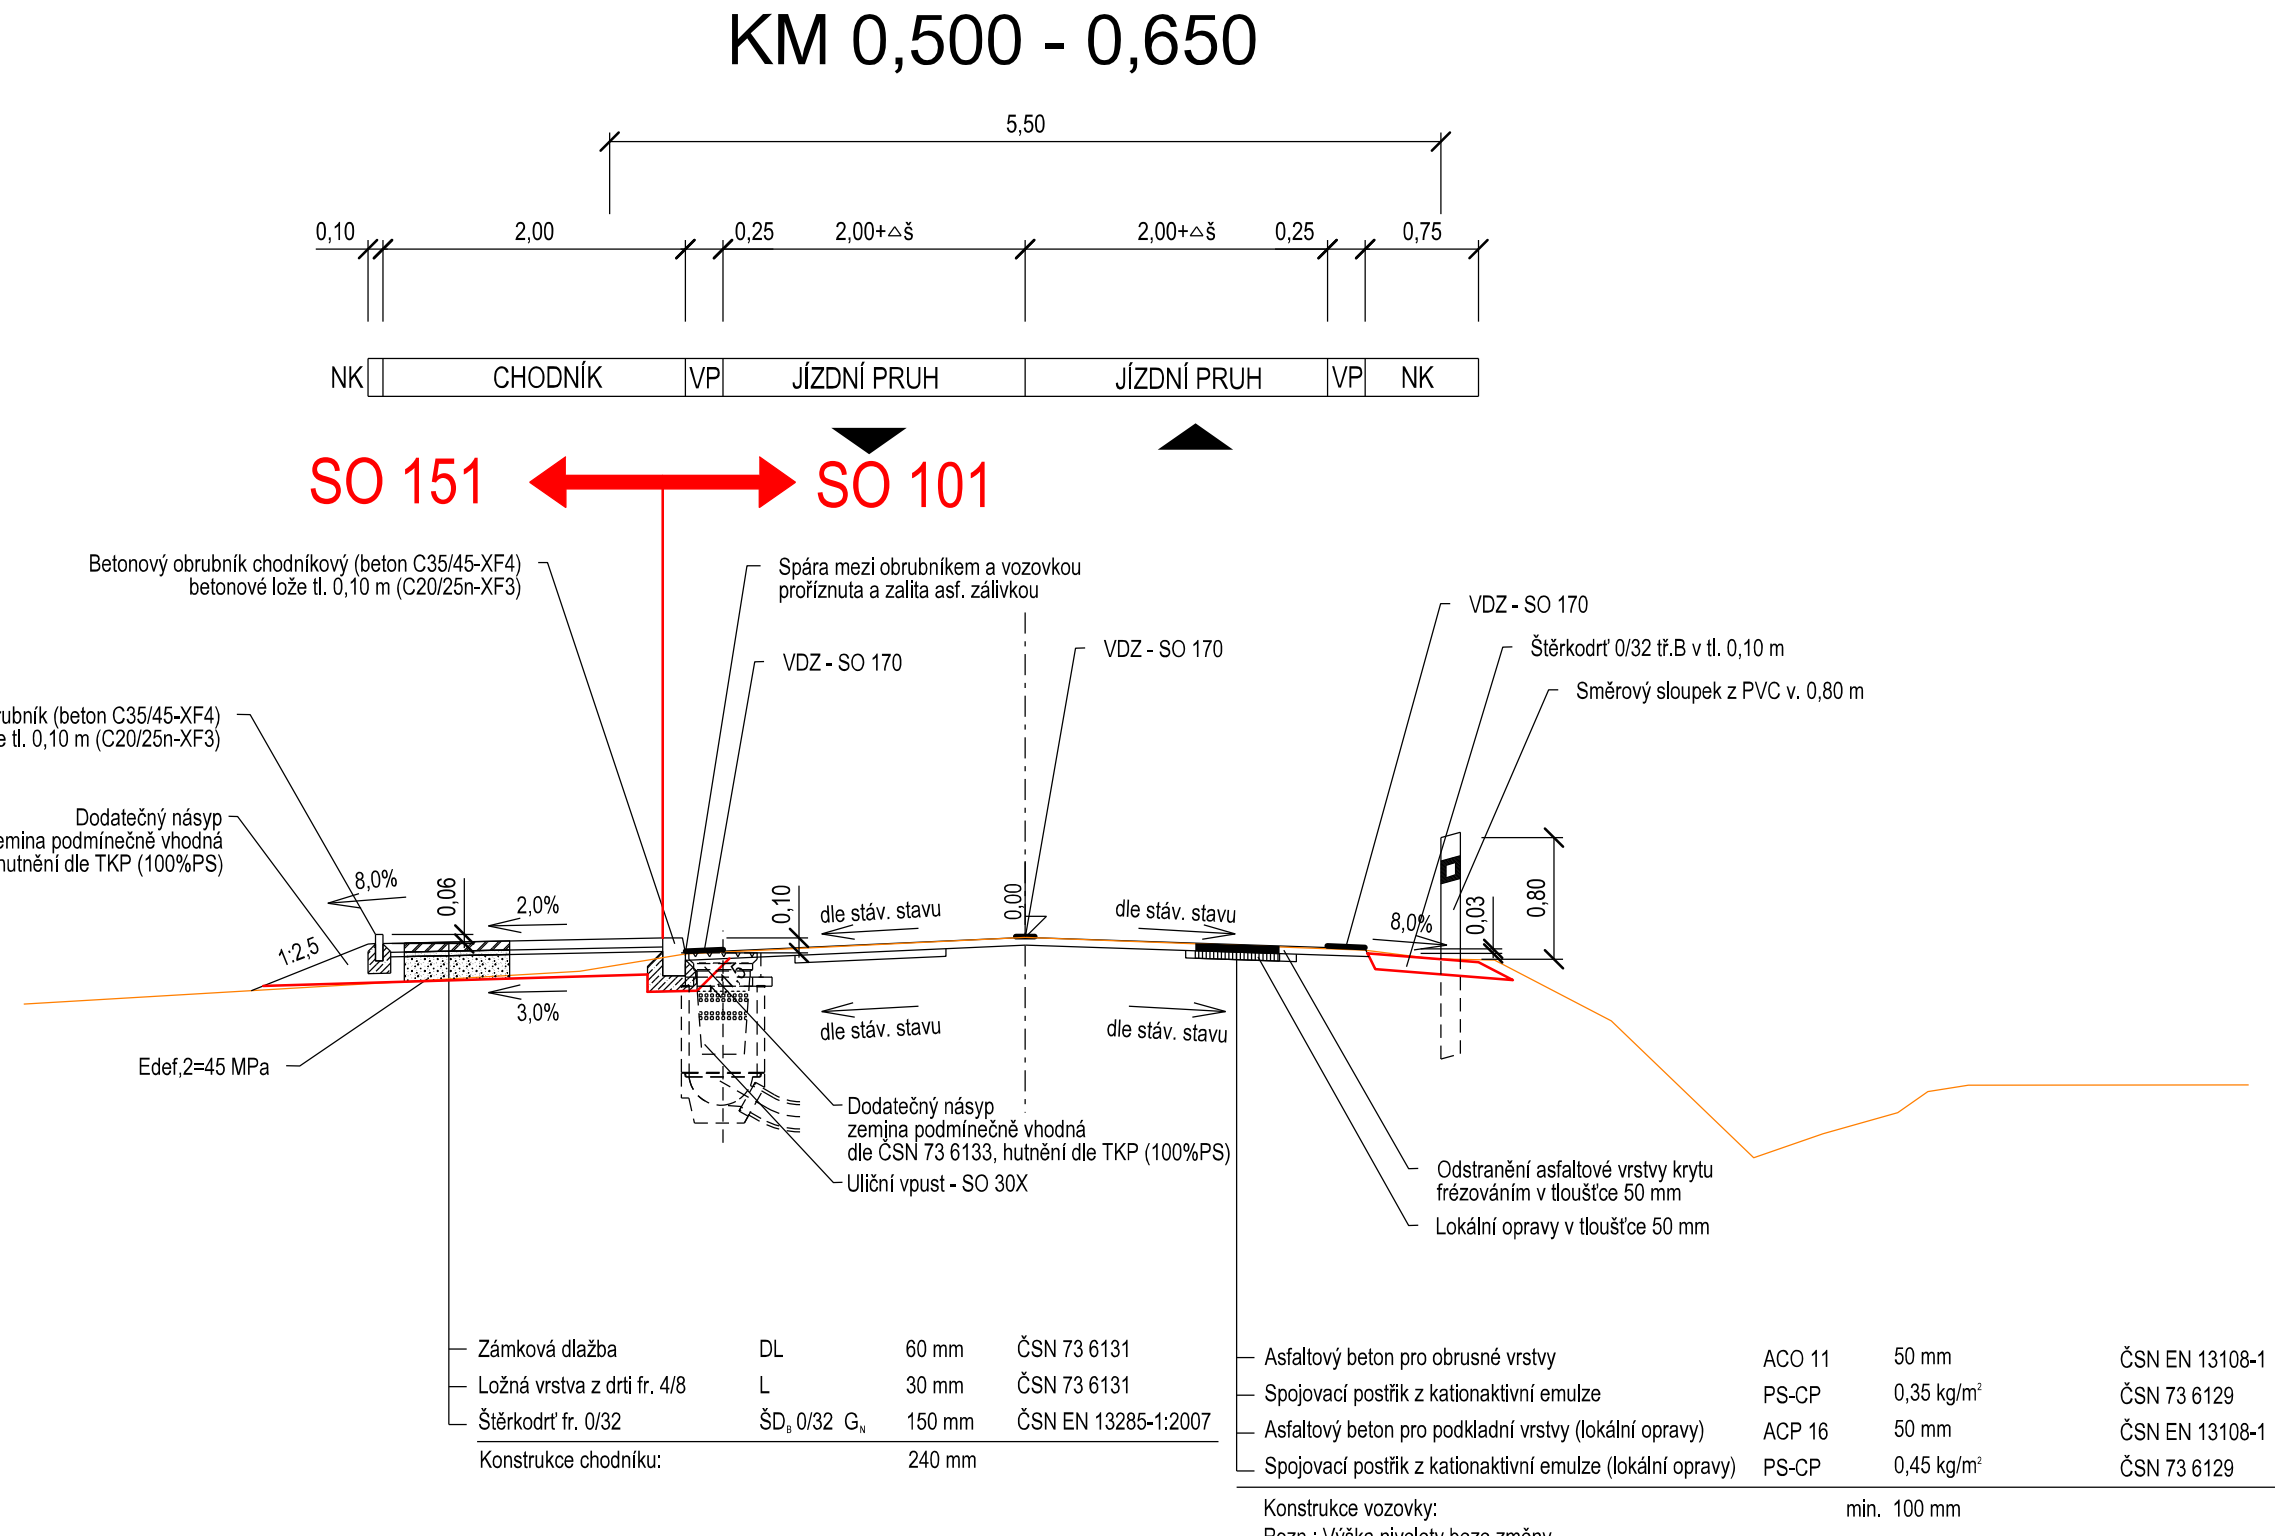

ČÁST I

SO 151

Číslo změny:	Obsah změny:	Datum změny:
01	-	
02	-	
03	-	

VÝŠKOVÝ SYSTÉM B_pv SOUŘADNICOVÝ SYSTÉM S-JTSK

Objednatel:



Generální projekt



Generální projektant:

 **SUDOP
PRAHA**

SUDOP PRAHA a.s.
Olšanská 1a, 130 80 Praha 3
tel.: +420 267 094 111
e-mail: oraha@sudop.cz

Hlavní inženýr projektu:

 *Jan Ostrý*

ING. JAN OSTRÝ

STRENGTH.

CIENTIS A DALNI

ING LUKÁŠ JEŽEK	ING JAN OSTŘÍ	ING DANIEL KAREK	ING PETR HRADIL
-----------------	---------------	------------------	-----------------

TABLE.

III / 0042 LÍŠNICE. REKONSTRUKCE SILNICE

**SO 131 - CHODNÍK PRO PESTI
V KM 0,500 - 1,080 VLEVO**

594

VZOROVÉ PŘÍČNÉ ŘEZY

Cisco priority: 3