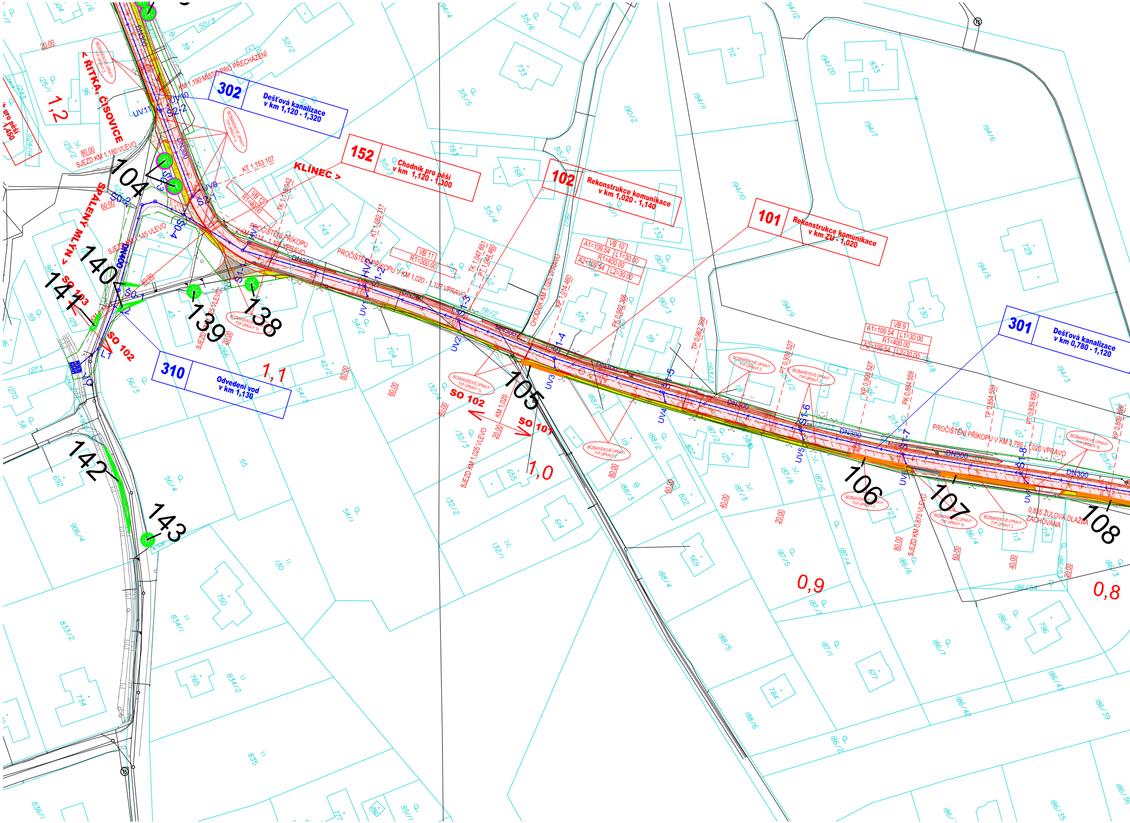
302
Dešťová kanalizace
v km 1,120 - 1,320
152
Chodník pro pěší
v km 1,120 - 1,300
102
Rekonstrukce komunikace
v km 1,020 - 1,140
101
Rekonstrukce komunikace
v km ZÚ - 1,020
301
Dešťová kanalizace
v km 0,780 - 1,120
310
Odvedení vod
v km 1,130
< ŘITKA, ČISOVICE
KLÍNEC >
SPÁLENÝ MLÝN >
SO 103
SO 102
SO 101
KM 1,190 MÍSTO PRO PŘECHÁZENÍ
SJEZD KM 1,180 VLEVO
KT 1,153 107
TK 1,118 942
KT 1,082 317
TK 1,047 651
PT 1,044 460
KP 1,014 460
PK 0,992 366
TP 0,962 366
PT 0,939 527
KP 0,900 527
PK 0,884 559
TP 0,854 559
PT 0,839 899
KP 0,809 899
VB 12
R1=40.00
VB 11
R1=300.00
VB 10
A1=109.54
L1=30.00
R1=400.00
A2=109.54
L2=30.00
VB 9
A1=109.54
L1=30.00
R1=400.00
A2=109.54
L2=30.00
PROČIŠTĚNÍ PŘÍKOPU
V KM 1,114 - 1,126 VPRAVO
PROČIŠTĚNÍ PŘÍKOPU V KM 1,020 - 1,107 VPRAVO
PROČIŠTĚNÍ PŘÍKOPU V KM 0,795 - 1,020 VPRAVO
CHODNÍK KM 1,025 VPRAVO
SJEZD KM 1,025 VLEVO
SJEZD KM 0,875 VLEVO
SJEZD KM 1,145 VLEVO
KM 1,020
0,835 ŽULOVÁ DLAŽBA ZACHOVÁNA
BEZBARIÉROVÉ ÚPRAVY TYP ÚPRAVY 1c
BEZBARIÉROVÉ ÚPRAVY TYP ÚPRAVY 2
DN300
DN400
UV1
UV2
UV3
UV4
UV5
UV6
UV7
UV8
UV9
UV10
UV11
S1-2
S1-3
S1-4
S1-5
S1-6
S1-7
S1-8
Š0-1
Š0-2
Š0-3
Š0-4
L1
1,2
1,1
1,0
0,9
0,8
104
105
106
107
108
138
139
140
141
142
143
20.00
40.00
60.00
80.00

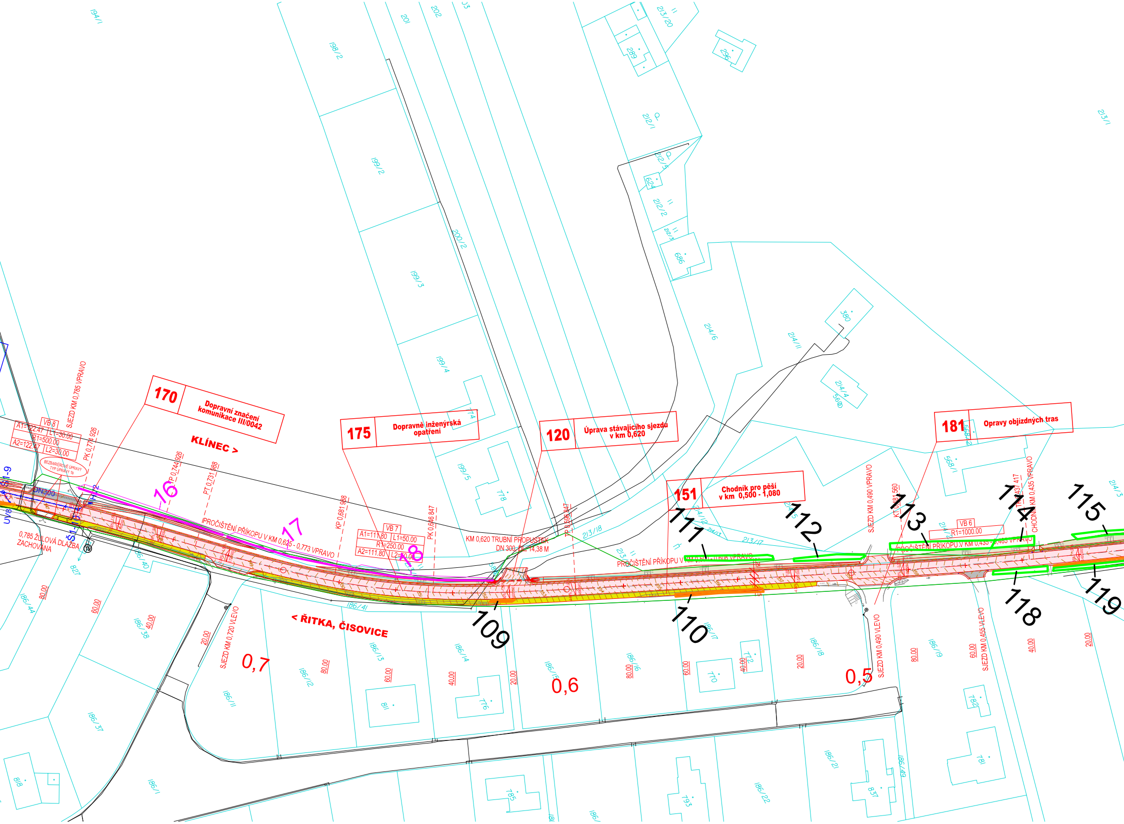
170
Dopravní značení komunikace III/0042
175
Dopravně inženýrská opatření
120
Úprava stávajícího sjezdu v km 0,620
151
Chodník pro pěší v km 0,500 - 1,080
181
Opravy objízdných tras
KLÍNEC >
< ŘITKA, ČISOVICE
SJEZD KM 0,785 VPRAVO
VB 8
A1=122.47
L1=30.00
R1=500.00
A2=122.47
L2=30.00
BEZBARIÉROVÉ ÚPRAVY TYP ÚPRAVY 1b
PK 0,774 926
TP 0,744 926
PT 0,731 988
KP 0,681 988
PK 0,646 847
TP 0,596 847
KT 0,481 560
TK 0,437 417
DN300
Š1-9
Š1-10
UV8
H2
0,785 ŽULOVÁ DLAŽBA ZACHOVÁNA
PROČIŠTĚNÍ PŘÍKOPU V KM 0,625 - 0,773 VPRAVO
VB 7
A1=111.80
L1=50.00
R1=250.00
A2=111.80
L2=50.00
KM 0,620 TRUBNÍ PROPUSTEK DN 300, DL. 14,38 M
PROČIŠTĚNÍ PŘÍKOPU V KM 0,500 - 0,608 VPRAVO
SJEZD KM 0,490 VPRAVO
VB 6
R1=1000.00
PROČIŠTĚNÍ PŘÍKOPU V KM 0,435 - 0,485 VPRAVO
CHODNÍK KM 0,435 VPRAVO
SJEZD KM 0,720 VLEVO
SJEZD KM 0,490 VLEVO
SJEZD KM 0,455 VLEVO
16
17
18
109
110
111
112
113
114
115
118
119
0,7
0,6
0,5
80,00
60,00
40,00
20,00
194/1
198/2
199/2
199/3
199/4
199/5
200/2
201
202
203
212/1
212/2
212/5
213/1
213/20
213/18
213/17
213/3
214/6
214/11
214/4
214/12
214/13
214/5
214/2
214/3
289
296
380
560
568/1
568/2
624
686
774
778
776
770
772
781
782
785
793
811
818
827
837
186/1
186/11
186/12
186/13
186/14
186/15
186/16
186/17
186/18
186/19
186/21
186/22
186/37
186/38
186/40
186/41
186/44
186/49
TS

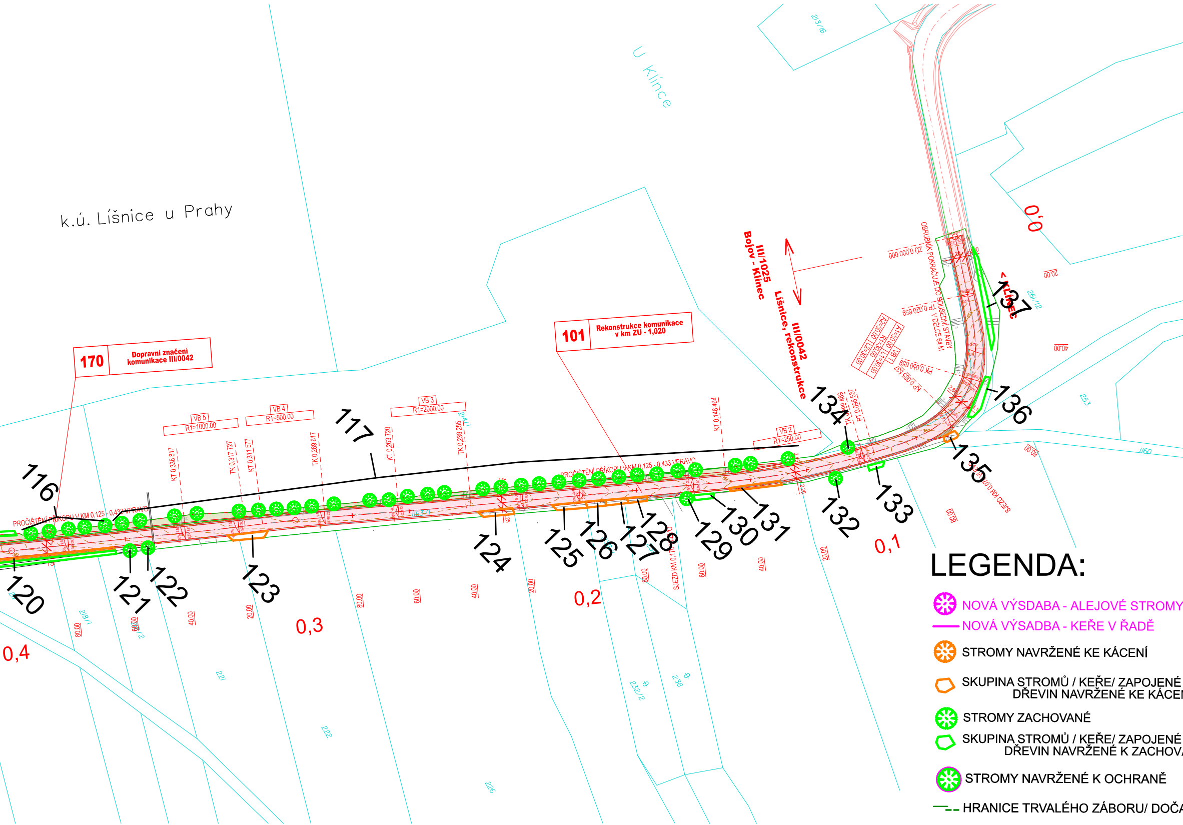
k.ú. Líšnice u Prahy
U Klínce
170
Dopravní značení komunikace III/0042
101
Rekonstrukce komunikace v km ZÚ - 1,020
III/1025
Bojov - Klínec
III/0042
Líšnice, rekonstrukce
< KLÍNEC
OBRUBNÍK POKRAČUJE DO SOUSEDNÍ STAVBY V DÉLCE 64 M
ZÚ 0,000 000
TP 0,020 659
PK 0,050 659
KP 0,065 537
VB 1
A1=30.00 L1=30.00
R1=30.00
A2=30.00 L2=30.00
VB 2
R1=250.00
VB 3
R1=2000.00
VB 4
R1=500.00
VB 5
R1=1000.00
TK 0,099 469
PT 0,095 537
KT 0,148 464
TK 0,238 255
KT 0,263 720
TK 0,289 617
KT 0,311 577
TK 0,317 727
KT 0,338 817
PROČIŠTĚNÍ PŘÍKOPU V KM 0,125 - 0,433 VPRAVO
SJEZD KM 0,070 VLEVO
SJEZD KM 0,170
0,0
0,1
0,2
0,3
0,4
20.00
40.00
60.00
80.00
116
117
120
121
122
123
124
125
126
127
128
129
130
131
132
133
134
135
136
137
213/16
261/12
253
1160
218/1
218/2
214/1
1163/1
221
222
226
232/2
238

LEGENDA:

- NOVÁ VÝSDABA - ALEJOVÉ STROMY
- NOVÁ VÝSADBA - KEŘE V ŘADĚ
- STROMY NAVRŽENÉ KE KÁCENÍ
- SKUPINA STROMŮ / KEŘE/ ZAPOJENÉ DŘEVIN NAVRŽENÉ KE KÁCEN
- STROMY ZACHOVANÉ
- SKUPINA STROMŮ / KEŘE/ ZAPOJENÉ DŘEVIN NAVRŽENÉ K ZACHOVA
- STROMY NAVRŽENÉ K OCHRANĚ
- HRANICE TRVALÉHO ZÁBORU/ DOČA

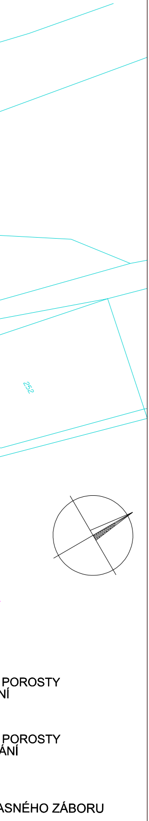
252
POROSTY
NÍ
POROSTY
ÁNÍ
ASNÉHO ZÁBORU

ČÁST D
SO 810

Číslo změny:	*Obsah změny:*	*Datum změny:*
01	-	-
02	-	-
03	-	-

VÝŠKOVÝ SYSTÉM Bpv SOUŘADNICOVÝ SYSTÉM S-JTSK

Objednatel:

Středočeský kraj

STŘEDOČESKÝ KRAJ
KRAJSKÝ ÚŘAD
ZBOROVSKÁ 11, 150 21, PRAHA 5

Generální projektant:

SUDOP PRAHA

SUDOP PRAHA a.s.
Olšanská 1a, 130 80 Praha 3
tel.: +420 267 094 111
fax: +420 224 230 316
e-mail: praha@sudop.cz

Hlavní inženýr projektu:
Jan Ostrý
ING. JAN OSTRÝ

Středisko: ŽIVOTNÍHO PROSTŘEDÍ

Vedoucí střediska:	*Odpovědný projektant:*	*Vypracoval:*	*Kontroloval:*
ING. HANA STAŇKOVÁ	ING. MIROSLAV RADECHOVSKÝ	ING. MIROSLAV RADECHOVSKÝ	ING.TOMÁŠ ADAM

Akce:

III / 0042 LÍŠNICE, REKONSTRUKCE

Číslo smlouvy: 16 282 202

Projektový stupeň: PDPS

Část:

SO 810 Vegetační úpravy a náhradní výsadby

Datum: 07/2021

Číslo části: D.1.4

Příloha:

SITUACE

Měřítko: 1: 1000

Počet formátů: 7xA4

Číslo přílohy: **2.3**

DOKUMENT LZE UŽÍVAT POUZE VE SMYSLU PŘÍSLUŠNÉ SMLOUVY O DÍLO. ŽÁDNÁ JEHO ČÁST NEMŮŽE BÝT DLE ZÁKONA č.121/2000 Sb. KOPÍROVÁNA NEBO JINÝM ZPŮSOBEM ROZŠIŘOVÁNA BEZ SOUHLASU SUDOP PRAHA a.s.