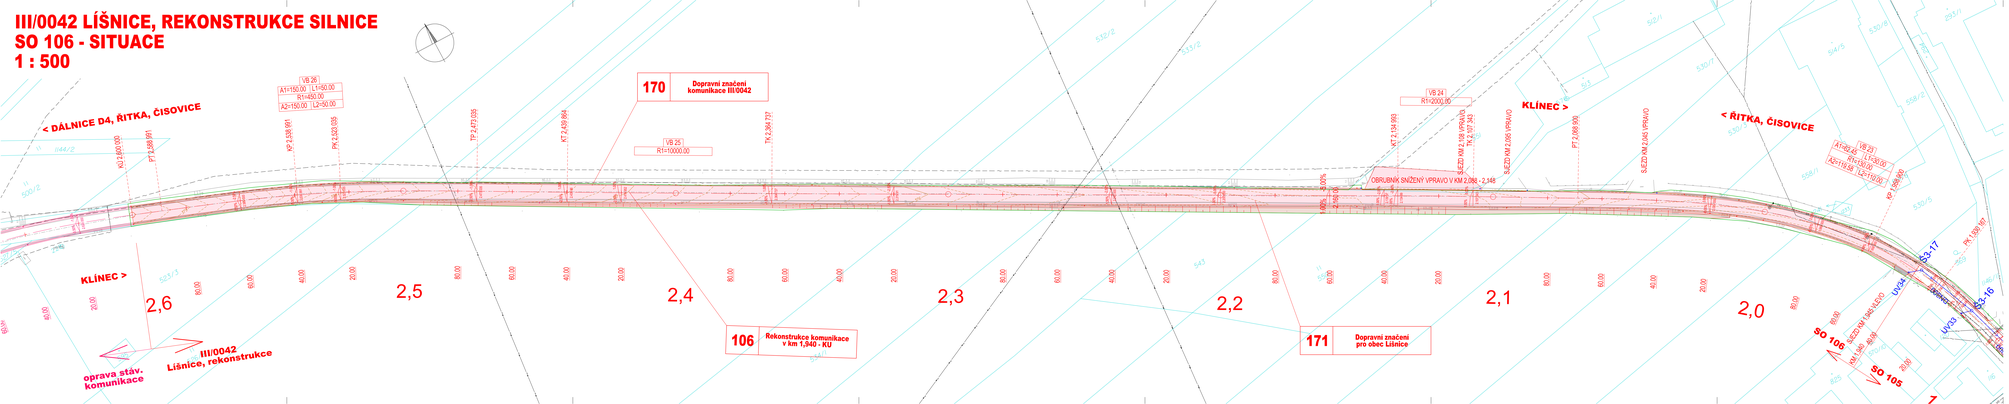III/0042 LÍŠNICE, REKONSTRUKCE SILNICE
SO 106 - SITUACE
1 : 500