
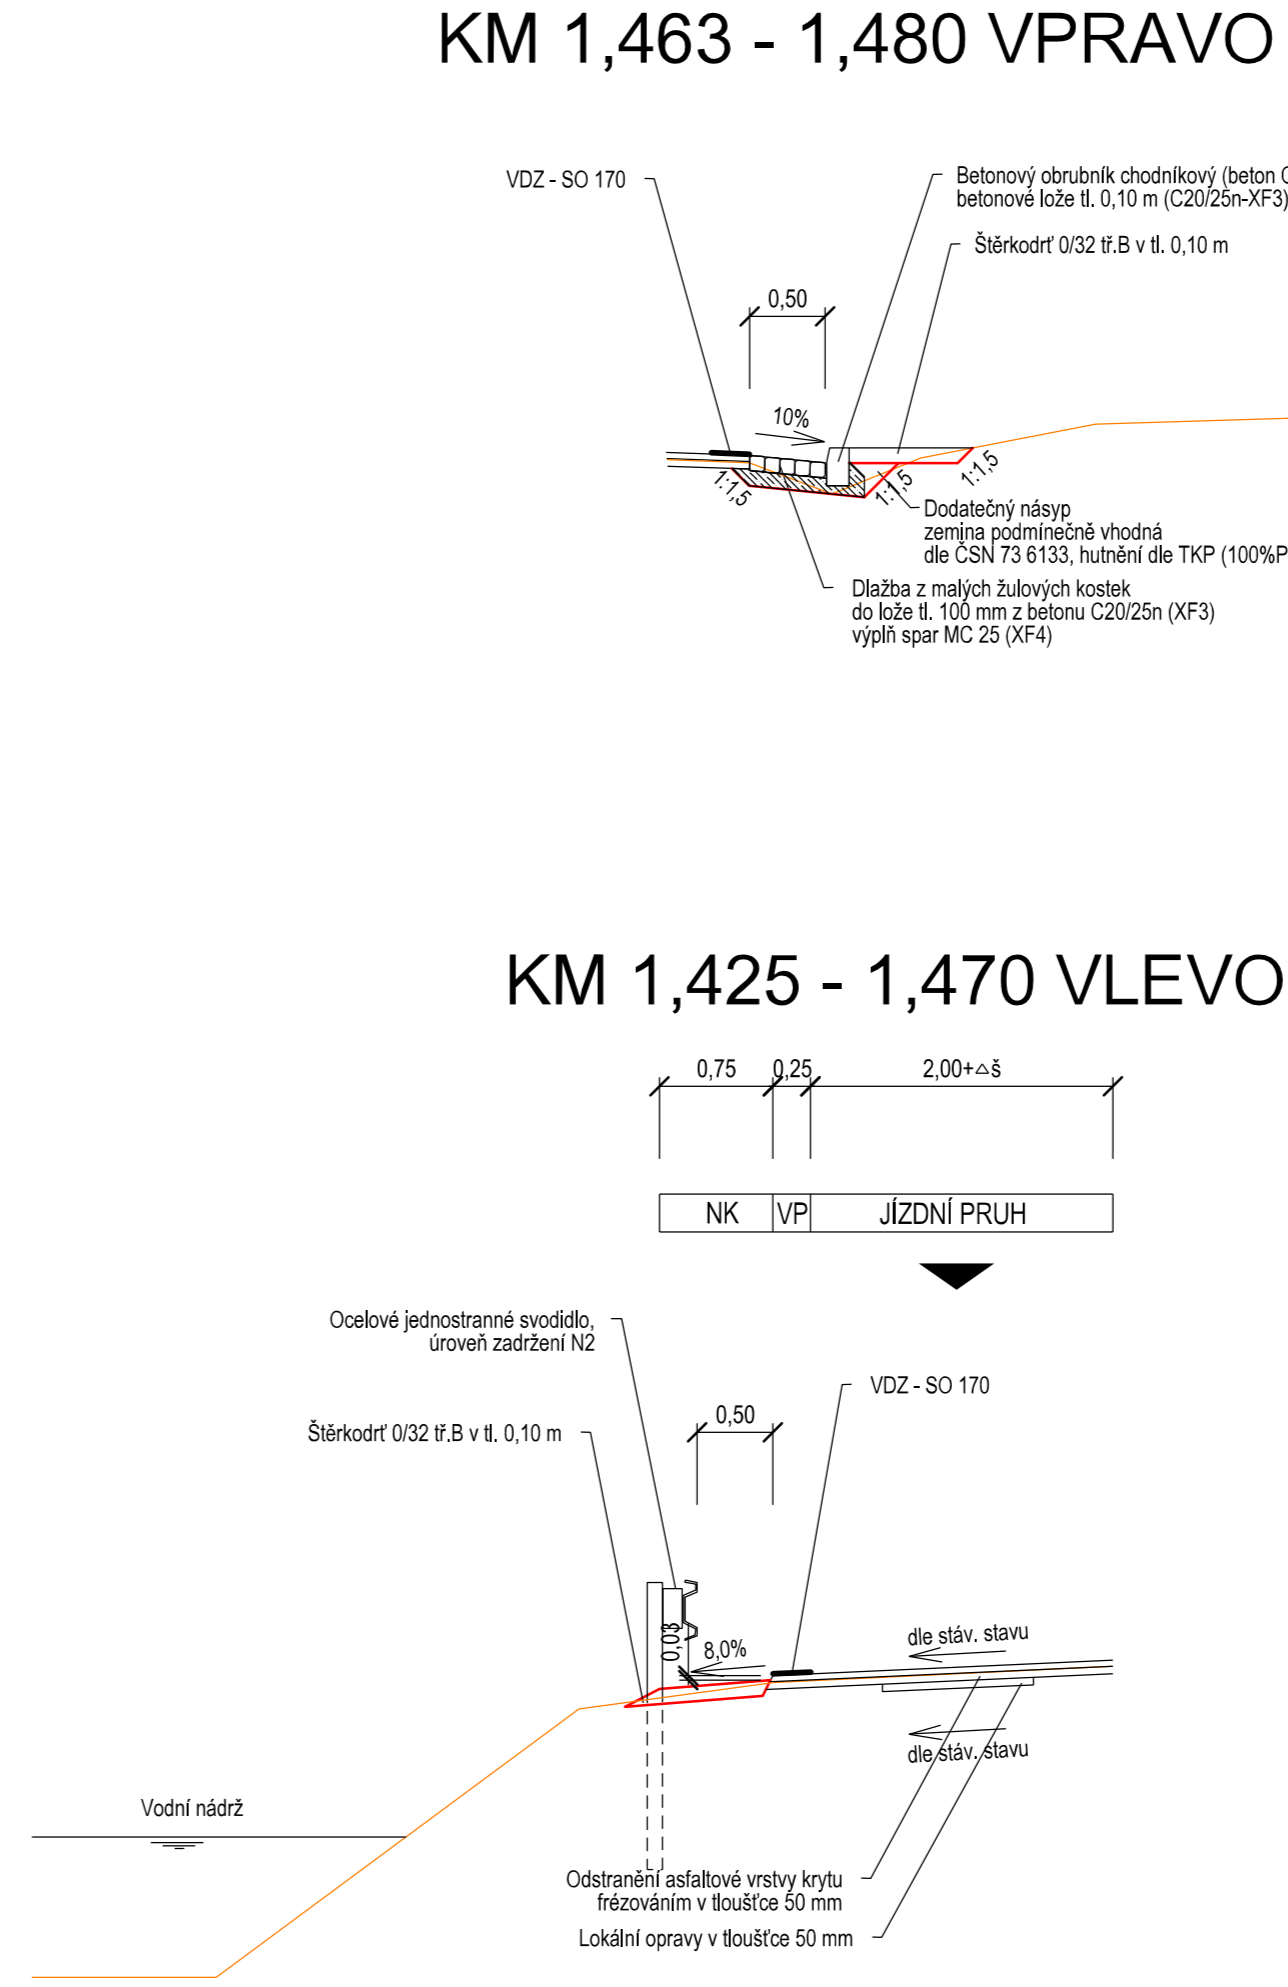
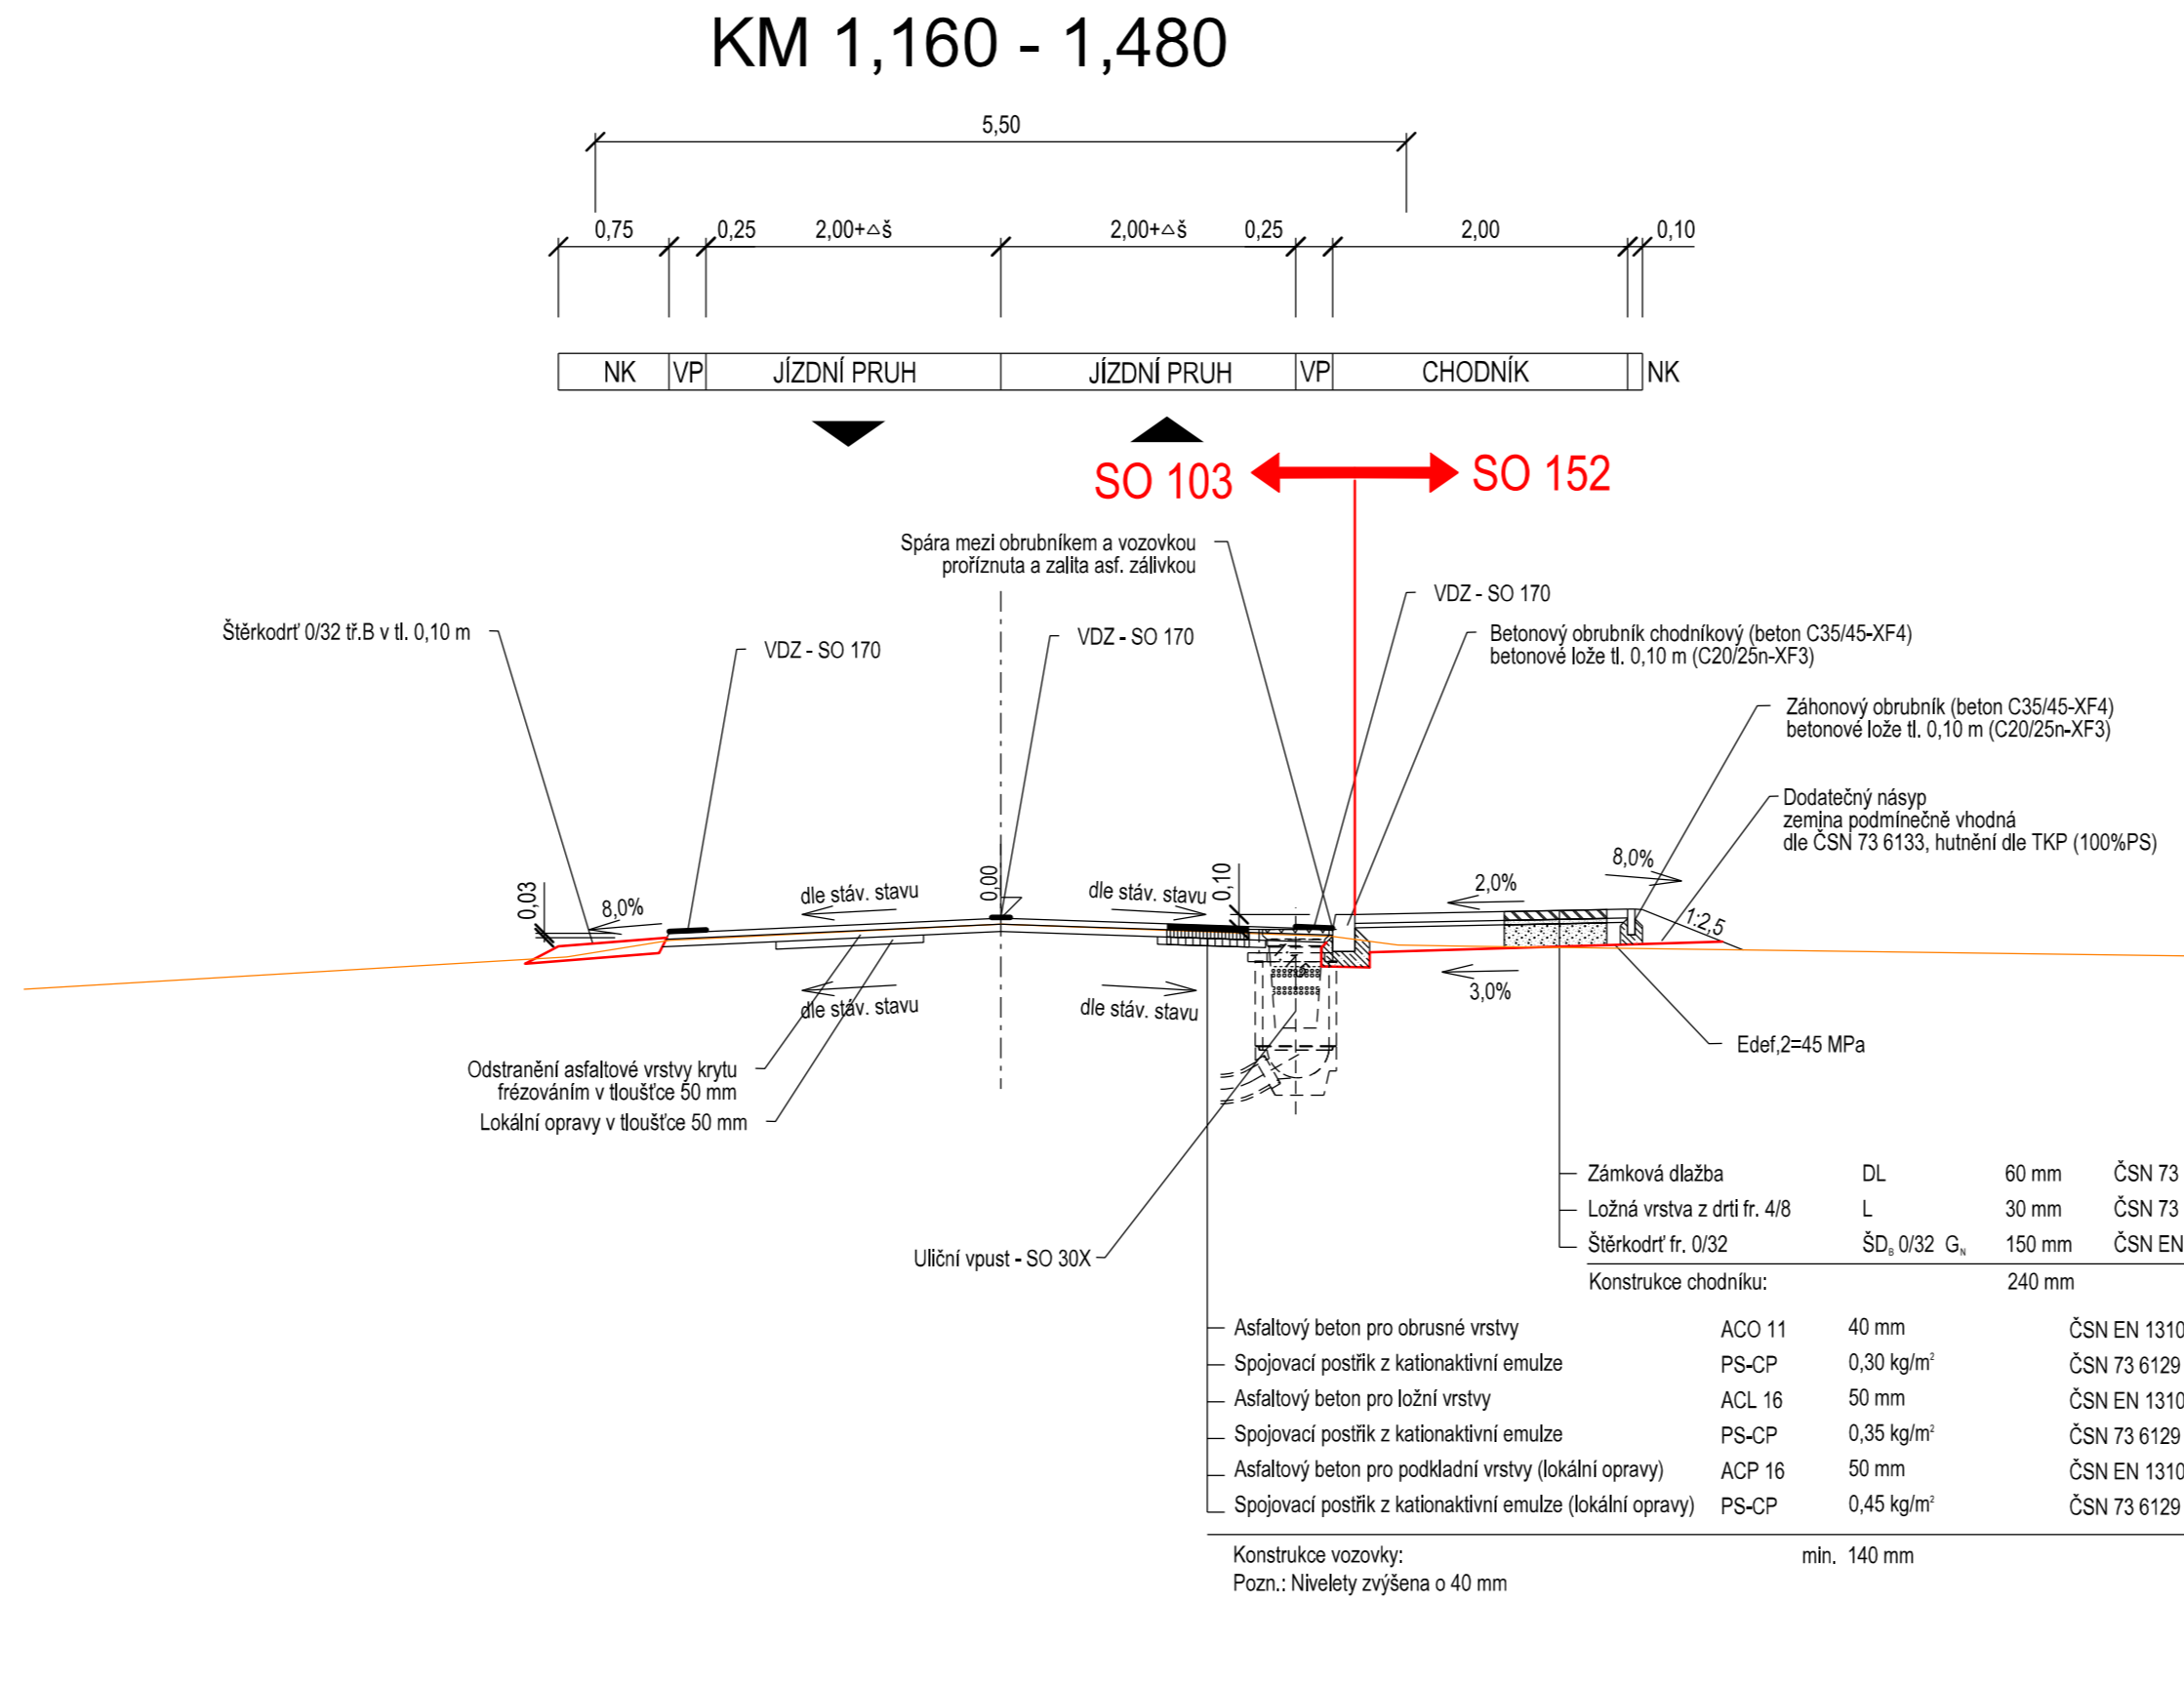


III/0042 LÍŠNICE, REKONSTRUKCE SILNICE
SO 103 - REKONSTRUKCE KOMUNIKACE KM 1,140 - KM 1,480
VZOROVÉ PŘÍČNÉ ŘEZY 1 : 50

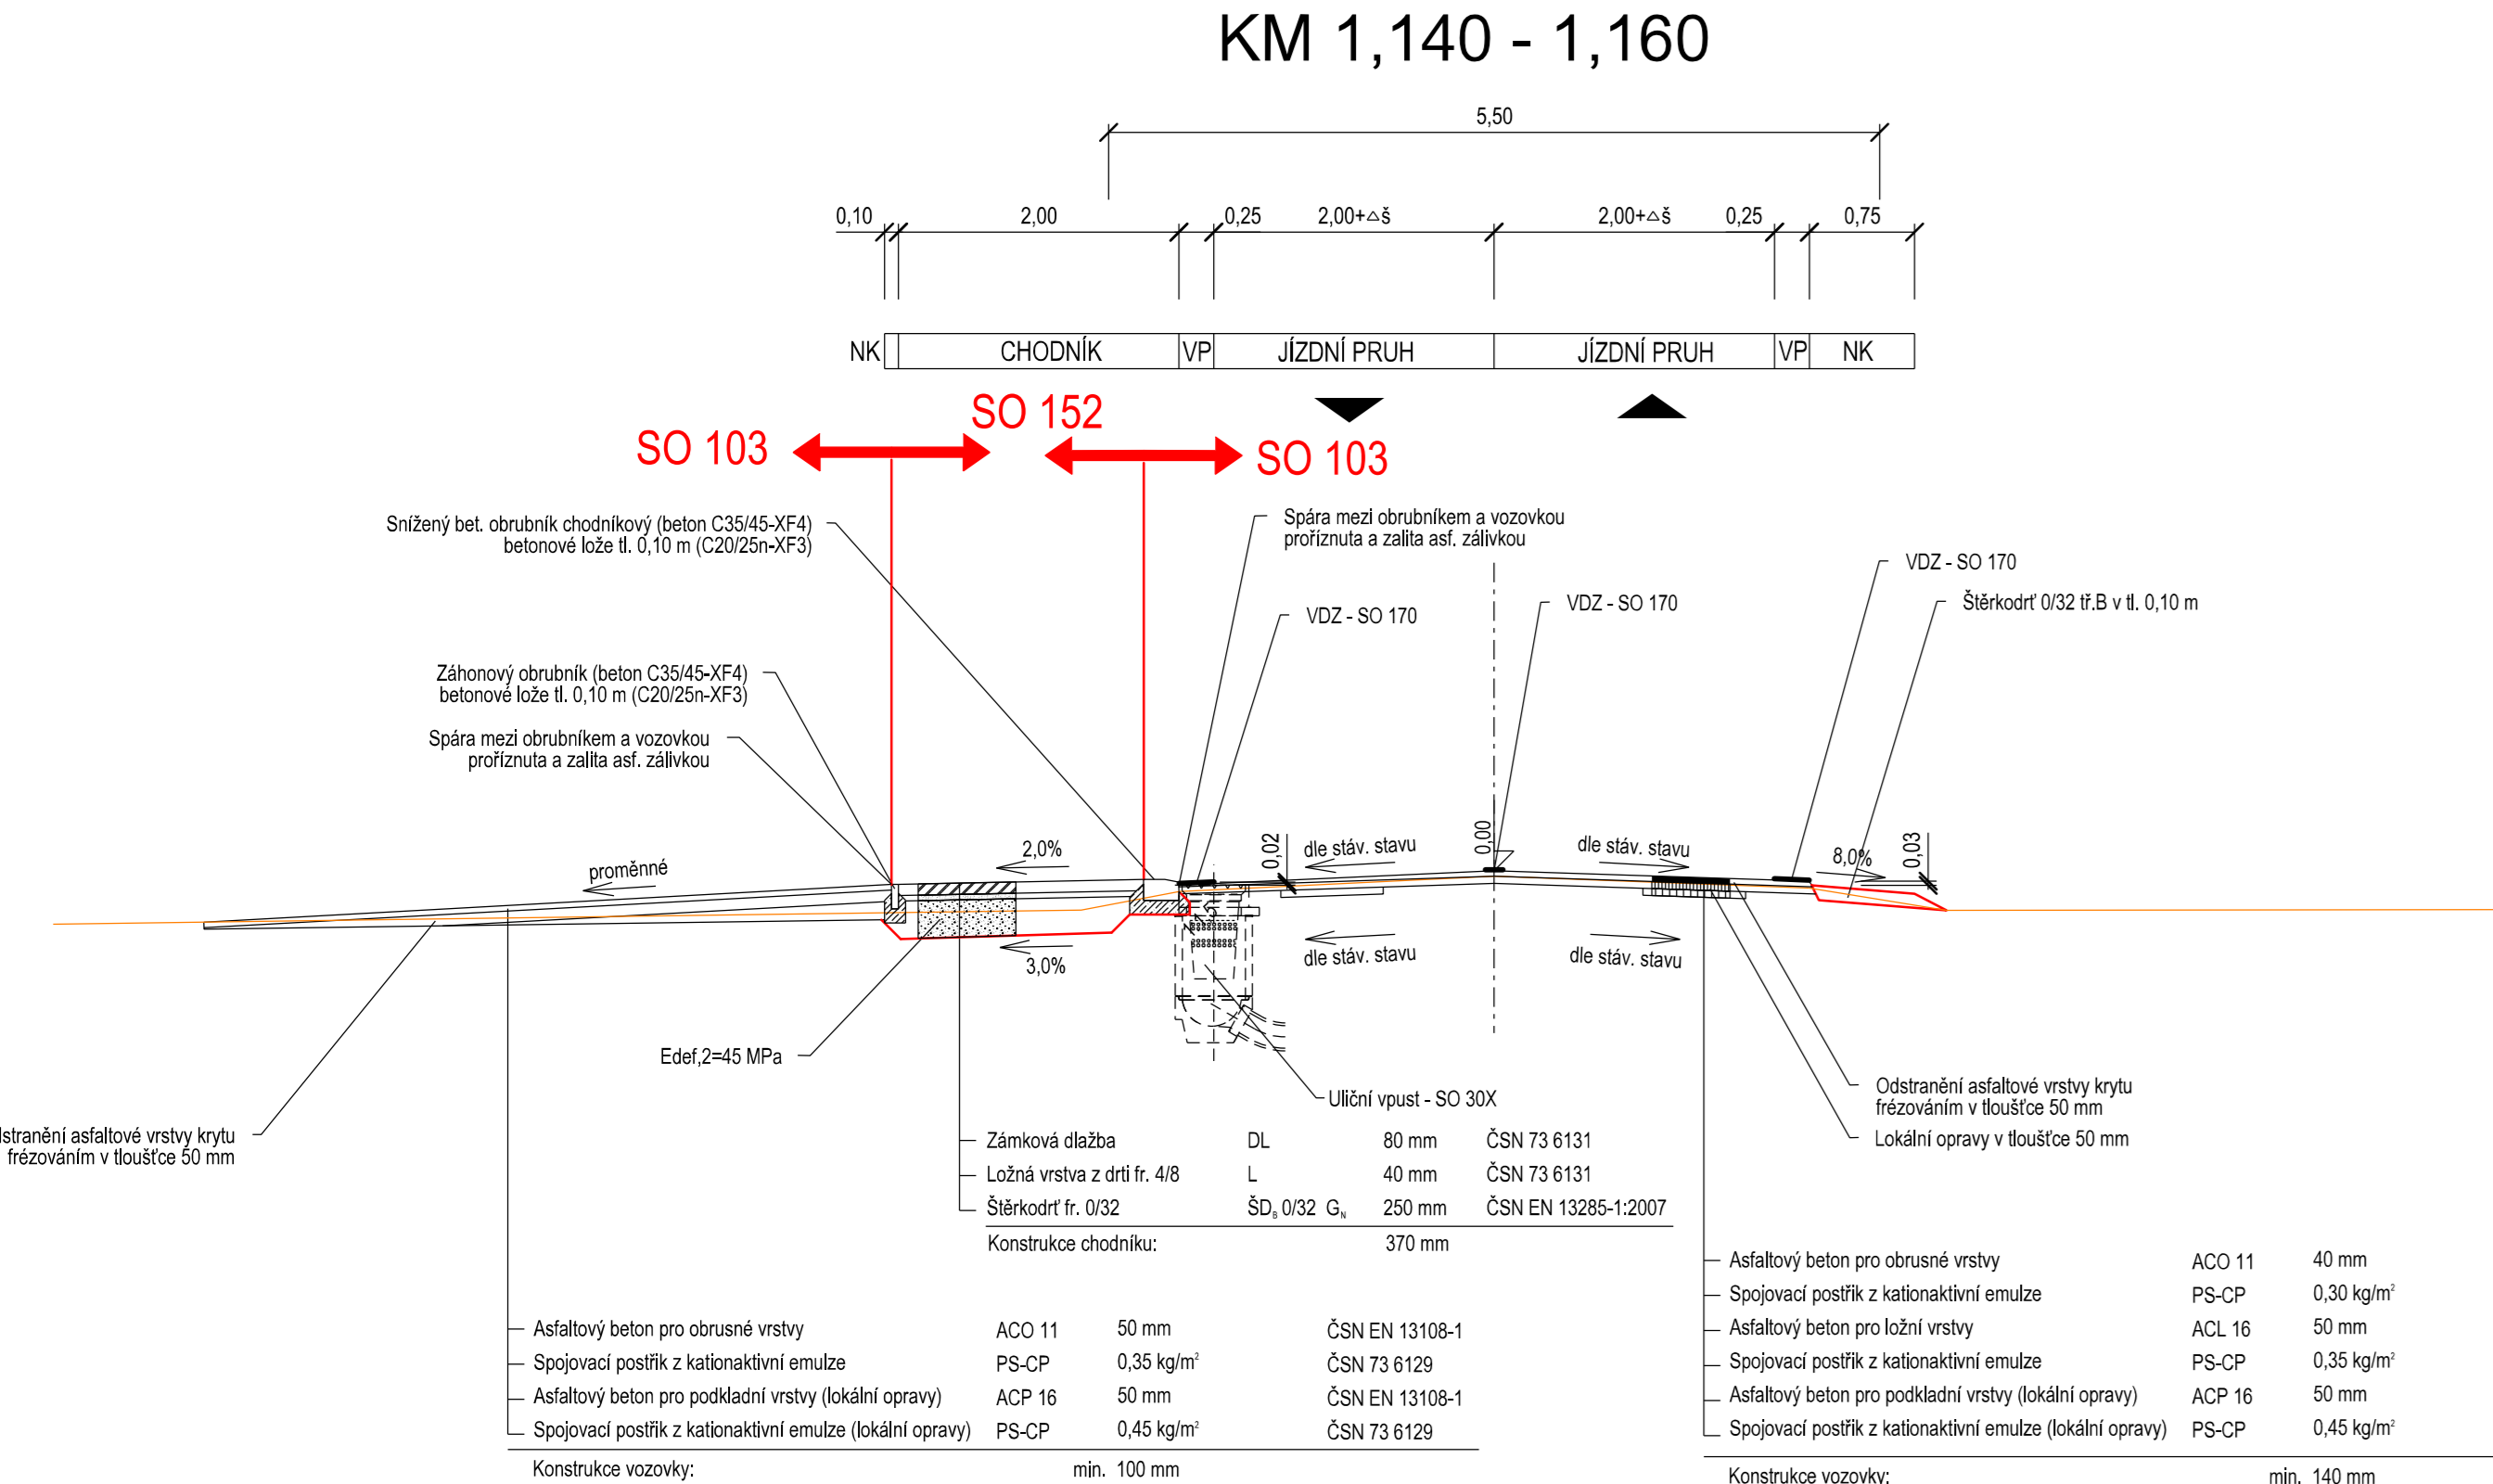

ČÁST D
SO 103

Číslo změny:	Obsah změny:	Datum změny:
01	-	-
02	-	-
03	-	-

VÝŠKOVÝ SYSTÉM BpV SOUŘADNICOVÝ SYSTÉM S-JTSK

Objednatel:
Středočeský kraj
KRAJSKÝ ÚŘAD
ZBOROVSKÁ 11, 150 21, PRAHA 5

Generální projektant:
SUDOP PRAHA
SUDOP PRAHA a.s.
Olšanská 1a, 130 80 Praha 3
tel.: +420 267 094 111
e-mail: praha@sudop.cz

Hlavní inženýr projektu:
Jan Ostrý
ING. JAN OSTRÝ

Středisko:	SILNICE A DÁLNIC
Vedoucí střediska:	ING. LUKÁŠ JEZEK
Odpovědný projektant:	ING. JAN OSTRÝ
Vypracoval:	ING. DANIEL KARFIK
Kontroloval:	ING. PETR HRADIL

Akce:	III / 0042 LÍŠNICE, REKONSTRUKCE SILNICE	Číslo smlouvy:	16 282 202
Část:	SO 103 - REKONSTRUKCE KOMUNIKACE KM 1,140 - KM 1,480	Projektový stupeň:	PDPS
Číslo části:	D.1	Datum:	7/2021
Příloha:	VZOROVÉ PŘÍČNÉ ŘEZY	Měřítko:	1 : 50
		Počet formátů:	6 A4
		Číslo přílohy:	4