


**III/0042 LÍŠNICE, REKONSTRUKCE SILNICE
SO 154 - ÚPRAVA PARKOVÁNÍ V KM 1,490 - 1,580 VLEVO
VZOROVÝ PŘÍČNÝ ŘEZ 1 : 50**


USPOŘÁDÁNÍ S PARKOVACÍ PLOCHOU (SO 154)

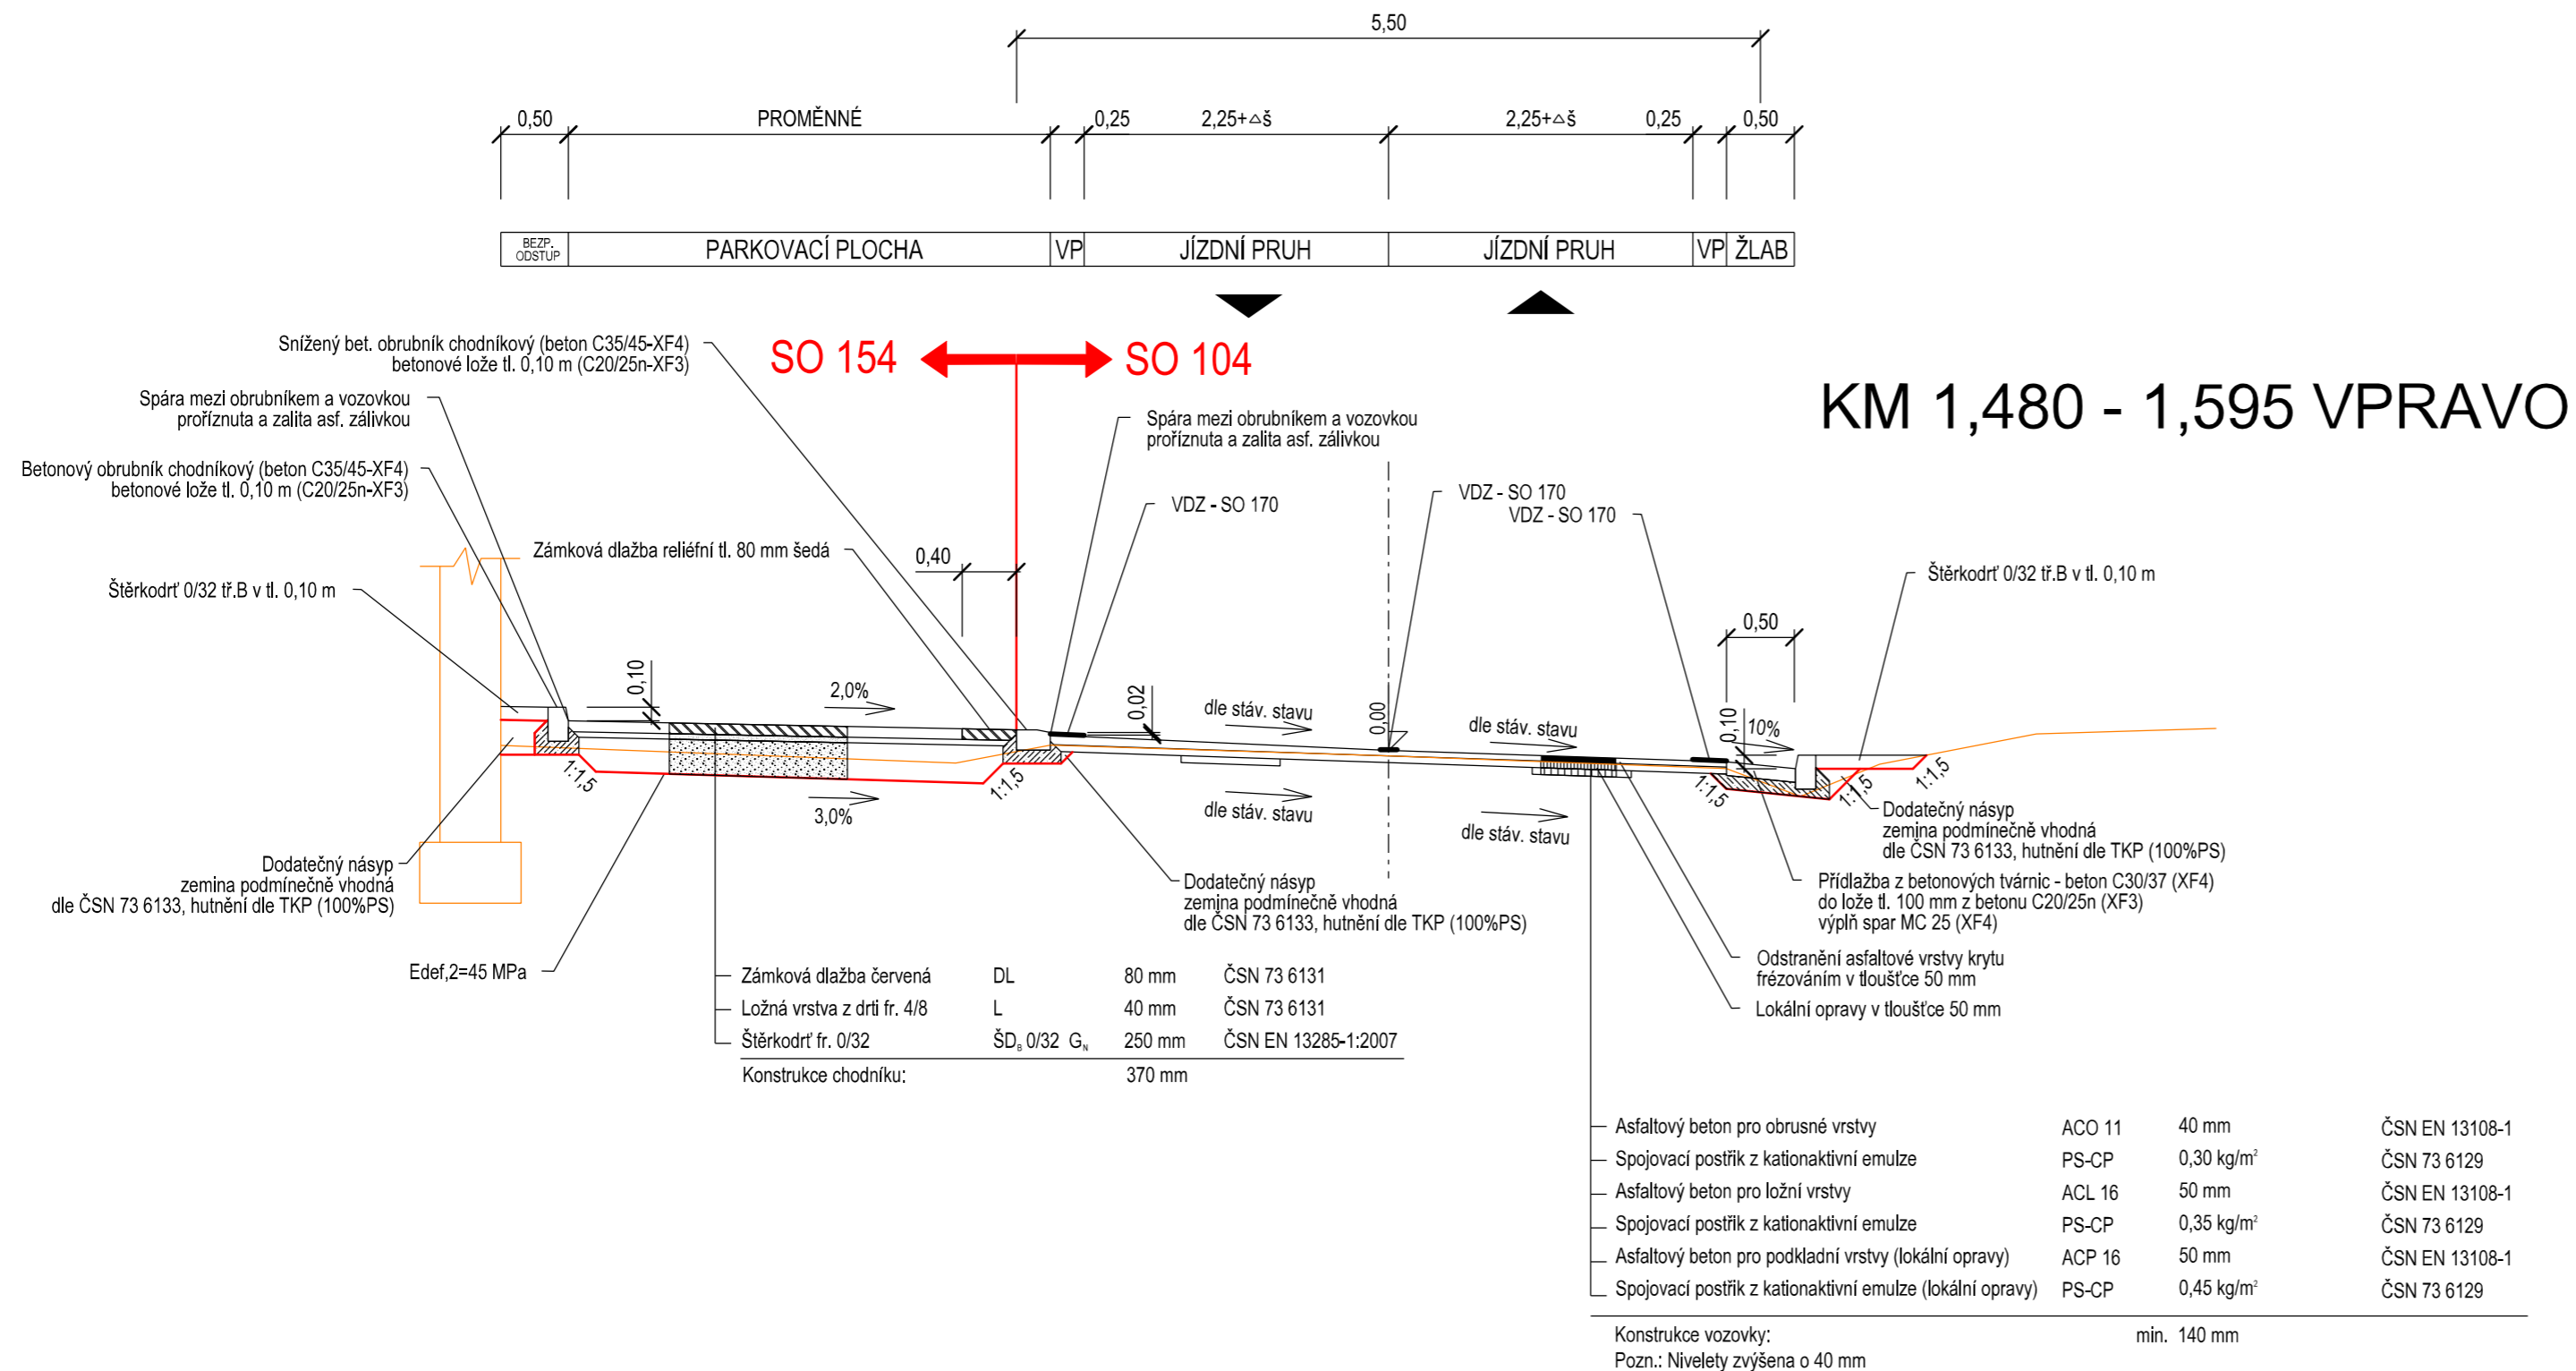





ČÁST D
SO 154

Číslo změny:	Obsah změny:	Datum změny:
01	-	-
02	-	-
03	-	-

VÝŠKOVÝ SYSTÉM BpV		SOUŘADNICOVÝ SYSTÉM S-JTSK	
Objednatel:		 <div> <p>Středočeský kraj</p> <p>STŘEDOČESKÝ KRAJ KRAJSKÝ ÚŘAD ZBOROVSKÁ 11, 150 21, PRAHA 5</p> </div>	

<p>Generální projektant:</p> 	<p>SUDOP PRAHA a.s. Olšanská 1a, 130 80 Praha 3 tel.: +420 267 094 111 e-mail: praha@sudop.cz</p>	<p>Hlavní inženýr projektu:</p>  <p>ING. JAN OSTRÝ</p>
--	--	---

Středisko: SILNIC A DÁLNIC			
Vedoucí střediska:  ING. LUKÁŠ JEŽEK	Odpovědný projektant:  ING. JAN OSTRÝ	Vypracoval:  ING. DANIEL KARFÍK	Kontroloval:  ING. PETR HRADIL

Akce: III / 0042 LÍŠNICE, REKONSTRUKCE SILNICE	Číslo smlouvy: 16 282 202	
	Projektový stupeň: PDPS	
Část: SO 154 - ÚPRAVA PARKOVÁNÍ V KM 1,490 - 1,580 VLEVO	Datum: 7/2021	
	Číslo části: D.1	
Příloha: VZOROVÝ PŘÍČNÝ ŘEZ	Měřítko: 1 : 50	Počet formátů: 3 A4
	Číslo přílohy: 3	