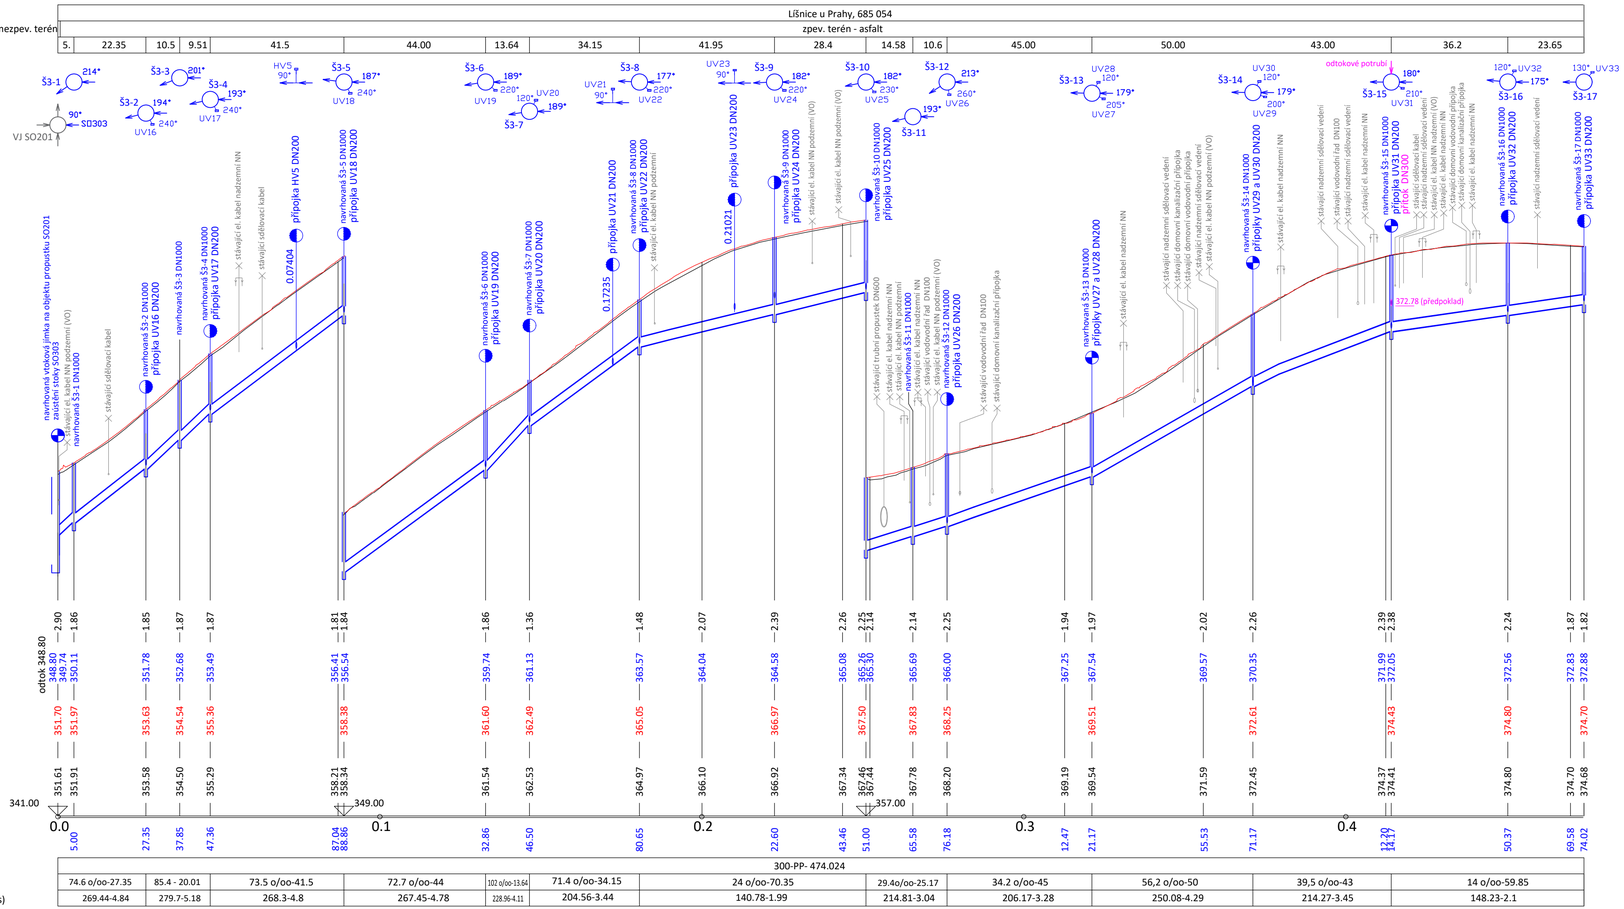

ČÁST D
SO 303

Číslo změny:	Obsah změny:	Datum změny:
01	-	-
02	-	-
03	-	-

VÝŠKOVÝ SYSTÉM Bpv SOUŘADNICOVÝ SYSTÉM S-JTSK

Objednatel:

Středočeský kraj

STŘEDOČESKÝ KRAJ
KRAJSKÝ ÚŘAD
ZBOROVSKÁ 11, 150 21, PRAHA 5

Generální projektant:

SUDOP PRAHA

SUDOP PRAHA a.s.
Olšanská 1a, 130 80 Praha 3
tel.: +420 267 094 111
e-mail: praha@sudop.cz

Hlavní inženýr projektu:

ING. JAN OSTRÝ

Externí zhotovitel:

SAGASTA

SAGASTA s.r.o.
SÍDLO: NOVODVORSKÁ 1010/14, 142 00 PRAHA 4
IČ: 045 98 555 DIČ: CZ045 98 555

Středisko: SILNIC A DÁLNIC

Vedoucí střediska:	Odpovědný projektant:	Vypracoval:	Kontroloval:
ING. VÍT HOZNOUR	ING. TOMÁŠ SVOBODA	ING. ANNA GONSČÁKOVÁ	ING. TOMÁŠ SVOBODA

Akce:
III / 0042 LÍŠNICE, REKONSTRUKCE SILNICE

Číslo smlouvy: 16 282 202

Projektový stupeň: PDPS

Část:
SO 303 - DEŠŤOVÁ KANALIZACE V KM 1,460 - 1,940

Datum: 07/2021

Číslo části: D.3.3

Příloha:
PODÉLNÝ PROFIL SO 303

Měřítko: 1:1000/100

Počet formátů: 4xA4

Číslo přílohy: **3**

DOKUMENT LZE UŽÍVAT POUZE VE SMYSLU PŘÍSLUŠNÉ SMLOUVY O DÍLO. ŽÁDNÁ JEHO ČÁST NEMŮŽE BÝT DLE ZÁKONA č.121/2000 Sb. KOPÍROVÁNA NEBO JINÝM ZPŮSOBEM ROZŠIŘOVÁNA BEZ SOUHLASU SUDOP PRAHA a.s.