


KAT.ÚZEM.  
DRUH POVRCHU  
VZDÁLENOST ŠACHET

ČÍSLA LOMŮ/ŠACHET

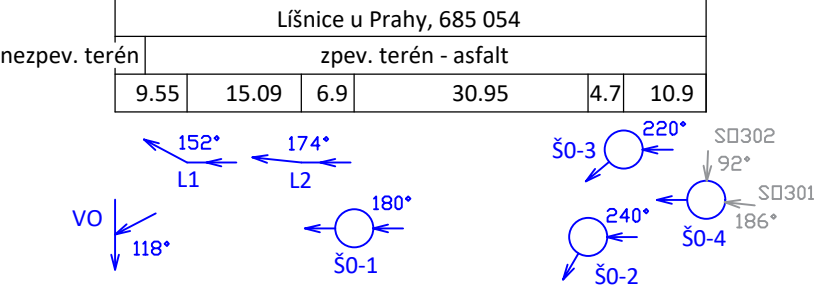

STOKA SO310

MĚŘÍTKO DÉLEK 1 :1000  
MĚŘÍTKO VÝŠEK 1 :100

LEGENDA  
#1= 25.6 o/oo-30.95  
#2= 37.6 o/oo-4.7  
#3= 33.3 o/oo-10.9  
#4= 189.1-1.5  
#5= 454.09-4.12  
Poznámka:  
Hloubky všech stávajících sítí jsou vyznačeny pouze orientačně dle obvyklého prostorového uspořádání sítí!

HLOUBKA DNA POTRUBÍ

KÓTA DNA STOKY


KÓTA UPRAVENÉHO TERÉNU

KÓTA ROSTLÉHO TERÉNU

Srovn. rovina (m n.m.)

STANIČENÍ (KM)

PROFIL(mm)-MATERIÁL-DÉLKA(m)  
SKLON o/oo - DÉLKA(m)  
KAPACITNÍ PRUTOK(l/s)-RYCHLOST(m/s)

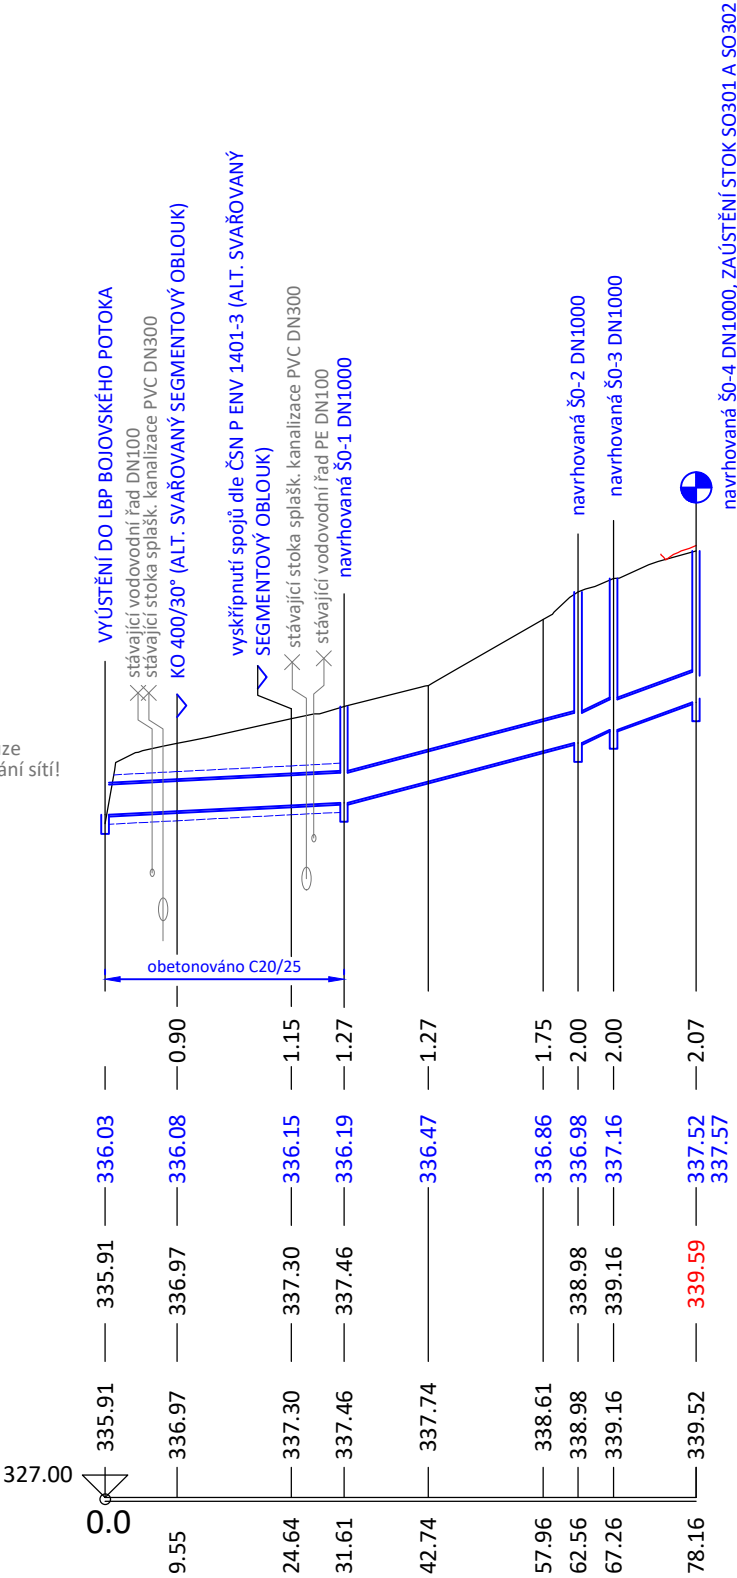

400-plast- 31,61		400 -plast - 46,55		
5 o/oo-31.61		#1	#2	#3
188.91-1.5	#4	427.04-3.4	#5	#6

ČÁST D  
SO 310

Číslo změny:	Obsah změny:	Datum změny:
01	-	-
02	-	-
03	-	-

VÝŠKOVÝ SYSTÉM Bpv      SOUŘADNICOVÝ SYSTÉM S-JTSK

Objednatel:



STŘEDOČESKÝ KRAJ  
KRAJSKÝ ÚŘAD  
ZBOROVSKÁ 11, 150 21, PRAHA 5

Generální projektant:



SUDOP PRAHA a.s.  
Olšanská 1a, 130 80 Praha 3  
tel.: +420 267 094 111  
e-mail: praha@sudop.cz

Hlavní inženýr projektu:



ING. JAN OSTRÝ

Externí zhotovitel:



SAGASTA s.r.o.  
SÍDL0: NOVODVORSKÁ 1010/14, 142 00 PRAHA 4  
IČ: 045 98 555      DIČ: CZ045 98 555

Středisko: SILNIC A DÁLNIC			
Vedoucí střediska: ING. VÍT HOZNOUR	Odpovědný projektant: ING. TOMÁŠ SVOBODA	Vypracoval: ING. ANNA GONŠČÁKOVÁ	Kontroloval: ING. TOMÁŠ SVOBODA

Akce: <b>III / 0042 LÍŠNICE, REKONSTRUKCE SILNICE</b>	Číslo smlouvy: 16 282 202	
	Projektový stupeň: PDPS	
Část: <b>SO 310 - ODVEDENÍ VOD V KM 1,130</b>	Datum: 07/2021	
	Číslo části: D.3.4	
Příloha: <b>PODÉLNÝ PROFIL SO 310</b>	Měřítko: 1:1000/100	Počet formátů: 2xA4
	Číslo přílohy: <b>3</b>	