

Podélný profil: Okružního jízdního pásu
Rozsah: km 0,00000 – km 0,09111

PR:

SROVNÁVACÍ ROVINA=251m

ZMĚNA PŘÍČNÉHO SKLONU:


KÓTY NIVELETY:

KÓTY TERÉNU:

STANIČENÍ:

SMĚROVÉ POMĚRY:

VZDÁLENOST PŘ. ŘEZŮ:

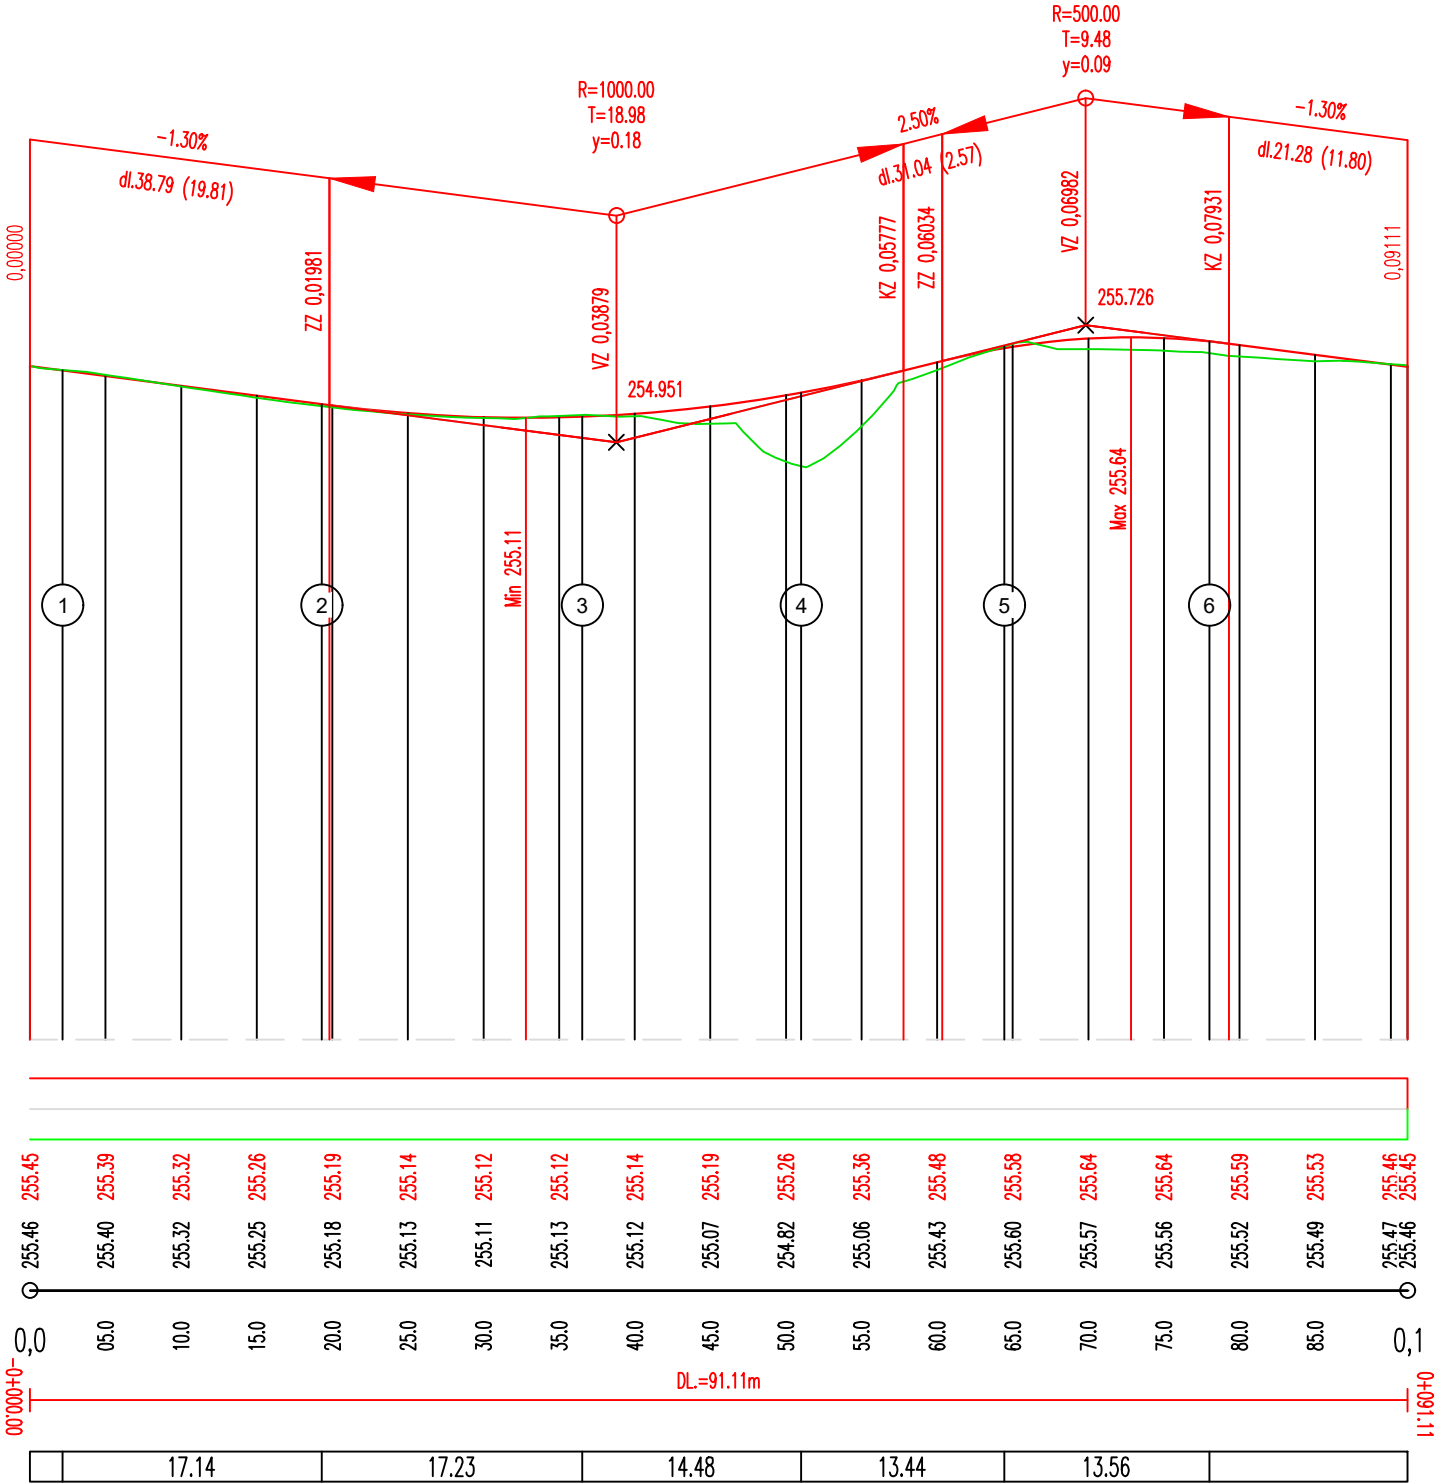

Investor: Lettenmayer & Partner, s.r.o. Zámecká 2, 250 90 Jirny lettenmayer@lettenmayer.cz, Ing. Daniel Janík	
Zpracovatel: Ing. Miroslav Kalina – MKdoprava Mimoňská 628, 190 00 Praha kalina@mkdoprava.cz, www.mkdoprava.cz; 777 073 064	
Akce: Jirny – okružní křižovatka	Datum: 2023.03
	Stupeň: PDPS
	Měřítko: 1:500/50
Příloha: Podélný profil	Číslo přílohy: D.3
	Souprava: