ETAPA 2 – prováděné stavební práce:
- realizace jižní části křižovatky
- odstranění stávajících konstrukčních vrstev vozovky
- nové konstrukční vrstvy vozovky včetně středového ostrova a prstence okružní křižovatky

Doba trvání etapy cca 4 týdny

pracovní místo v rámci dané etapy

realizované části v rámci dané etapy

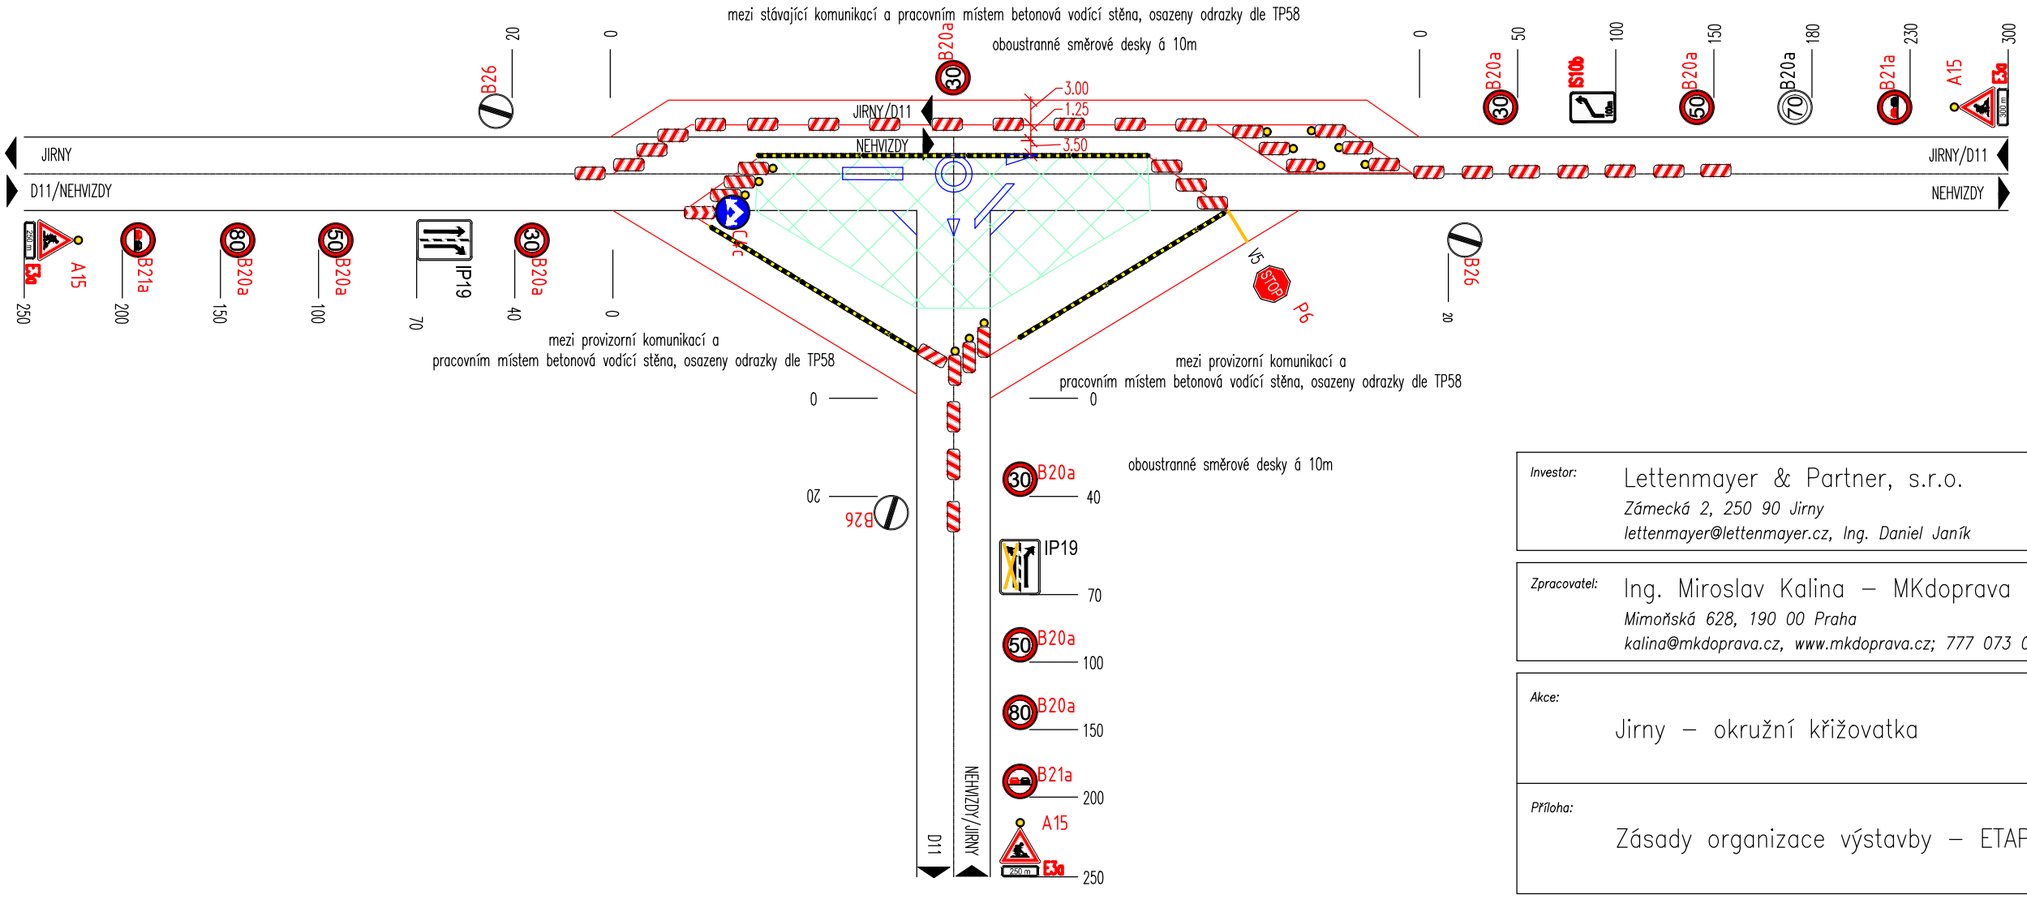

Investor:	Lettenmayer & Partner, s.r.o. *Zámecká 2, 250 90 Jirny* *lettenmayer@lettenmayer.cz, Ing. Daniel Janík*	
Zpracovatel:	Ing. Miroslav Kalina – MKdoprava *Mimoňská 628, 190 00 Praha* *kalina@mkdoprava.cz, www.mkdoprava.cz; 777 073 064*	MK doprava
Akce:	Jirny – okružní křižovatka	*Datum:* 2023.03 *Stupeň:* PDPS *Měřítko:* 1:500
Příloha:	Zásady organizace výstavby – ETAPA 2	*Číslo přílohy:* D.7.2 *Souprava:*