
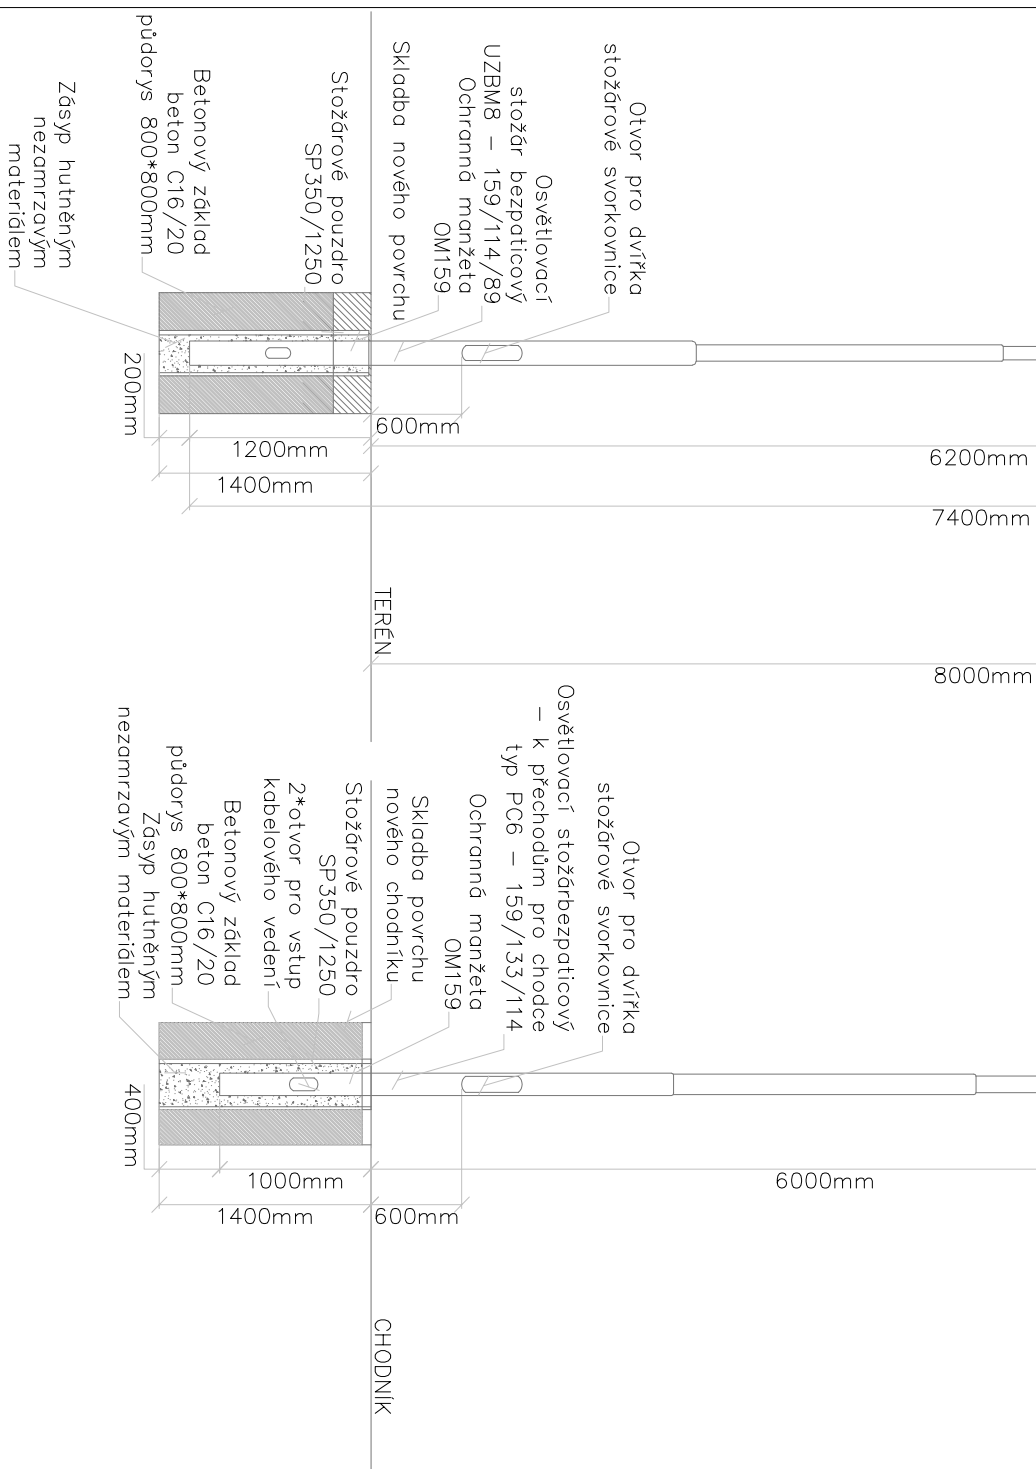
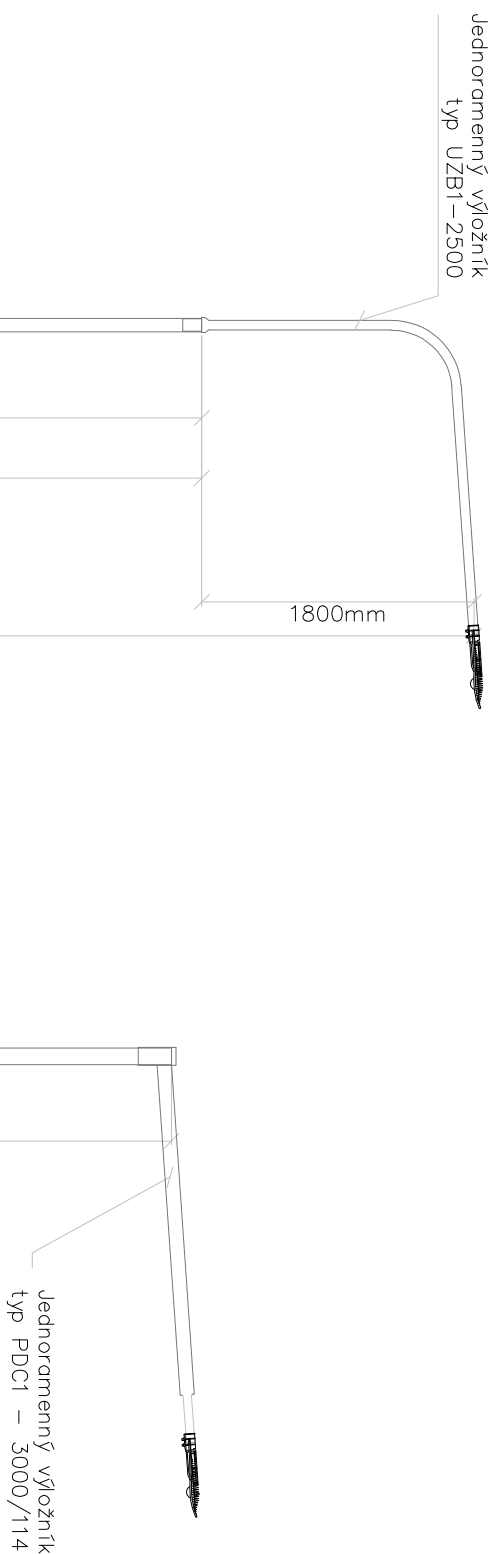



Vzorové řezy uložení sloupů veřejného osvětlení

Poznámka :

Sloupy osazený do betonového základu dle pokynů výrobce min. 800*800*1400mm

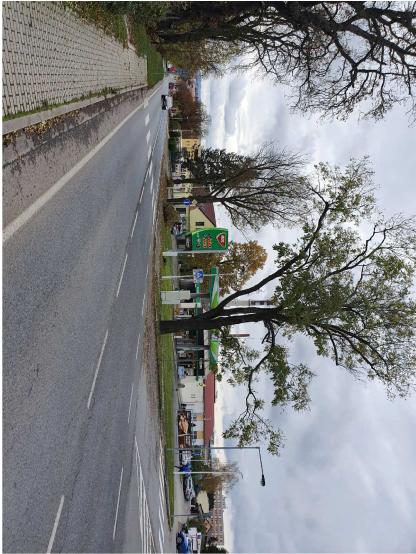

Změna: Pozn:	Vypísal: Datum: Autorizační razítko: Příj: Příj:
<div><div>Schéma:</div><div></div></div>	<div><div>Alice:</div><div><div>MĚSTO DOBŘÍŠ - STAVEBNÍ ÚPRAVY KOMUNIKACE VČETNĚ CHODNÍKŮ V ČÁSTI UL. PRAŽSKÁ (III/11628)</div><div><div>Objednatel / investor: Město Dobříš Mírové náměstí 119 263 01 Dobříš tel.: +420 318 533 311 mail: spocudelnah@mesiodobris.cz www.mesiodobris.cz</div><div><div>Investor: Krajská správa a údržba silnic Středočeského kraje p.o. Zborovská 11 150 21 Praha 5 mail: podatelna@sus.cz www.sus.cz</div><div></div></div></div></div></div>
<div><div>Suplení PD:</div><div>DPS Dokumentace pro provádění staveb</div></div>	<div><div>Část / profese: D Dokumentace objektů a technických a technologických zařízení</div><div>Starší objekt: 401 Veřejné osvětlení</div></div> <div><div>Formát:</div><div>2x A4</div></div>
<div><div>Podpis:</div><div>Souřadnicový systém S-JTSK</div></div>	<div><div>Výškopis: Výškový systém Bpv</div><div>č. výkresu: 4</div></div>