Speciální výkres - objízdná trasa pro etapu 3 1:5000

LEGENDA:

Zaměření a katastrální mapa v dané lokalitě byla provedena firmou Veidenthaler Petr - geodet. Stávající inženýrské sítě byly obdrženy od objednatele. Před zahájením prací je nutné, aby investor požádal majitele (provozovatele) jednotlivých inž. sítí o vytyčení v terénu, aby nedošlo k jejich poškození.
Další podrobnosti budou upřesněny v další stupni PD.

S

LEGENDA:	
PRAHA IS11b	Dočasné svislé dopravní značení

POZN.

- Pro etapu 3 bude úplná uzavírka ul. Pražské a ul. Březové i pro osobní dopravu, a proto bude nutné řešit objízdnou trasu přes D4 EXIT 32.

D4 - EXIT 32

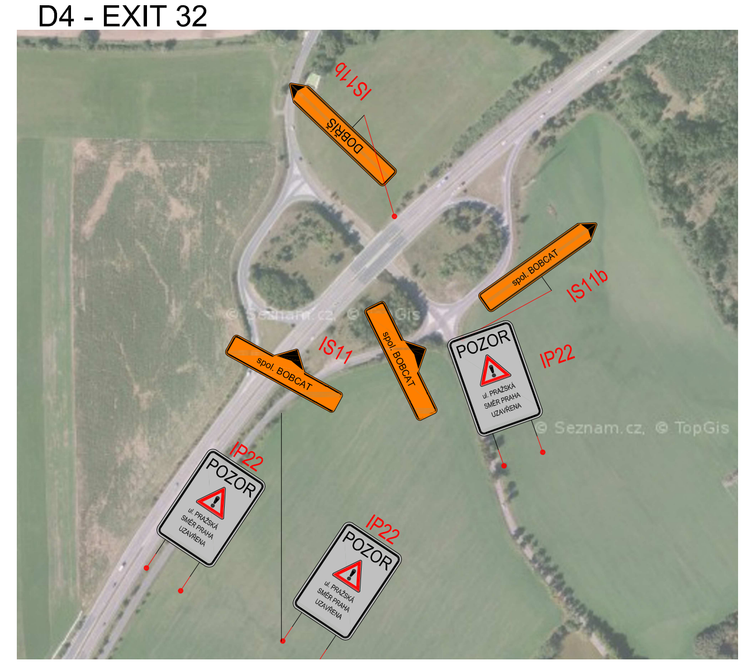

D4 - EXIT 27

Změna:	Popis:	Vypracoval:	Datum:	Autorizační razítko:	Paré:

Schéma:

Akce:
MĚSTO DOBŘÍŠ - STAVEBNÍ ÚPRAVY KOMUNIKACE A CHODNÍKŮ V UL. PRAŽSKÁ (III/11628)

Objednatel / investor:
Město Dobříš
Mírové náměstí 119
263 01 Dobříš
tel.: +420 318 533 311
mail: epodatelka@mestodobris.cz
www: mestodobris.cz

Investor:
Krajská správa a údržba silnic Středočeského kraje p.o.
Zborovská 11
150 21 Praha 5
mail: podatelka@ksus.cz
www: ksus.cz

Generální projektant:
DOPAS s.r.o.
Mahenova 494/3
150 00 Praha 5 - Košíře
tel.: +420 737 649 724
mail: info@dopas.net
zak.číslo: 2020_1015

Datum: 01/2023

Hlavní inženýr projektu:
Ing. Václav Juppa

Profese:
DOPAS s.r.o.
Mahenova 494/3
150 00 Praha 5 - Košíře
tel.: +420 737 649 724
mail: info@dopas.net
zak.číslo: 2020_1015

Zodpovědný projektant: Ing. Václav Juppa — Datum: 01/2023
Kontroloval: Ing. Vladimír Černý — Datum: 01/2023
Vypracoval: Ing. Vladimír Černý — Datum: 01/2023

Název výkresu:
Speciální výkres - objízdná trasa pro etapu 3

Měřítko: 1:5000

Stupeň PD:	Část / profese:	Stavební objekt:	Formát:
DPS Dokumentace pro provádění stavby	C Situační výkresy		8 x A4

Pokhopis:	Výškopis:	Č. výkresu:
Souřadnicový systém S-JTSK	Výškový systém Bpv	C.3.5