




1:50

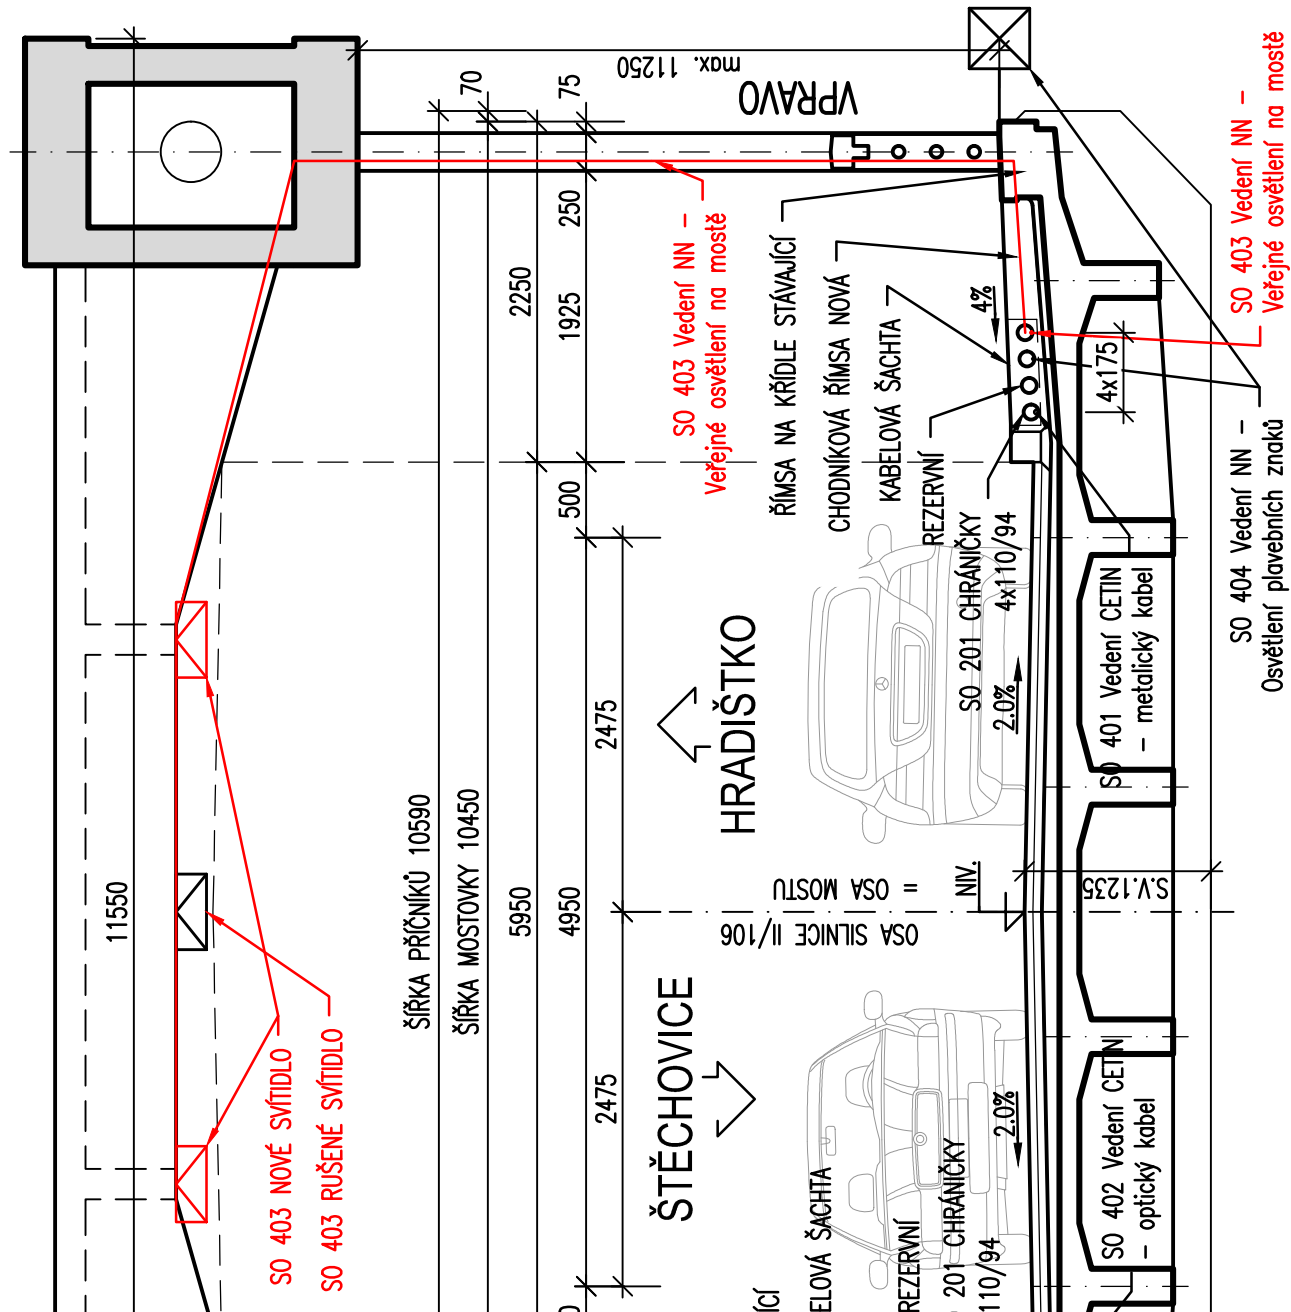

1:50 NA KŘÍDLECH VPRAVO

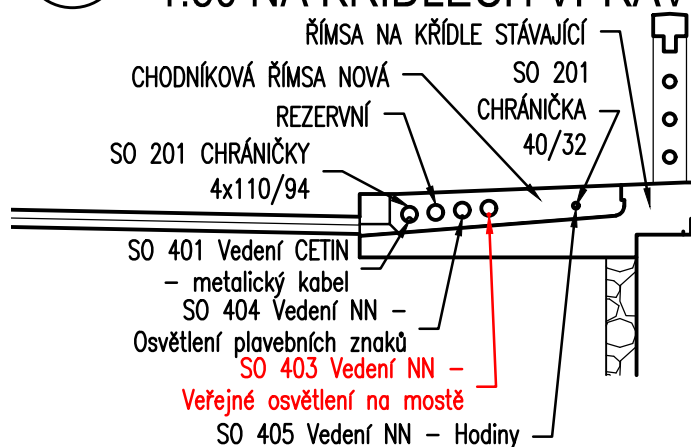

Souřadnicový systém S-JTSK, Výškový systém Bpv

Zhotovitel PD: 	Stavba: II/106, most ev. č. 106-001 Štěchovice - PD	Číslo zakázky: TU-19126-09 Datum: 02/2021
	Objekt: SO 403 - Vedení NN - Veřejné osvětlení na mostě	Měřítko: 1:50 Stupeň: DUSP
Navrhl/vypracoval: Ing. Aleš MEISTER	Příloha: VZOROVÝ ŘEZ	Číslo přílohy: 02