
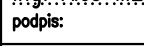
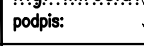







ČÁST D.1.200

SO 201

| | |
|--|---|
| Objednatel stavby: | Krajská správa a údržba silnic Středočeského kraje, p.o. Se sídlem Zborovská 11 150 21, Praha 5 IČ: 000 66 001 |
|  | |

| | | | |
|--|--|--|--|
| Souřadnicový systém S-JTSK, Výškový systém Bpv | | | |
| Zhotovitel PD: TUBES spol. s r. o., Nad Zátěším 345/12, 142 00 Praha 4, IČ: 25062255, www.tubes.cz, tel.: +420 226 066 233, E-mail: tubes@tubes.cz | | | |
| Navrhl/vypracoval: Ing. Aleš MEISTER podpis:  | Zodpovědný projektant: Ing. Aleš MEISTER podpis:  | Zástupce zodpovědného projektanta: Ing. Miroslav SEIDL podpis:  |  spol. s r. o. Nad Zátěším 345/12 142 00 Praha 4 |
| Technická kontrola: Ing. Tomáš LANDA podpis:  | Hlavní inženýr projektu: Ing. Aleš MEISTER podpis:  | Zástupce hlavního inženýra projektu: Ing. Filip REHŮR, Ph.D. podpis:  | |
| | | | |

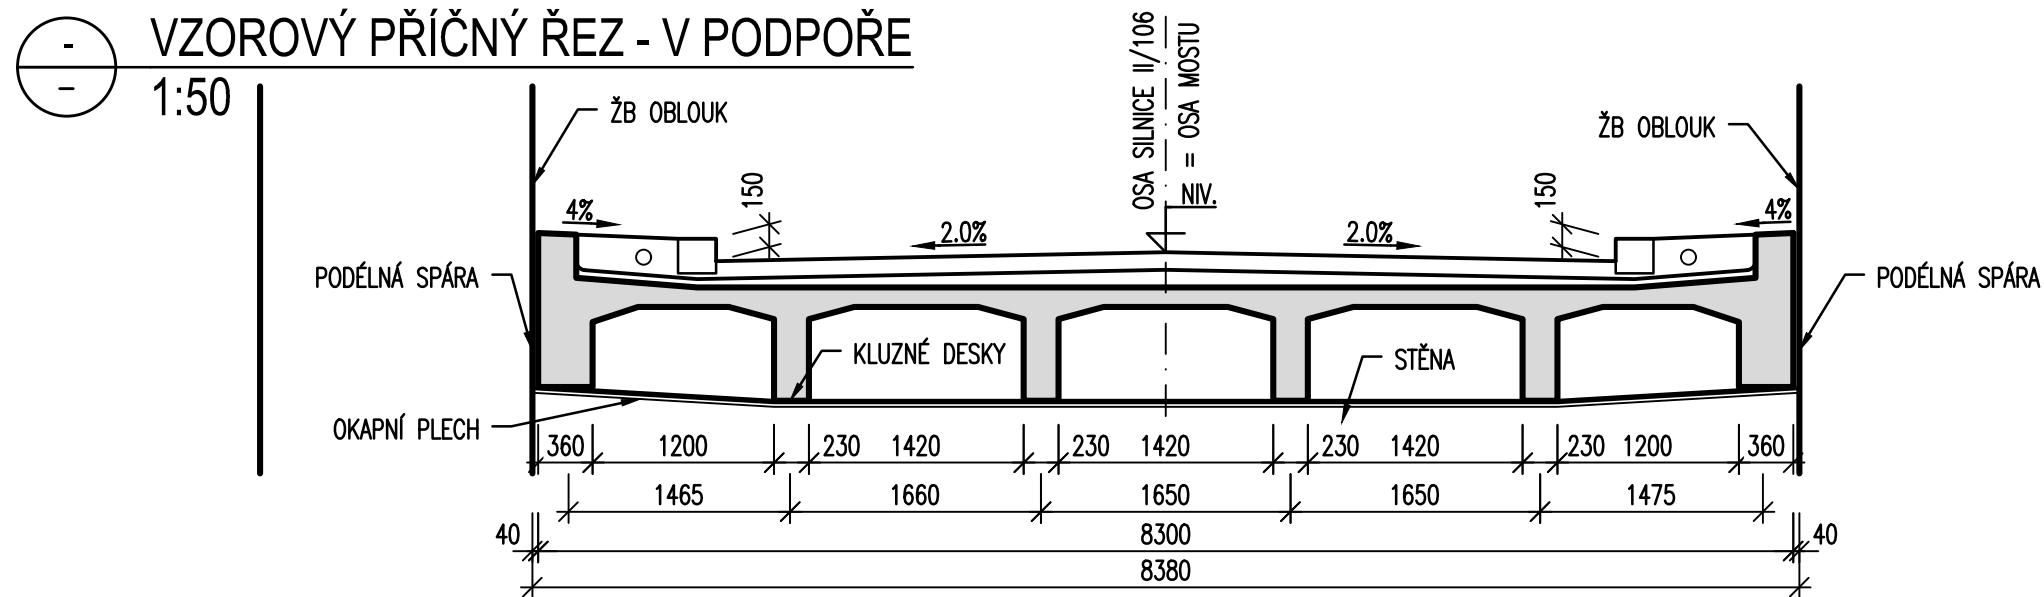

POZNÁMKA:
- VŠECHNY NOVĚ VYTVÁŘENÉ POVRCHY BUDOU
ZHOTOVENY VE SHODĚ SE STÁVAJÍCÍM STAVEM

| | | | |
|---------------|---|----------------|-------------|
| Kraj: | STŘEDOČESKÝ | Číslo zakázky: | TU-19126-09 |
| Místo stavby: | Městys Štěchovice, Hlavní 3, 252 07 Štěchovice (okr. Praha-západ) | Číslo akce: | 19-126 |
| Objednatel: | KRAJSKÁ SPRÁVA A ÚDRŽBA SILNIC STŘEDOČESKÉHO KRAJE, p.o. | Datum: | 12/2021 |
| Název stavby: | II/106, most ev. č. 106-001 Štěchovice - PD | Formát: | 3xA4 |
| Objekt: | SO 201 Most ev.č. 106 - 001 Štěchovice | Měřítko: | 1:50 |
| Příloha: | STÁVAJÍCÍ STAV - VZOROVÝ PŘÍČNÝ ŘEZ | Stupeň: | PDPS |
| | | Číslo přílohy: | 05 |