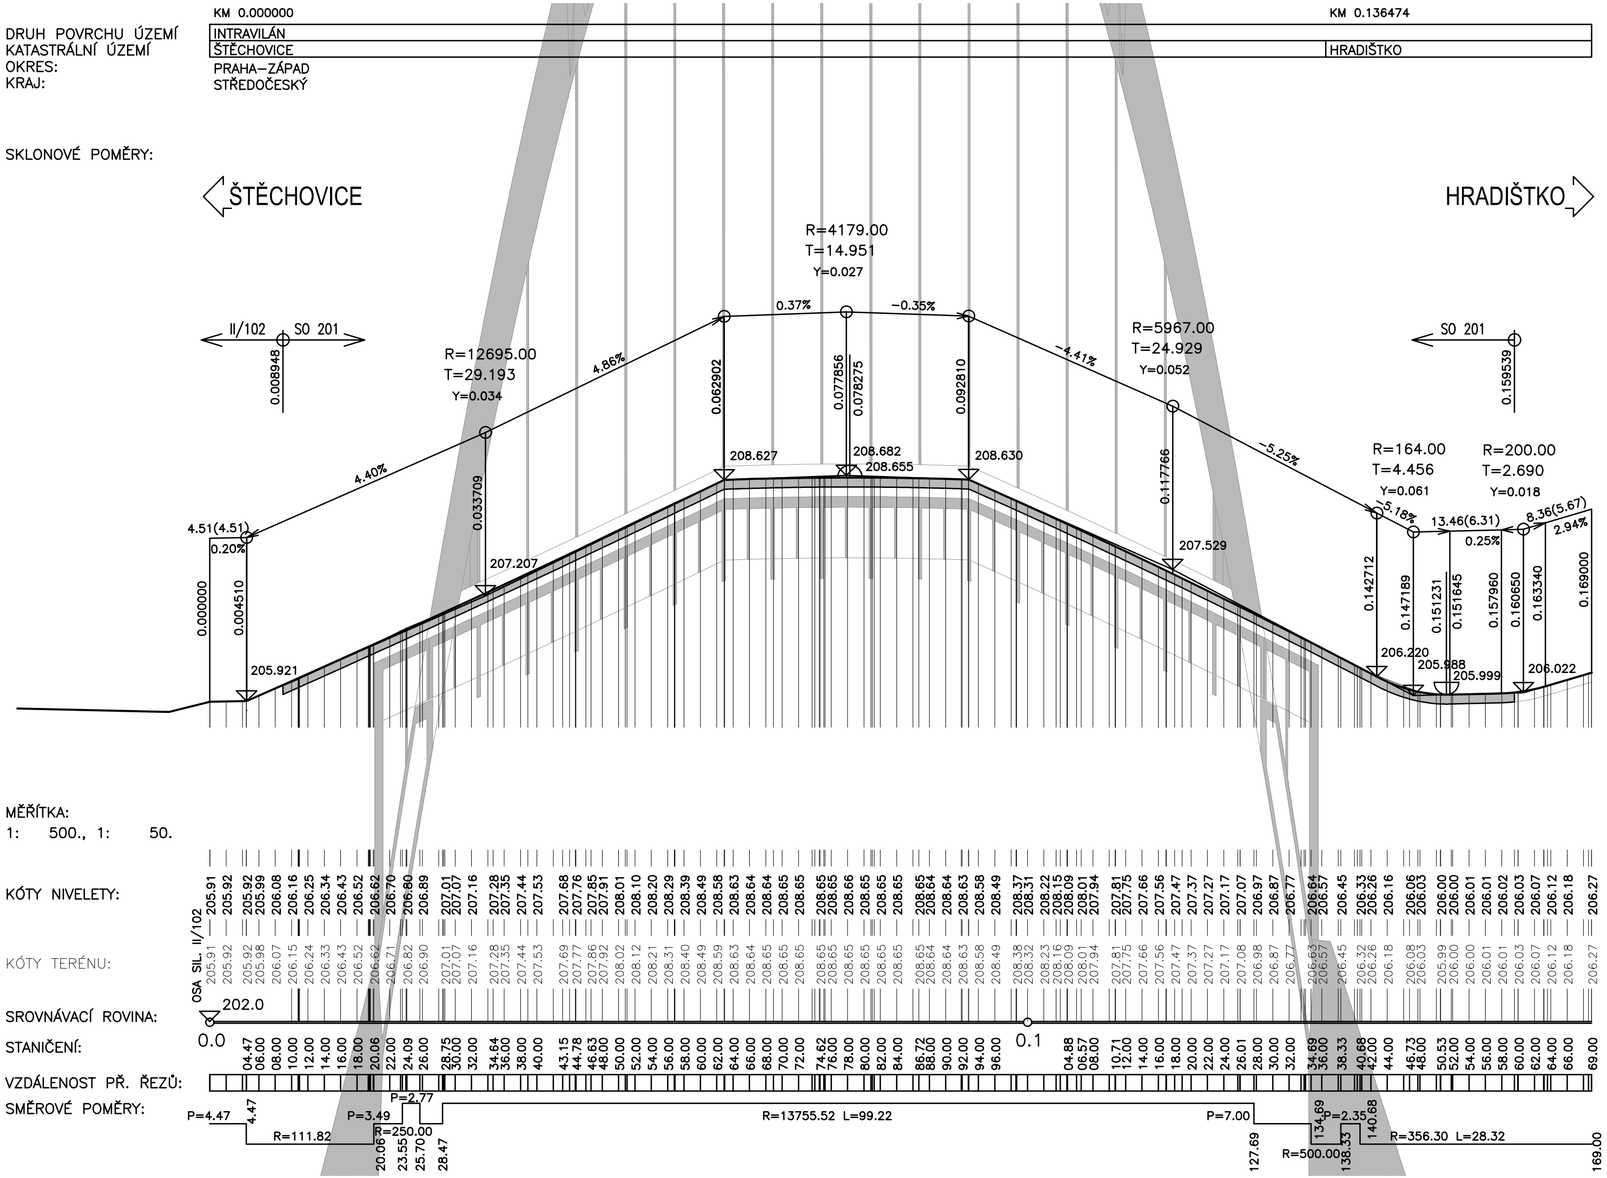

ČÁST D

SO 201

Souřadnicový systém S–JTSK, Výškový systém Bpv

Zhotovitel PD: TUBES spol. s r. o., Nad Zátiším 345/12, 142 00 Praha 4, IČ: 25062255, www.tubes.cz, tel.: +420 226 066 233, E-mail: tubes@tubes.cz

Navrhl/vypracoval: Ing. Aleš MEISTER, podpis:	Zodpovědný projektant: Ing. Miroslav SEIDL, podpis:	Jednatelé: Ing. Otakar Fabián, Pavel Kačírek	TUBES spol. s r. o., Nad Zátiším 345/12, 142 00 Praha 4
Technická kontrola: Ing. Tomáš LANDA, podpis:	Hlavní inženýr projektu: Ing. Aleš MEISTER, podpis:		

Kraj:	Středočeský	Číslo zakázky:	TU–19126–09
Místo stavby:	Městys Štěchovice, Hlavní 3, 252 07 Štěchovice (okr. Praha–západ)	Číslo akce:	19 126
Objednatel:	Krajská správa a údržba silnic Středočeského kraje, Zborovská 11, 150 21 Praha 5	Datum:	02/2021
Název stavby:	II/106, most ev. č. 106-001 **Štěchovice - PD**	Formát:	3xA4
		Měřítko:	1:500/50
Objekt:	SO 201 Most ev.č. 106 – 001 Štěchovice	Stupeň: DUSP	Souprava:
Příloha:	PODÉLNÝ PROFIL KOMUNIKACE	Číslo přílohy: 13	