PR: 1
0.020 00

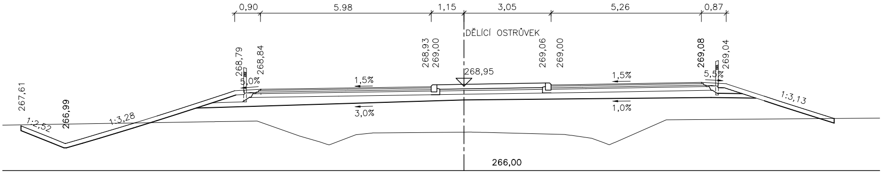
0,90
5.98
1,15
3,05
5,26
0,87
DĚLÍCÍ OSTRŮVEK
268,79
268,84
268,93
269,00
268,95
269,06
269,00
269,08
269,04
1,5%
5,0%
1,5%
5,5%
3,0%
1,0%
267,61
266,99
1:2,52
1:3,28
1:3,13
266,00

PR: 2
0.040 00

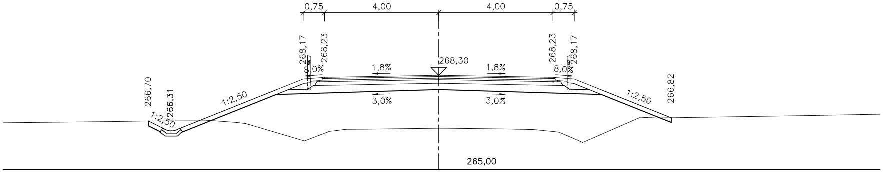
0,75
4,00
4,00
0,75
268,17
268,23
268,30
268,23
268,17
8,0%
1,8%
1,8%
8,0%
3,0%
3,0%
266,70
266,31
1:2,50
1:2,50
1:2,50
266,82
265,00

PR: 3
0.060 00

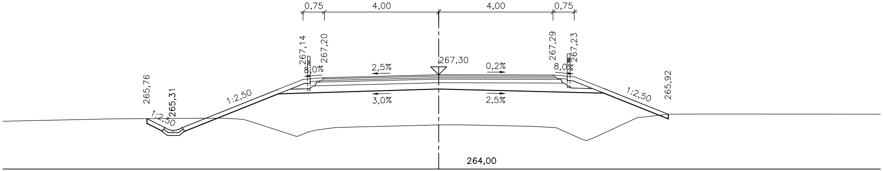
0,75
4,00
4,00
0,75
267,14
267,20
267,30
267,29
267,23
8,0%
2,5%
0,2%
8,0%
3,0%
2,5%
265,76
265,31
1:2,50
1:2,50
1:2,50
265,92
264,00

PR: 4
0.080 00

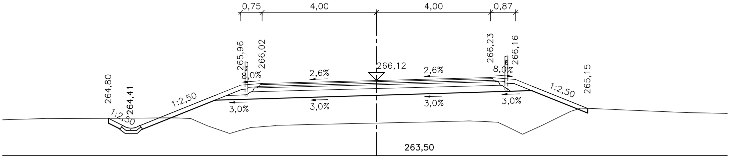
0,75
4,00
4,00
0,87
265,96
266,02
266,23
266,16
266,12
264,80
264,41
265,15
2,6%
2,6%
8,0%
8,0%
1:2,50
1:2,50
1:2,50
3,0%
3,0%
3,0%
3,0%
263,50

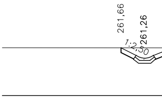
261,66
261,26
1:2,50

PR: 5
0.100 00

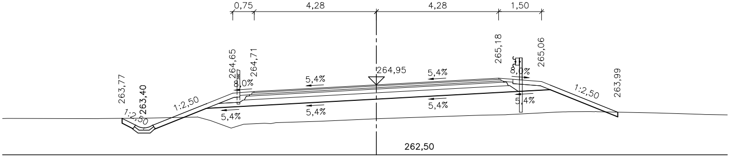
0,75
4,28
4,28
1,50
264,65
264,71
265,18
265,06
264,95
263,77
263,40
263,99
5,4%
5,4%
8,0%
8,0%
1:2,50
1:2,50
1:2,50
5,4%
5,4%
5,4%
5,4%
262,50

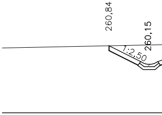
260,84
260,15
1:2,50

PR: 6
0.120 00

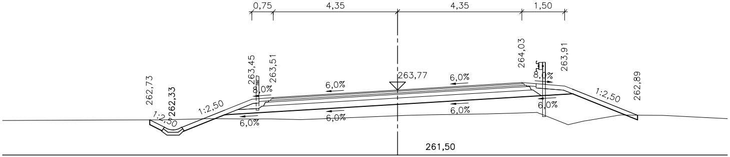
0,75
4,35
4,35
1,50
263,45
263,51
264,03
263,91
263,77
262,73
262,33
262,89
6,0%
6,0%
8,0%
8,0%
1:2,50
1:2,50
1:2,50
6,0%
6,0%
6,0%
6,0%
261,50

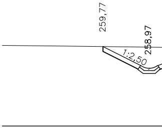
259,77
258,97
1:2,50

PR: 7
0.140 00

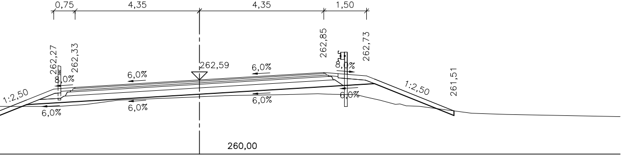

0,75
4,35
4,35
1,50
262,27
262,33
262,59
262,85
262,73
1:2,50
8,0%
6,0%
6,0%
6,0%
6,0%
6,0%
8,0%
6,0%
6,0%
1:2,50
261,51
260,00

PR: 8
0.160 00

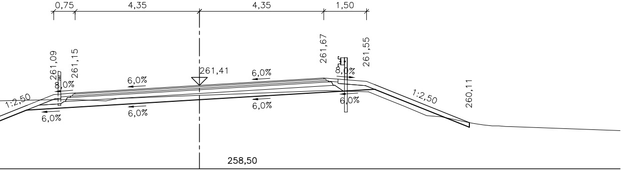

0,75
4,35
4,35
1,50
261,09
261,15
261,41
261,67
261,55
1:2,50
8,0%
6,0%
6,0%
6,0%
6,0%
6,0%
8,0%
6,0%
6,0%
1:2,50
260,11
258,50

PR: 9
0.180 00

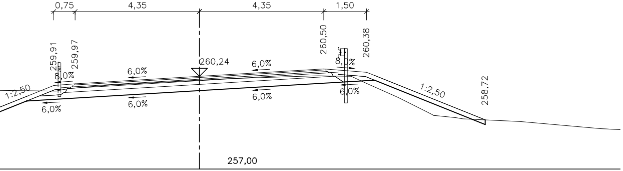

0,75
4,35
4,35
1,50
259,91
259,97
260,24
260,50
260,38
1:2,50
8,0%
6,0%
6,0%
6,0%
6,0%
6,0%
8,0%
6,0%
6,0%
1:2,50
258,72
257,00

PR: 10
0.200 00

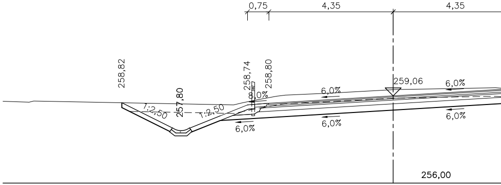

0,75
4,35
4,35
258,82
1:2,50
257,80
1:2,50
258,74
258,80
8,0%
6,0%
259,06
6,0%
6,0%
6,0%
6,0%
256,00

PR: 11
0.220 00

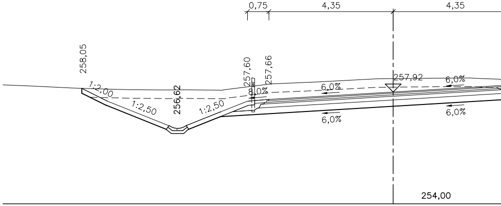

0,75
4,35
4,35
258,05
1:2,00
1:2,50
256,62
1:2,50
257,60
257,66
8,0%
6,0%
257,92
6,0%
6,0%
6,0%
254,00

PR: 12
0.240 00

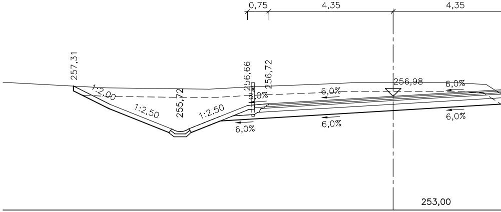

0,75
4,35
4,35
257,31
1:2,00
1:2,50
255,72
1:2,50
256,66
256,72
8,0%
6,0%
256,98
6,0%
6,0%
6,0%
6,0%
253,00

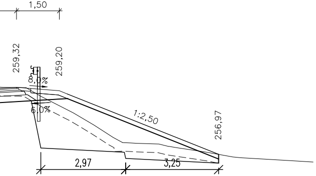
1,50
259,32
259,20
8,0%
6,0%
1:2,50
256,97
2,97
3,25

PR: 13
0.260 00

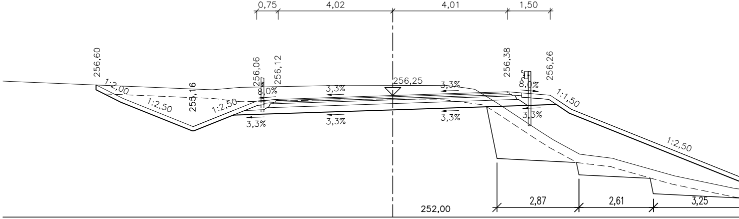
0,75
4,02
4,01
1,50
256,60
1:2,00
1:2,50
255,16
1:2,50
256,06
256,12
8,0%
3,3%
3,3%
256,25
3,3%
3,3%
3,3%
256,38
8,0%
256,26
1:1,50
3,3%
1:2,50
252,00
2,87
2,61
3,25

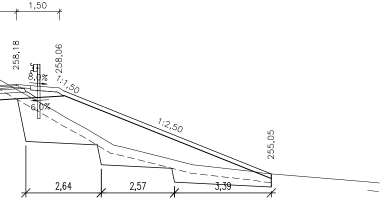
1,50
258,18
258,06
8,0%
1:1,50
6,0%
1:2,50
255,05
2,64
2,57
3,39

PR: 14
0.280 00

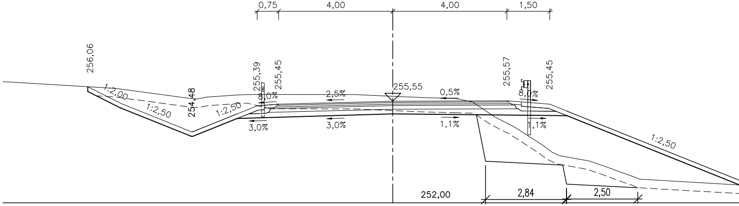
0,75
4,00
4,00
1,50
256,06
1:2,00
1:2,50
254,48
1:2,50
255,39
255,45
8,0%
3,0%
2,5%
3,0%
255,55
0,5%
1,1%
255,57
8,0%
255,45
1,1%
1:2,50
252,00
2,84
2,50

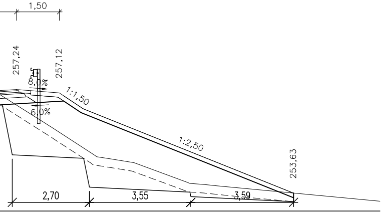
1,50
257,24
257,12
8,0%
1:1,50
6,0%
1:2,50
253,63
2,70
3,55
3,59

PR: 15
0.300 00

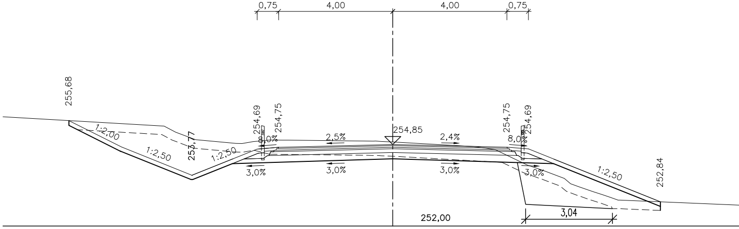
0,75
4,00
4,00
0,75
255,68
1:2,00
1:2,50
253,77
1:2,50
254,69
254,75
8,0%
3,0%
2,5%
3,0%
254,85
2,4%
3,0%
254,75
254,69
8,0%
3,0%
1:2,50
252,84
252,00
3,04

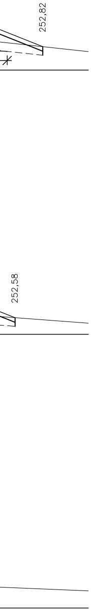
252,82
252,58

PR: 16
0.320 00

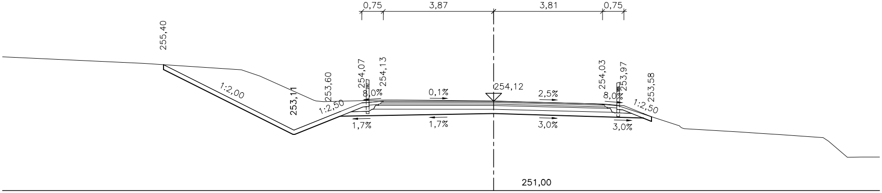
0,75
3,87
3,81
0,75
255,40
1:2,00
253,11
253,60
1:2,50
254,07
254,13
8,0%
0,1%
254,12
2,5%
254,03
253,97
8,0%
253,58
1:2,50
1,7%
1,7%
3,0%
3,0%
251,00

PR: 17
0.330 00

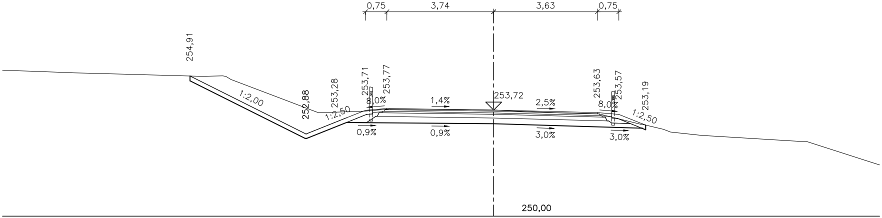
0,75
3,74
3,63
0,75
254,91
1:2,00
252,88
253,28
1:2,50
253,71
253,77
8,0%
1,4%
253,72
2,5%
253,63
253,57
8,0%
253,19
1:2,50
0,9%
0,9%
3,0%
3,0%
250,00

SG - RD KSÚS - SFDI

SUDOP PRAHA

PUDIS

METROPROJEKT

Souřadnicový systém JTSK

Výškový systém Bpv

Zhotovitel části PD:

PUDIS

projektová, průzkumná a konzultační společnost

PUDIS a.s., Podbabská 1014/20, 160 00 Praha 6
tel.: +420 267 004 111, www.pudis.cz, info@pudis.cz

Vypracoval: Ing. Jakub Pleiner	Hlavní inženýr projektu: Ing. Michal Turek Výrobní ředitel: Ing. Jan Vlček	Investor: Krajská správa a údržba silnic Středočeského kraje Zborovská 81/11 Praha 5 150 21
Odpovědný projektant: Ing. Michal Turek	Ředitel společnosti: Ing. Martin Höfler	
Číslo zakázky: D20–030	Datum: 4/2022	

Akce: II/240 a II/101, přeložka silnic v úseku D7 –D8, II. etapa – **Obchvat Kralup nad Vltavou – PD – představební příprava**	Měřítko: 1:100	Formát: 10xA4
	Stupeň: PDPS	Souprava:
Příloha: SO 121 PŘELOŽKA SILNICE II/240 V KM 1,780 PŘÍČNÉ ŘEZY	Číslo přílohy: 6	