

ZÁKLADNÍ POŽADAVKY NA VÝPLNĚ OTVORŮ:

Okna

- dřevěná okna, typ euro, s povrchovou úpravou odpovídající odstínu původních oken, t.j. v odstínu velmi světlá slonová kost/bílá = BAREVNĚ DOLADIT S NOVÝMI OKNY V PODKROVÍ
- **konkrétní barevnost a provedení povrchové úpravy oken musí být před výrobou odsouhlaseno na předloženém vzorku zástupci investora, technických dozorem investora a autorským dozorem**
- zasklení izolačním trojsklem 4-12-4-12-4 mm ($U_w = 0,89 \text{ W/m}^2\text{K}$)
- možnost mikroventilace (4. poloha kliky)
- u oken s vyšším parapetem ovládání umístit níže

Vchodové dveře

- v horní části prosklené v povrchové úpravě odpovídající oknům

POZNÁMKA:

Specifikovány pouze výplně vnějších otvorů v přízemí a patře, tj. v prostorech podkroví již otovorové výplně nové. V tabulce oken popsáno členění oken - členění oken zůstane ve většině případů zachováno, místně drobně upraveno, budou realizovány současné dimenze profilů oken - odpovídající požadavků na novodobí výplně otvorů (tj. provedení jako "eurookna") a zasklené izolačním trojsklem (součinitel prostupu tepla pro celé okno min. $U_w = 0,89 \text{ W/m}^2\text{K}$). Otevíravost oken vyznačena černě.

STAVEBNÍ ÚPRAVY ZUŠ B.M.ČERNOHORSKÉHO - Nymburk č.p. 574 DOKUMENTACE PRO PROVÁDĚNÍ STAVBY			
STAVEBNÍK: Středočeský kraj, Zborovská 81/11, Smíchov, 15000 Praha 5	GENERÁLNÍ PROJEKTANT: ANDAMI s.r.o. Kostomlatská 2188, 288 02 Nymburk		
MÍSTO STAVBY: Pažackého třída 574/62, 288 02 Nymburk p.č. st. 346/4, k.ú. Nymburk	ZODPOVĚDNÝ PROJEKTANT: Ing. Dalibor Andrejs	PARÉ:	
STAVEBNÍ ÚŘAD: Městský úřad Nymburk - Stavební úřad	VYPRACOVAL: Ing. Dalibor Andrejs Ing. arch. Ing. Michaela Andrejsová		
ČÁST: D.1.1 ARCHITEKTONICKO - STAVEBNÍ ŘEŠENÍ D.1.2 STAVEBNĚ KONSTRUKČNÍ ŘEŠENÍ	DATUM: duben 2023	ČÍSLO VÝKRESU: D.1.1.01	
VÝKRES: VÝPIS VÝPLNÍ VNĚJŠÍCH OTVORŮ	MĚŘÍTKO: 1 : 50		

SKUTEČNÉ ROZMĚRY STAVEBNÍCH OTVORŮ NUTNO BEZPODMÍNEČNĚ ZAMĚŘIT !!!		
ČÍSLO	SCHEMATICKÝ POHLED ZE VNITŘ MÍSTNOSTI 1: 50	POPIS, ROZMĚR MÍSTNOST - KS CELKEM KS
0.1		JEDNOKŘÍDLÉ VSTUPNÍ DVEŘE DO OBJEKTU, PROSKLENÉ, MEZISKELNÍ PŘÍČKY, KŘÍDLO DVEŘÍ LEVÉ. - FIXNÍ NADSVĚTLÍK - BEZPEČNOSTNÍ ZASKLENÍ, PANIKOVÉ KOVÁNÍ - 900 x 2900 mm
		MÍSTNOST 1.01 1 KS
		CELKEM 1 KS
0.2		DVOUDÍLNÉ OKNO S POUTCEM - SPODNÍ ČÁST - DVOUKŘÍDLÁ, OTEVÍRAVÁ - V LEVÉ ČÁSTI VÝKLOPNÁ - HORNÍ ČÁST - JEDNOKŘÍDLÁ, VÝKLOPNÁ A OTEVÍRAVÁ
		MÍSTNOST 1.04 1 KS MÍSTNOST 1.05 1 KS MÍSTNOST 1.06 2 KS MÍSTNOST 1.12 2 KS MÍSTNOST 1.13 1 KS
		CELKEM 7 KS
0.3		ČTYŘDÍLNÉ OKNO S POUTCEM A SLOUPKEM - SPODNÍ ČÁST LEVÁ - DVOUKŘÍDLÁ, OTEVÍRAVÁ - V LEVÉ ČÁSTI VÝKLOPNÁ - SPODNÍ ČÁST PRAVÁ - JEDNOKŘÍDLÁ, OTEVÍRAVÁ A VÝKLOPNÁ - HORNÍ ČÁST LEVÁ - DVOUKŘÍDLÁ, OTEVÍRAVÁ A V ČÁSTI VÝKLOPNÁ - HORNÍ ČÁST PRAVÁ - JEDNOKŘÍDLÁ, OTEVÍRAVÁ A VÝKLOPNÁ
		MÍSTNOST 1.06 1 KS
		CELKEM 1 KS




SKUTEČNÉ ROZMĚRY STAVEBNÍCH OTVORŮ NUTNO BEZPODMÍNEČNĚ ZAMĚŘIT !!!		
ČÍSLO	SCHEMATICKÝ POHLED ZE VNITŘ MÍSTNOSTI 1: 50	POPIS, ROZMĚR MÍSTNOST - KS CELKEM KS
0.4		ČTYŘDÍLNÉ OKNO S POUTCEM A SLOUPKEM - SPODNÍ ČÁST LEVÁ - DVOUKŘÍDLÁ, OTEVÍRAVÁ A V LEVÉ ČÁSTI VÝKLOPNÁ - SPODNÍ ČÁST PRAVÁ - DVOUKŘÍDLÁ, OTEVÍRAVÁ A V PRAVÉ ČÁSTI VÝKLOPNÁ - HORNÍ ČÁST LEVÁ - DVOUKŘÍDLÁ, OTEVÍRAVÁ A V LEVÉ ČÁSTI VÝKLOPNÁ - HORNÍ ČÁST PRAVÁ - DVOUKŘÍDLÁ, OTEVÍRAVÁ A V PRAVÉ ČÁSTI VÝKLOPNÁ
		MÍSTNOST 1.07 1 KS
		CELKEM 1 KS
0.5		DVOUDÍLNÉ OKNO S POUTCEM - SPODNÍ ČÁST - DVOUKŘÍDLÁ, OTEVÍRAVÁ - V LEVÉ ČÁSTI VÝKLOPNÁ - HORNÍ ČÁST - JEDNOKŘÍDLÁ, VÝKLOPNÁ A OTEVÍRAVÁ
		MÍSTNOST 1.07 1 KS MÍSTNOST 1.08 1 KS
		CELKEM 2 KS
0.6		JEDNOKŘÍDLÉ VSTUPNÍ DVEŘE DO OBJEKTU, PLNÉ, KŘÍDLO DVEŘÍ 1xLEVÉ, 1xPRAVÉ.
		MÍSTNOST 1.18 1 KS - PRAVÉ MÍSTNOST 1.19 1 KS - LEVÉ
		CELKEM 2 KS
0.7		ČTYŘDÍLNÉ OKNO S POUTCEM A SLOUPKEM - SPODNÍ ČÁST LEVÁ - JEDNOKŘÍDLÁ, OTEVÍRAVÁ A VÝKLOPNÁ - SPODNÍ ČÁST PRAVÁ - JEDNOKŘÍDLÁ, OTEVÍRAVÁ - HORNÍ ČÁST LEVÁ - JEDNOKŘÍDLÁ, OTEVÍRAVÁ A VÝKLOPNÁ - HORNÍ ČÁST PRAVÁ - JEDNOKŘÍDLÁ, OTEVÍRAVÁ
		MÍSTNOST 1.10 1 KS
		CELKEM 1 KS

SKUTEČNÉ ROZMĚRY STAVEBNÍCH OTVORŮ NUTNO BEZPODMÍNEČNĚ ZAMĚŘIT !!!		
ČÍSLO	SCHEMATICKÝ POHLED ZE VNITŘ MÍSTNOSTI 1: 50	POPIS, ROZMĚR MÍSTNOST - KS CELKEM KS
0.8		ŠESTIDÍLNÉ OKNO S POUTCEM A DVĚMA SLOUPKY - VŠECHNY ČÁSTI - JEDNOKŘÍDLÉ, OTEVÍRAVÉ - V LEVÉ ČÁSTI NAVÍC SPODNÍ I HORNÍ DÍL VÝKLOPNÝ
		MÍSTNOST 1.11 1 KS
		CELKEM 1 KS
0.9		DVOUDÍLNÉ OKNO S POUTCEM - SPODNÍ ČÁST - DVOUKŘÍDLÁ, OTEVÍRAVÁ A V LEVÉ ČÁSTI VÝKLOPNÁ - HORNÍ ČÁST - JEDNOKŘÍDLÁ, OTEVÍRAVÁ A VÝKLOPNÁ
		MÍSTNOST 2.05 1 KS MÍSTNOST 2.06 1 KS MÍSTNOST 2.07 1 KS MÍSTNOST 2.08 1 KS MÍSTNOST 2.09 1 KS MÍSTNOST 2.10 1 KS MÍSTNOST 2.11 1 KS MÍSTNOST 2.12 1 KS
		CELKEM 8 KS
0.10		ČTYŘDÍLNÉ OKNO S POUTCEM A SLOUPKEM - SPODNÍ ČÁST LEVÁ - DVOUKŘÍDLÁ, OTEVÍRAVÁ A V LEVÉ ČÁSTI VÝKLOPNÁ - SPODNÍ ČÁST PRAVÁ - JEDNOKŘÍDLÁ, OTEVÍRAVÁ A VÝKLOPNÁ - HORNÍ ČÁST LEVÁ - DVOUKŘÍDLÁ, OTEVÍRAVÁ A V LEVÉ ČÁSTI VÝKLOPNÁ - HORNÍ ČÁST PRAVÁ - JEDNOKŘÍDLÁ, OTEVÍRAVÁ A VÝKLOPNÁ
		MÍSTNOST 2.10 1 KS
		CELKEM 1 KS
0.11A 0.11B		DVOUDÍLNÉ OKNO S POUTCEM - SPODNÍ ČÁST - JEDNOKŘÍDLÁ, OTEVÍRAVÁ A VÝKLOPNÁ - HORNÍ ČÁST - JEDNOKŘÍDLÁ, OTEVÍRAVÁ A VÝKLOPNÁ
		MÍSTNOST 2.10 2 KS
		CELKEM 2 KS



SKUTEČNÉ ROZMĚRY STAVEBNÍCH OTVORŮ NUTNO BEZPODMÍNEČNĚ ZAMĚŘIT !!!

ČÍSLO	SCHEMATICKÝ POHLED ZE VNITŘ MÍSTNOSTI 1: 50	POPIS, ROZMĚR MÍSTNOST - KS CELKEM KS
0.12		DVOUDÍLNÉ OKNO S POUTCEM - SPODNÍ ČÁST - DVOUKŘÍDLÁ, OTEVÍRAVÁ A V LEVÉ ČÁSTI VÝKLOPNÉ - HORNÍ ČÁST - JEDNOKŘÍDLÁ, VÝKLOPNÁ A OTEVÍRAVÁ
		MÍSTNOST 2.10 1 KS
		CELKEM 1 KS
0.13		ČTYŘDÍLNÉ OKNO S POUTCEM A SLOUPKEM - SPODNÍ ČÁST LEVÁ - DVOUKŘÍDLÁ, OTEVÍRAVÁ A V LEVÉ ČÁSTI VÝKLOPNÁ - SPODNÍ ČÁST PRAVÁ - DVOUKŘÍDLÁ, OTEVÍRAVÁ A V PRAVÉ ČÁSTI VÝKLOPNÁ - HORNÍ ČÁST LEVÁ - DVOUKŘÍDLÁ, OTEVÍRAVÁ A V LEVÉ ČÁSTI VÝKLOPNÁ - HORNÍ ČÁST PRAVÁ - DVOUKŘÍDLÁ, OTEVÍRAVÁ A V PRAVÉ ČÁSTI VÝKLOPNÁ
		MÍSTNOST 2.13 2 KS MÍSTNOST 2.14 1 KS
		CELKEM 3 KS
0.15		JEDNOKŘÍDLÉ BALKONOVÉ DVEŘE, KŘÍDLO DVEŘÍ LEVÉ, S NÍZKÝM PRAHEM - FIXNÍ NADSVĚTLÍK - KLIKA NA ZÁMEK
		MÍSTNOST 2.19 1 KS
		CELKEM 1 KS

SKUTEČNÉ ROZMĚRY STAVEBNÍCH OTVORŮ NUTNO BEZPODMÍNEČNĚ ZAMĚŘIT !!!

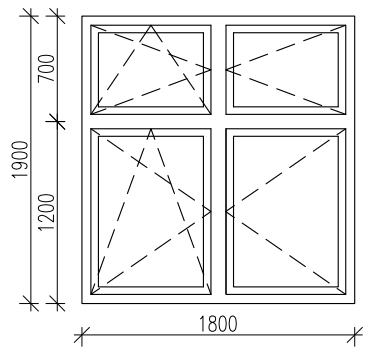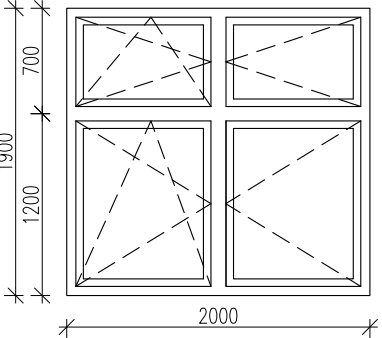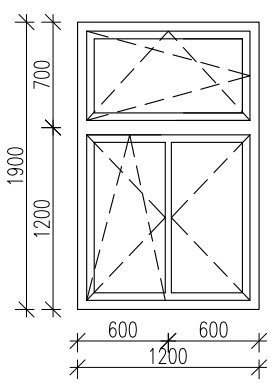
ČÍSLO	SCHEMATICKÝ POHLED ZE VNITŘ MÍSTNOSTI 1: 50	POPIS, ROZMĚR MÍSTNOST - KS CELKEM KS
0.16		ČTYŘDÍLNÉ OKNO S POUTCEM A SLOUPKEM - SPODNÍ ČÁST LEVÁ - JEDNOKŘÍDLÁ, OTEVÍRAVÁ A VÝKLOPNÁ - SPODNÍ ČÁST PRAVÁ - JEDNOKŘÍDLÁ, OTEVÍRAVÁ - HORNÍ ČÁST LEVÁ - JEDNOKŘÍDLÁ, OTEVÍRAVÁ A VÝKLOPNÁ - HORNÍ ČÁST PRAVÁ - JEDNOKŘÍDLÁ, OTEVÍRAVÁ
		MÍSTNOST 2.14 2 KS
		CELKEM 2 KS
0.17		ČTYŘDÍLNÉ OKNO S POUTCEM A SLOUPKEM - SPODNÍ ČÁST LEVÁ - JEDNOKŘÍDLÁ, OTEVÍRAVÁ A VÝKLOPNÁ - SPODNÍ ČÁST PRAVÁ - JEDNOKŘÍDLÁ, OTEVÍRAVÁ - HORNÍ ČÁST LEVÁ - JEDNOKŘÍDLÁ, OTEVÍRAVÁ A VÝKLOPNÁ - HORNÍ ČÁST PRAVÁ - JEDNOKŘÍDLÁ, OTEVÍRAVÁ
		MÍSTNOST 1.18 1 KS
		CELKEM 1 KS
0.18		DVOUDÍLNÉ OKNO S POUTCEM - SPODNÍ ČÁST - DVOUKŘÍDLÁ, OTEVÍRAVÁ - V LEVÉ ČÁSTI VÝKLOPNÁ - HORNÍ ČÁST - JEDNOKŘÍDLÁ, VÝKLOPNÁ A OTEVÍRAVÁ
		MÍSTNOST 1.08 1 KS
		CELKEM 1 KS

SKUTEČNÉ ROZMĚRY STAVEBNÍCH OTVORŮ NUTNO BEZPODMÍNEČNĚ ZAMĚŘIT !!!

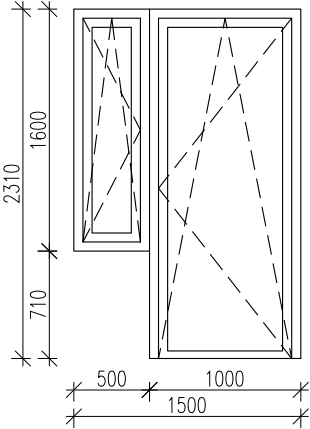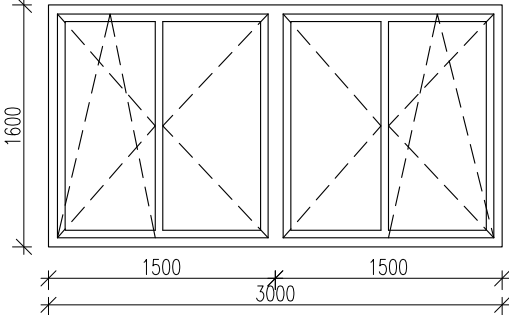ČÍSLO	SCHEMATICKÝ POHLED ZE VNITŘ MÍSTNOSTI 1: 50	POPIS, ROZMĚR MÍSTNOST - KS CELKEM KS
0.19		JEDNOKŘÍDLÉ BALKONOVÉ DVEŘE V KOMBINACI S BOČNÍM OTEVÍRAVÝM A VÝKLOPNÝM OKNEM, PROSKLENÉ, KŘÍDLO BALKONOVÝCH DVEŘÍ PRAVÉ S NÍZKÝM PRAHEM, OKENNÍ KŘÍDLO LEVÉ.
		MÍSTNOST 2.13 1 KS
		CELKEM 1 KS
0.20		DVOJKŘÍDLÉ OKNO OTEVÍRAVÉ A V PRAVÉ ČÁSTI VÝKLOPNÉ.
		MÍSTNOST 2.04 1 KS
		CELKEM 1 KS


LEGENDA MÍSTNOSTÍ PATRA (1.NP):


číslo	účel místnosti	m ²	podlaha - krytina, sádly, líbly	stěny - povrchová úprava	strop - povrchová úprava
1.01	ZÁDVEŘÍ	9,95	keramická dlažba,		
1.02a	CHODBA	12,50	PVC		
1.02b	CHODBA	11,10	PVC		
1.03	CHODBA	6,45	PVC		
1.04	ÚČEBNA	10,80	PVC		
1.05	ÚČEBNA	15,00	PVC		
1.06	MALÝ SÁL	59,00	koberec		
1.07	GYMNASTICKÝ SÁL	56,30	koberec		odstranění sávkové malby, nová štuková omítka, výmalba včetně penetrace
1.08	ŠATNA	15,48	keramická dlažba, sád		odstranění sávkové malby, nová štuková omítka, výmalba včetně penetrace
1.09a	CHODBA	8,63	keramická dlažba,		
1.09b	WC ŽENY - PŘEDSÍŇ	1,88	keramická dlažba	zdivo + výpionosádrová omítka + malba anýlak, odvětrávací	odklad - výška 2200 mm
1.09c	WC ŽENY - KABINA	1,16	keramická dlažba	zdivo + výpionosádrová omítka + malba anýlak, odvětrávací	odklad - výška 2200 mm
1.09d	WC MUŽI - PŘEDSÍŇ	1,80	keramická dlažba	zdivo + výpionosádrová omítka + malba anýlak, odvětrávací	odklad - výška 2200 mm
1.09e	WC MUŽI - KABINA	1,69	keramická dlažba	zdivo + výpionosádrová omítka + malba anýlak, odvětrávací	odklad - výška 2200 mm
1.09f	WC DÍVKY - PŘEDSÍŇ	1,88	keramická dlažba	zdivo + výpionosádrová omítka + malba anýlak, odvětrávací	odklad - výška 2200 mm
1.09g	WC DÍVKY - KABINA	1,08	keramická dlažba	zdivo + výpionosádrová omítka + malba anýlak, odvětrávací	odklad - výška 2200 mm
1.09h	SPRCHA - PŘEDSÍŇ	1,05	keramická dlažba	zdivo + výpionosádrová omítka + malba anýlak, odvětrávací	odstranění sávkové malby, nová štuková omítka, výmalba včetně penetrace
1.09i	SPRCHA	1,30	keramická dlažba	zdivo + výpionosádrová omítka + malba anýlak, odvětrávací	odstranění sávkové malby, nová štuková omítka, výmalba včetně penetrace
1.09j	WC CHLAPCI - PŘEDSÍŇ	2,10	keramická dlažba	zdivo + výpionosádrová omítka + malba anýlak, odvětrávací	odklad - výška 2200 mm
1.09k	WC CHLAPCI - PISOÁŘ	1,30	keramická dlažba	zdivo + výpionosádrová omítka + malba anýlak, odvětrávací	odklad - výška 2200 mm
1.09l	WC CHLAPCI - KABINA	1,17	keramická dlažba	zdivo + výpionosádrová omítka + malba anýlak, odvětrávací	odstranění sávkové malby, nová štuková omítka, výmalba včetně penetrace
1.10	ČAJOVÁ KUCHYŇKA	10,40	PVC		
1.11	KANCELÁŘ	15,40	koberec		
1.12	KANCELÁŘ	16,60	koberec		
1.13	KANCELÁŘ	16,65	koberec		
1.14	ÚKLID	2,05	keramická dlažba	zdivo + výpionosádrová omítka + malba anýlak, odvětrávací	odklad - výška 2200 mm
1.15	NEOBSAZENO				
1.16	NEOBSAZENO				
1.17	SCHODIŠTĚ	7,55	PVC		
1.18	SKLAD	11,65	PVC		
1.19	SCHODIŠTĚ	3,50	keramická dlažba, sad		

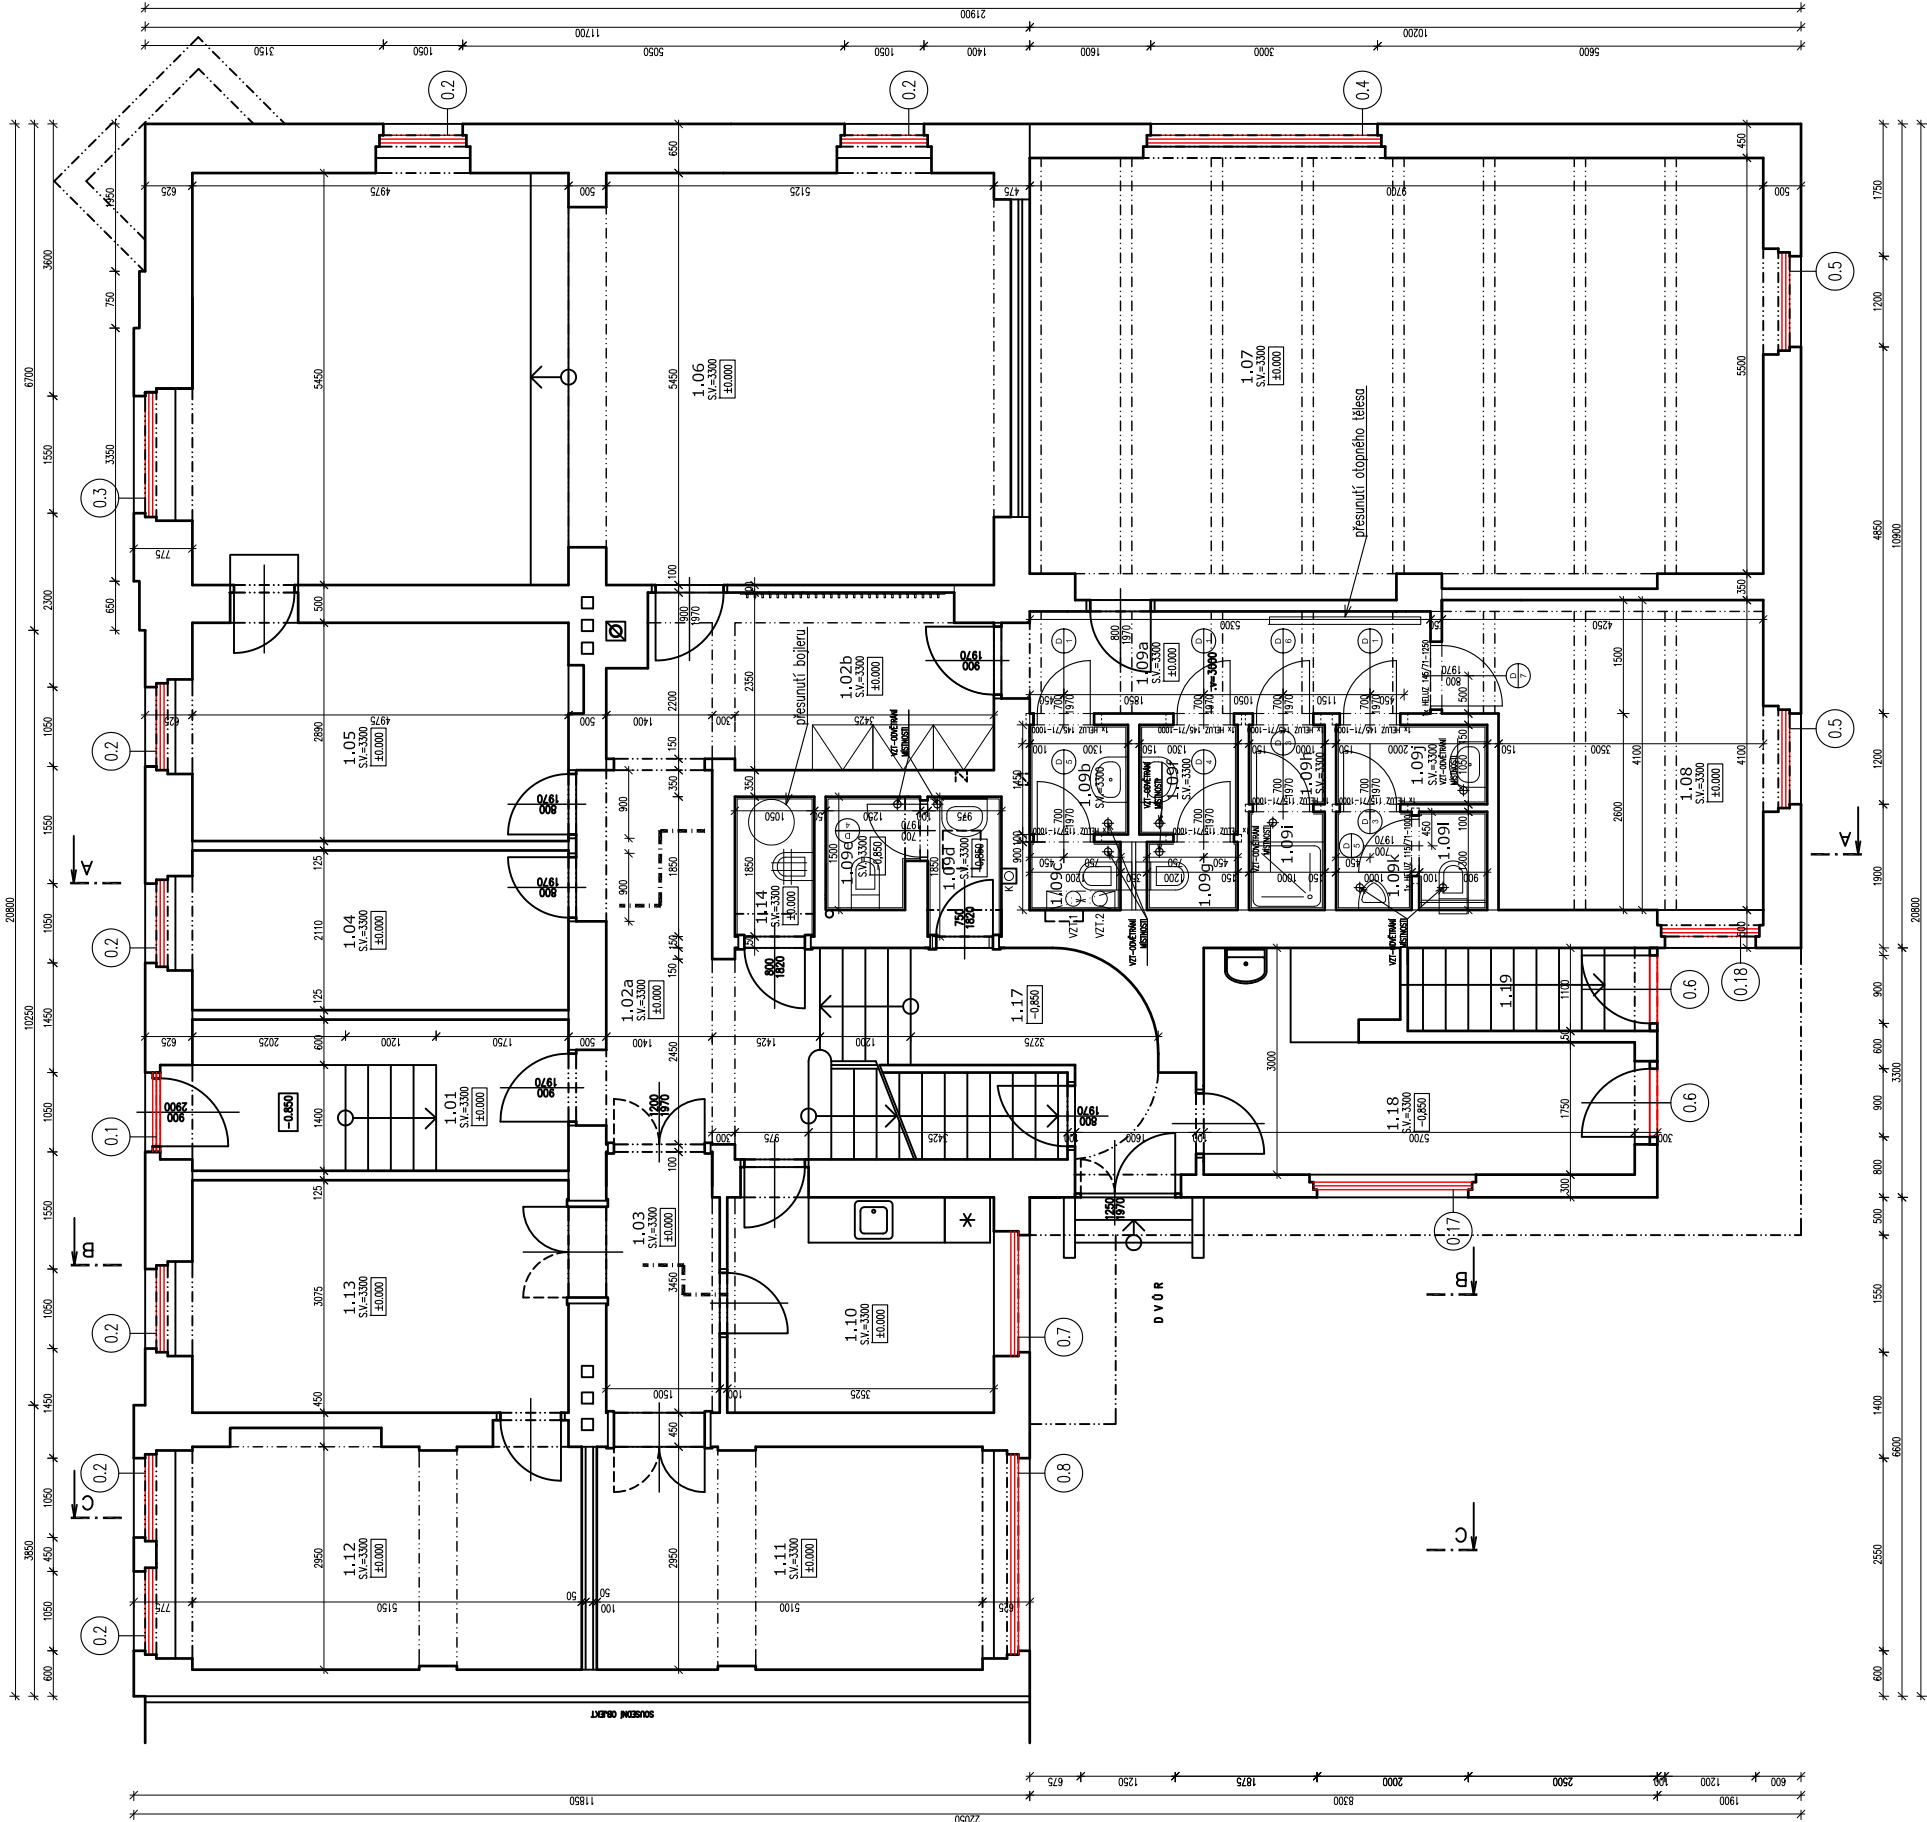


LEGENDA MÍSTNOSTÍ PATRA (2.NP):

číslo	účel místnosti	m ²	podlaha - krytina, sokly, líčty	stěny - povrchová úprava	strop - povrchová úprava
2.01	CHODBA	17,75	PVC		SKK obklad, natp., KNAUF D132, desky KNAUF RED II, 2x12,5 MM, požární odolnost 45-REI + výmalba včetně penicíe
2.02	CHODBA	9,35	PVC		SKK obklad, natp., KNAUF D132, desky KNAUF RED II, 2x12,5 MM, požární odolnost 45-REI + výmalba včetně penicíe
2.03	KABINET	6,90	PVC		SKK obklad, natp., KNAUF D132, desky KNAUF RED II, 2x12,5 MM, požární odolnost 45-REI + výmalba včetně penicíe
2.04	UČEBNA	19,45	PVC		SKK obklad, natp., KNAUF D132, desky KNAUF RED II, 2x12,5 MM, požární odolnost 45-REI + výmalba včetně penicíe
2.05	UČEBNA	19,95	PVC		SKK obklad, natp., KNAUF D132, desky KNAUF RED II, 2x12,5 MM, požární odolnost 45-REI + výmalba včetně penicíe
2.06	UČEBNA	11,00	PVC		SKK obklad, natp., KNAUF D132, desky KNAUF RED II, 2x12,5 MM, požární odolnost 45-REI + výmalba včetně penicíe
2.07	UČEBNA	14,00	PVC		SKK obklad, natp., KNAUF D132, desky KNAUF RED II, 2x12,5 MM, požární odolnost 45-REI + výmalba včetně penicíe
2.08	UČEBNA	10,10	PVC		SKK obklad, natp., KNAUF D132, desky KNAUF RED II, 2x12,5 MM, požární odolnost 45-REI + výmalba včetně penicíe
2.09	UČEBNA	13,35	PVC		SKK obklad, natp., KNAUF D132, desky KNAUF RED II, 2x12,5 MM, požární odolnost 45-REI + výmalba včetně penicíe
2.10	UČEBNA	30,35	PVC		SKK obklad, natp., KNAUF D132, desky KNAUF RED II, 2x12,5 MM, požární odolnost 45-REI + výmalba včetně penicíe
2.11	UČEBNA	11,05	PVC		SKK obklad, natp., KNAUF D132, desky KNAUF RED II, 2x12,5 MM, požární odolnost 45-REI + výmalba včetně penicíe
2.12	UČEBNA	10,10	PVC		SKK obklad, natp., KNAUF D132, desky KNAUF RED II, 2x12,5 MM, požární odolnost 45-REI + výmalba včetně penicíe
2.13	UČEBNA	48,25	PVC		SKK obklad, natp., KNAUF D132, desky KNAUF RED II, 2x12,5 MM, požární odolnost 45-REI + výmalba včetně penicíe
2.14	UČEBNA	43,90	PVC		SKK obklad, natp., KNAUF D132, desky KNAUF RED II, 2x12,5 MM, požární odolnost 45-REI + výmalba včetně penicíe
2.15a	WC CHLAPCI - PŘEDSÍŇ	1,76	keramická dlažba	zdivo + výmalba včetně omítky + malba anýlát, odvězdomá	odklad - výška 2200 mm
2.15b	WC CHLAPCI - PISOÁR	1,35	keramická dlažba	zdivo + výmalba včetně omítky + malba anýlát, odvězdomá	odklad - výška 2200 mm
2.15c	WC CHLAPCI - KABINA	1,02	keramická dlažba	zdivo + výmalba včetně omítky + malba anýlát, odvězdomá	odklad - výška 2200 mm
2.15d	ŠATNA	1,90	keramická dlažba, sad	zdivo + výmalba včetně omítky + malba anýlát, odvězdomá	odklad - výška 2200 mm
2.16	ÚKLID	2,06	keramická dlažba	zdivo + výmalba včetně omítky + malba anýlát, odvězdomá	odklad - výška 2200 mm
2.17	WC DÍVKY - KABINA	1,22	keramická dlažba	zdivo + výmalba včetně omítky + malba anýlát, odvězdomá	odklad - výška 2200 mm
2.18	WC DÍVKY - PŘEDSÍŇ	1,22	keramická dlažba	zdivo + výmalba včetně omítky + malba anýlát, odvězdomá	odklad - výška 2200 mm
2.19	SCHODIŠTĚ	24,15	keramická dlažba, pod		SKK obklad, natp., KNAUF D132, desky KNAUF RED II, 2x12,5 MM, požární odolnost 45-REI + výmalba včetně penicíe

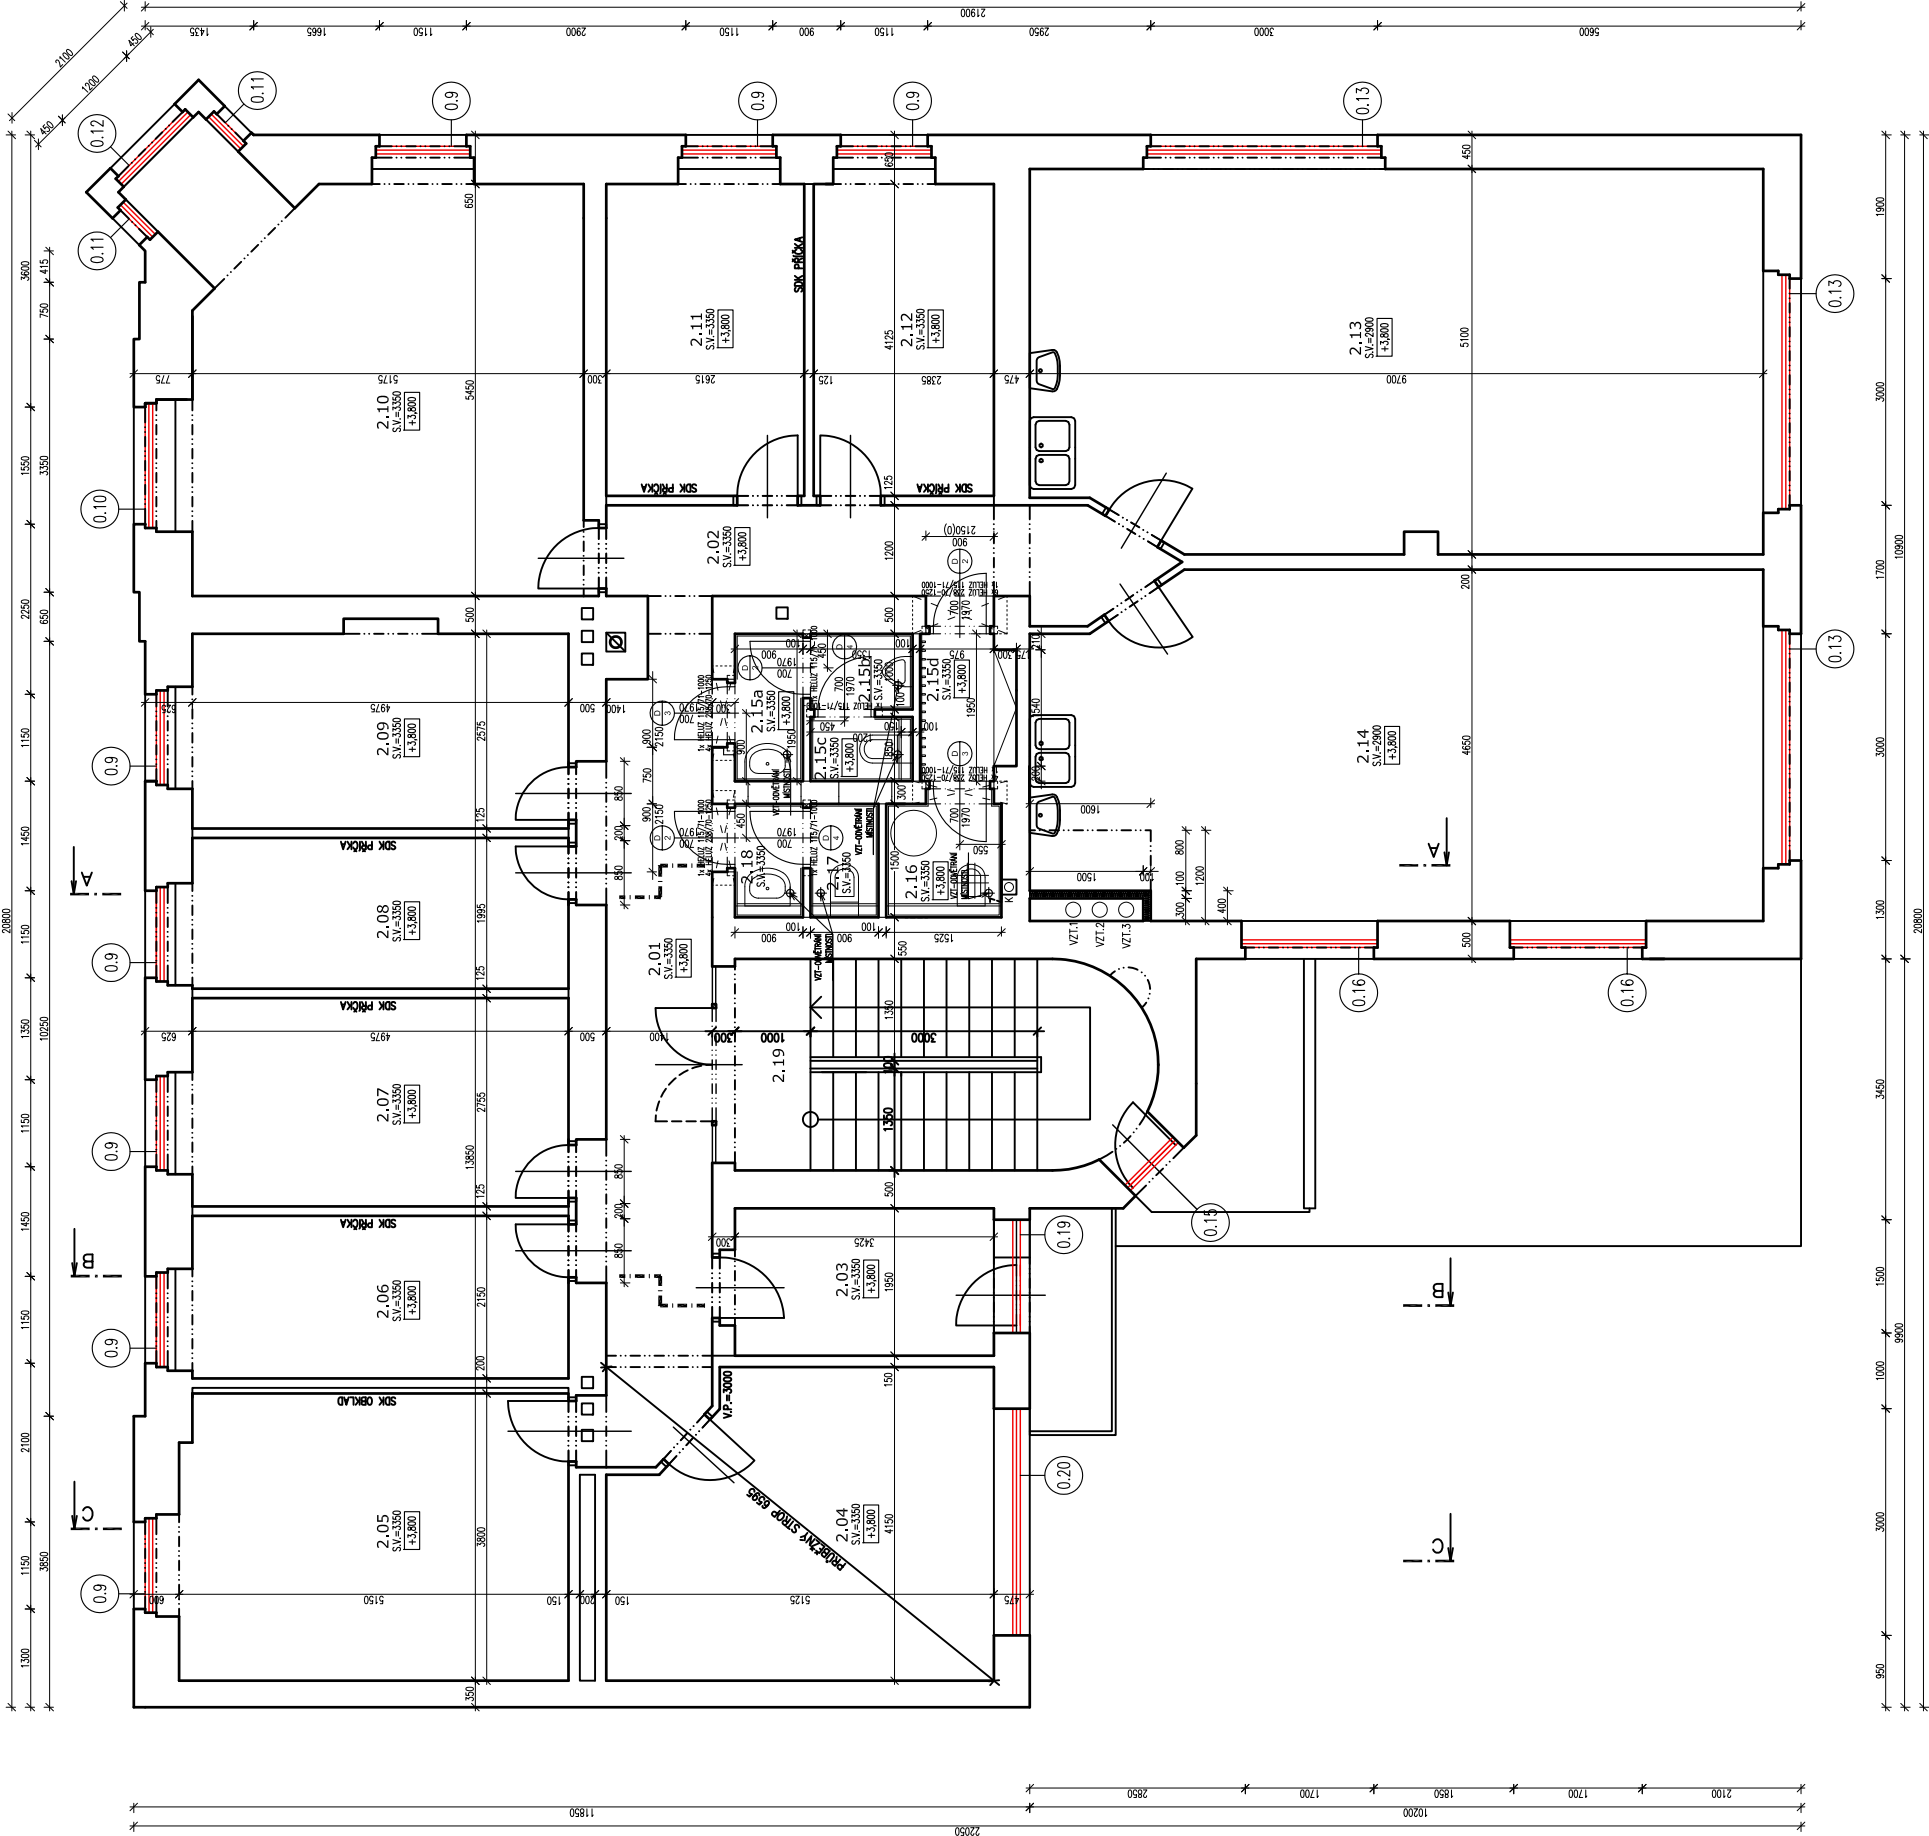


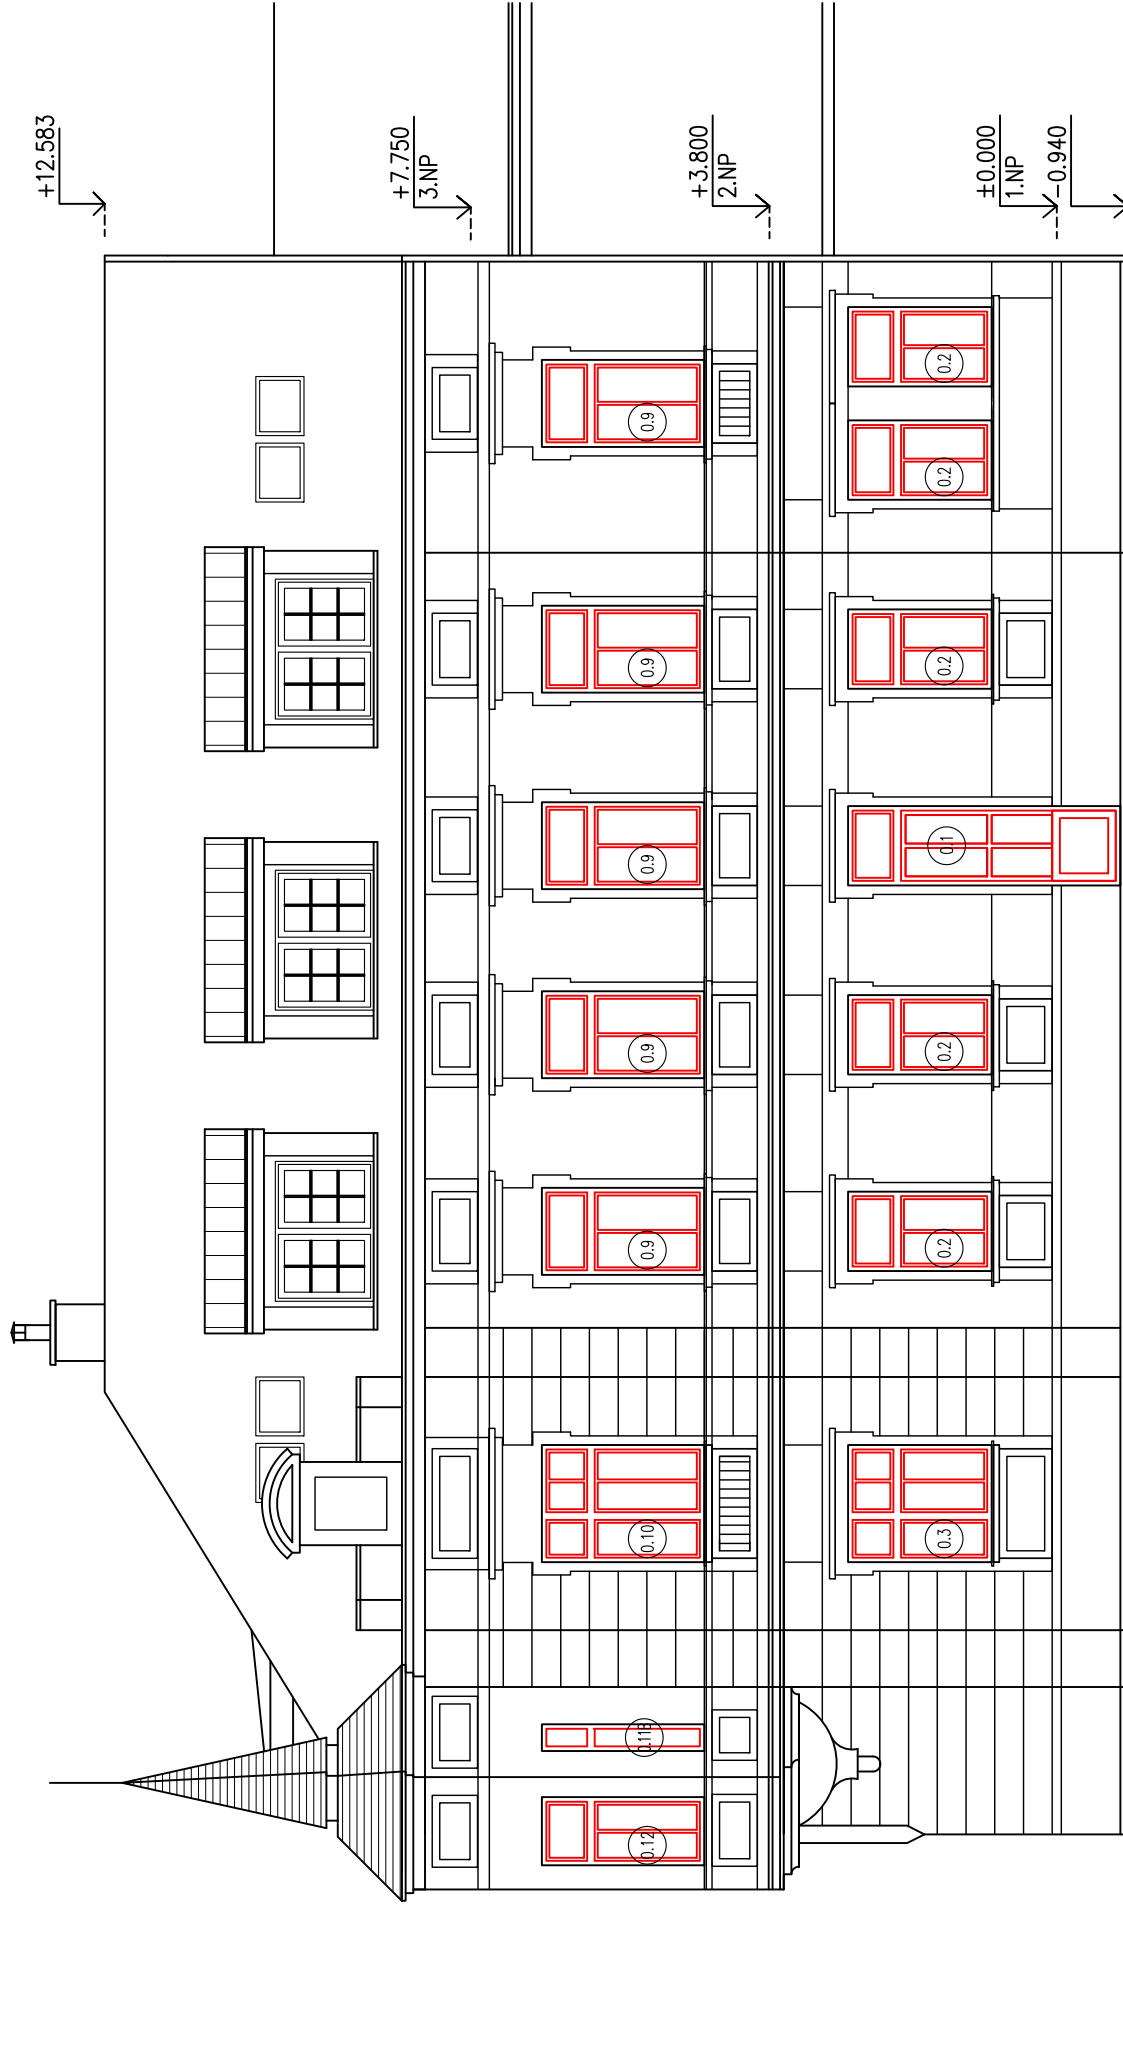

POHLED ZÁPADNÍ – NAVRHOVANÝ STAV

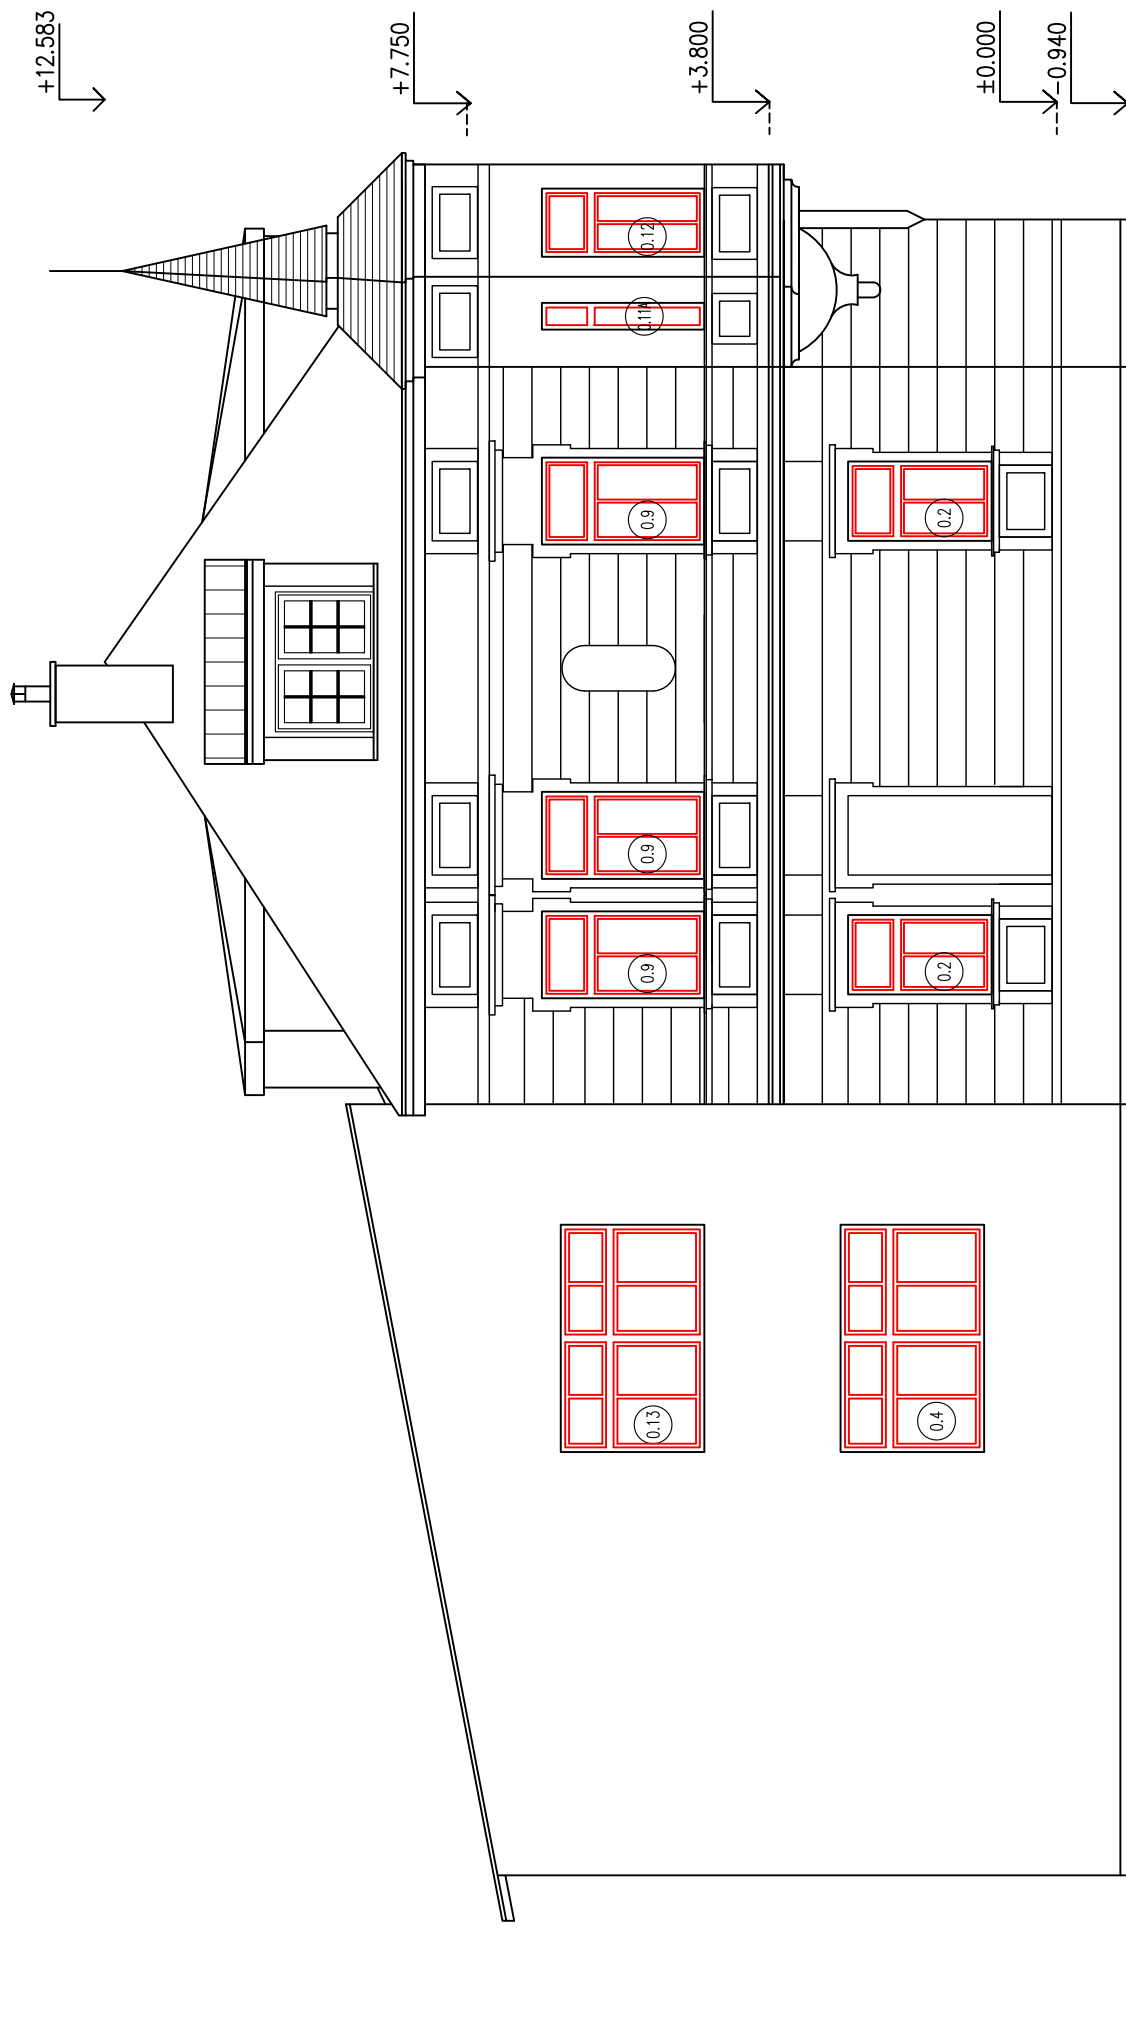

POHLED SEVERNÍ – NAVRHOVANÝ STAV

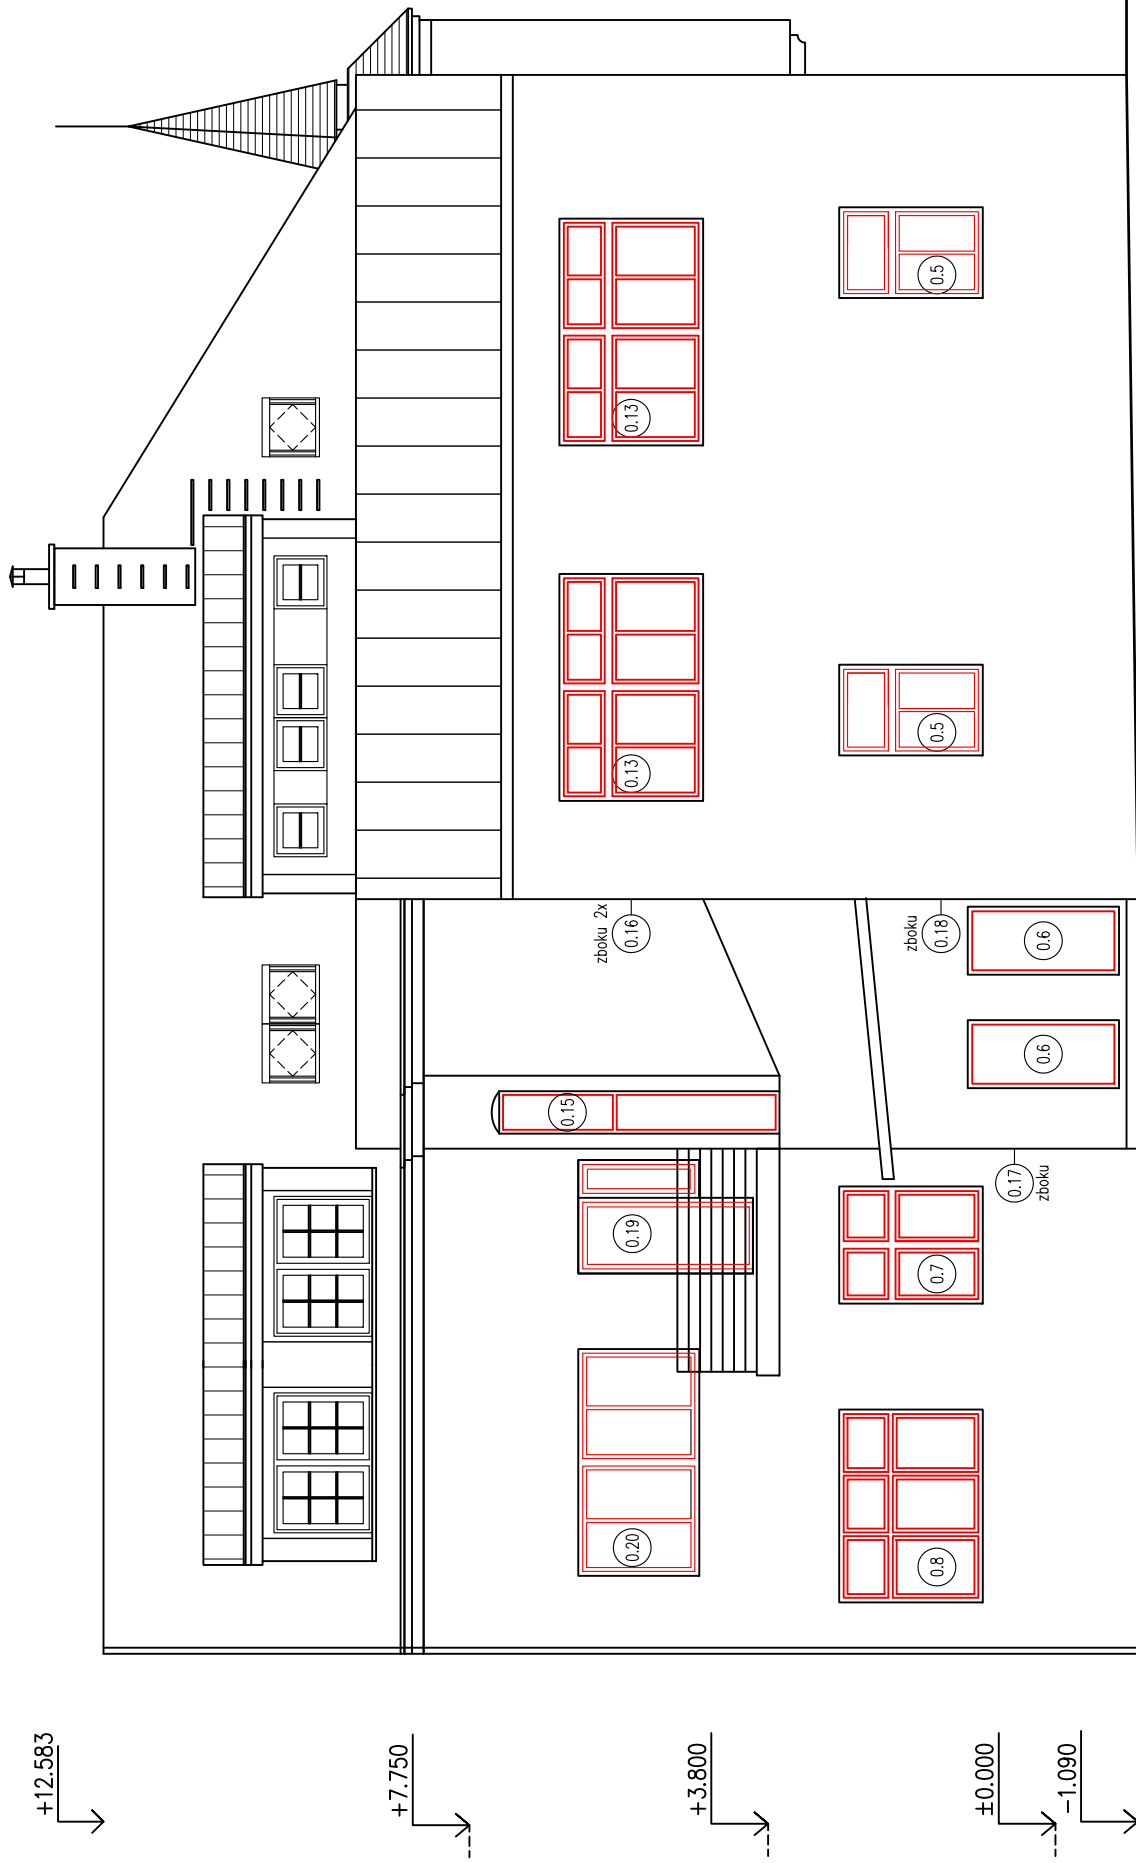

POHLED VÝCHODNÍ – NAVRHOVANÝ STAV