
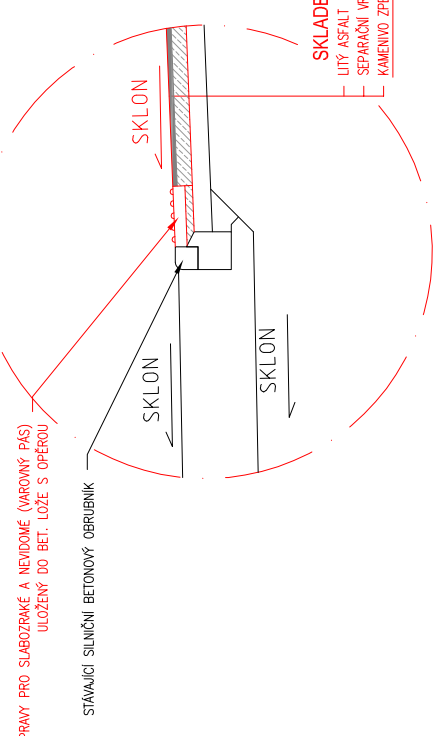


Vzorový příčný řez a detail napojení 1:100 (1:50)

DETAIL D 1:50

MINIMÁLNÍ POŽADOVANÉ HODNOTY HUTNĚNÍ:

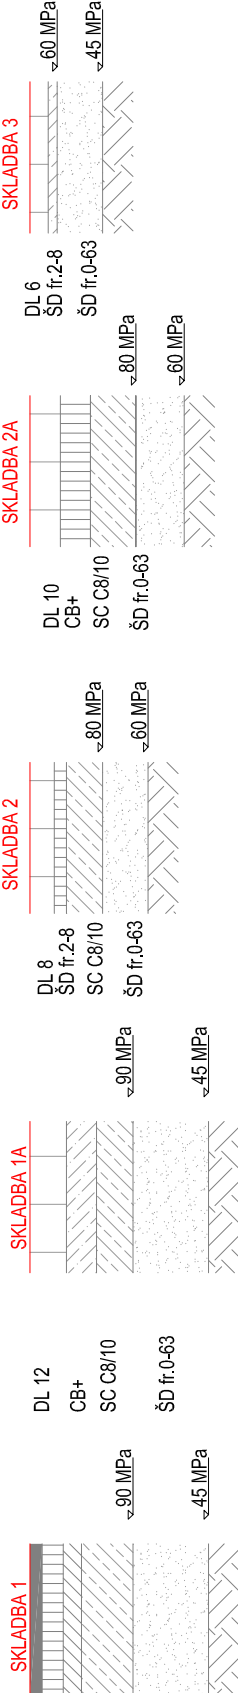

ZELEŇ	CHODNÍK	KOMUNIKACE	VJEZD
SO 102	SO 101	SO 102	SO 102
0.90	2.00	4.00	2.00
		4.00	2.50



LEGENDA:

Zaměření a katastrální mapa v dané lokalitě byla provedena firmou Veidenthaler Petr - geodet. Slávající inženýrské sítě byly obdrženy od objednatele. Před zahájením prací je nutné, aby investor požádal majitele (provozovatele) jednotlivých inž. sítí o vytyčení v terénu, aby nedošlo k jejich poškození. Další podrobnosti budou upřesněny v další stupni PD.


POZN:

- V roce 2021 a 2022 došlo k rekonstrukci dešťové kanalizace. Z tohoto důvodu můžou být některé povrchové znaky (vod. šoupě, kan. šachty) již zrušeny a nebo nahrazeny novými.
- * V rámci zpracování DPS došlo k rekonstrukci slávajícího vjezdu na pozemek č. 1358/75. Z tohoto důvodu je nutné před pokládkou obrub provést výškové a směrové proměření. Následně za účasti AD, TDI a staveředoucího budou stanoveny případné změny. Předpokládá se úprava příčného sklonu na průběžném chodníku ve směru do komunikace, zmenšení rozsahu úpravy vjezdu ve směru na soukromý pozemek a předpokládá se, že nebude realizovaný odvodňovací žlab.

Všechny betonové dlažby budou bez řazeb.

DETAIL A 1:50

SO 102 ← → SO 101

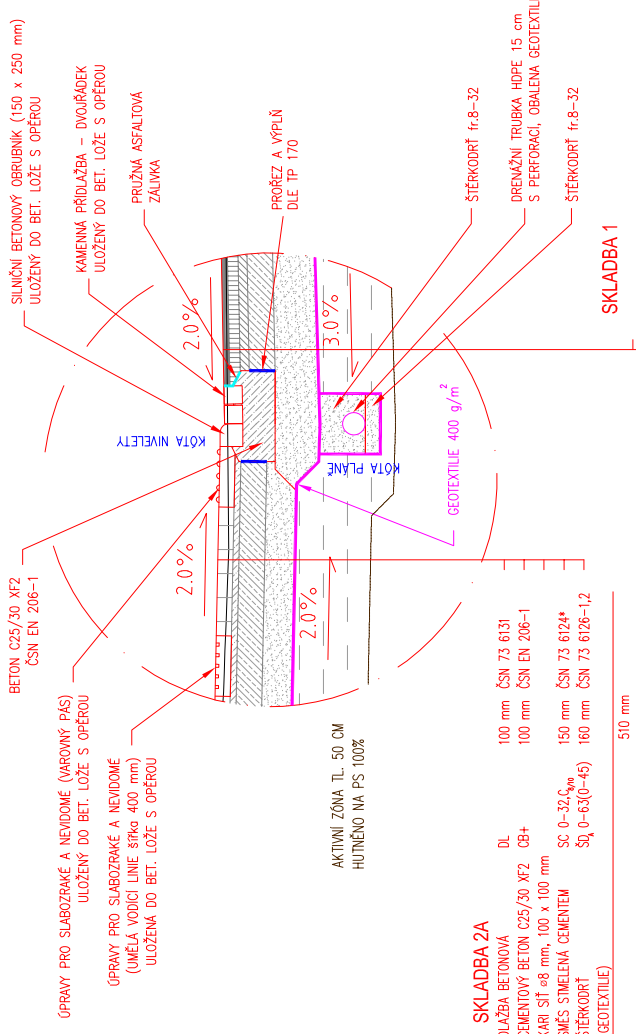

Znalec: Pojec:	Vypracoval: Datum:	Autorizující razítko:	Paří:
Schéma:	Akce: MĚSTO DOBŘÍŠ - STAVEBNÍ ÚPRAVY KOMUNIKACE A CHODNÍKŮ V UL. PRAŽSKÁ (III/11628)		
	Objednatel / Investor: Město Dobříš Míra Jiránek 119 263 01 Dobříš tel.: +420 318 533 311 mail: epodatel@agimstodobris.cz	Investor: Krajská správa a údržba silnic Středočeského kraje p.o. Zborovská 11 150 21 Praha 5 mail: podatelna@ssus.cz K SUS Krajská správa údržby silnic Středočeského kraje p.o.	Datum: 08-11-2021
	Čestný projektant: DOPAS s.r.o. Máta 4303 150 00 Praha 5 - Košíře tel.: +420 737 649 724 mail: info@dopas.net ZAK.ČÍSLO: 2020_1015	Hlavní inženýr projekt: Ing. Václav Juppa	Datum: 08-11-2021
	Projeví: DOPAS s.r.o. Máta 4303 150 00 Praha 5 - Košíře tel.: +420 737 649 724 mail: info@dopas.net	Komolov: Ing. Václav Juppa	Datum: 08-11-2021
	Výřivov: Ing. Vladimír Černý	Výřivov: Ing. Vladimír Černý	Datum: 08-11-2021
	Názv: Ing. Vladimír Černý	Názv: Ing. Vladimír Černý	Měřitko: 1:100(1:50)
Super PD: DUR + DSP Dokumentace pro společné povolení stavby a technických a technologických zařízení	Část / profese: D Srovnávací rovina	Srovnávací objekt: 102 Chodník a zpevněné plochy a technologických zařízení	Formát: 3 x A4
Polopis: Souřadnicový systém S-JTSK	Výškov: Výškov systém Bpv	Č. výřivov: 3	

VŘ = km 0.160 00

SROVNÁVACÍ ROVINA Bpv