


Schéma rozvodu veřejného osvětlení

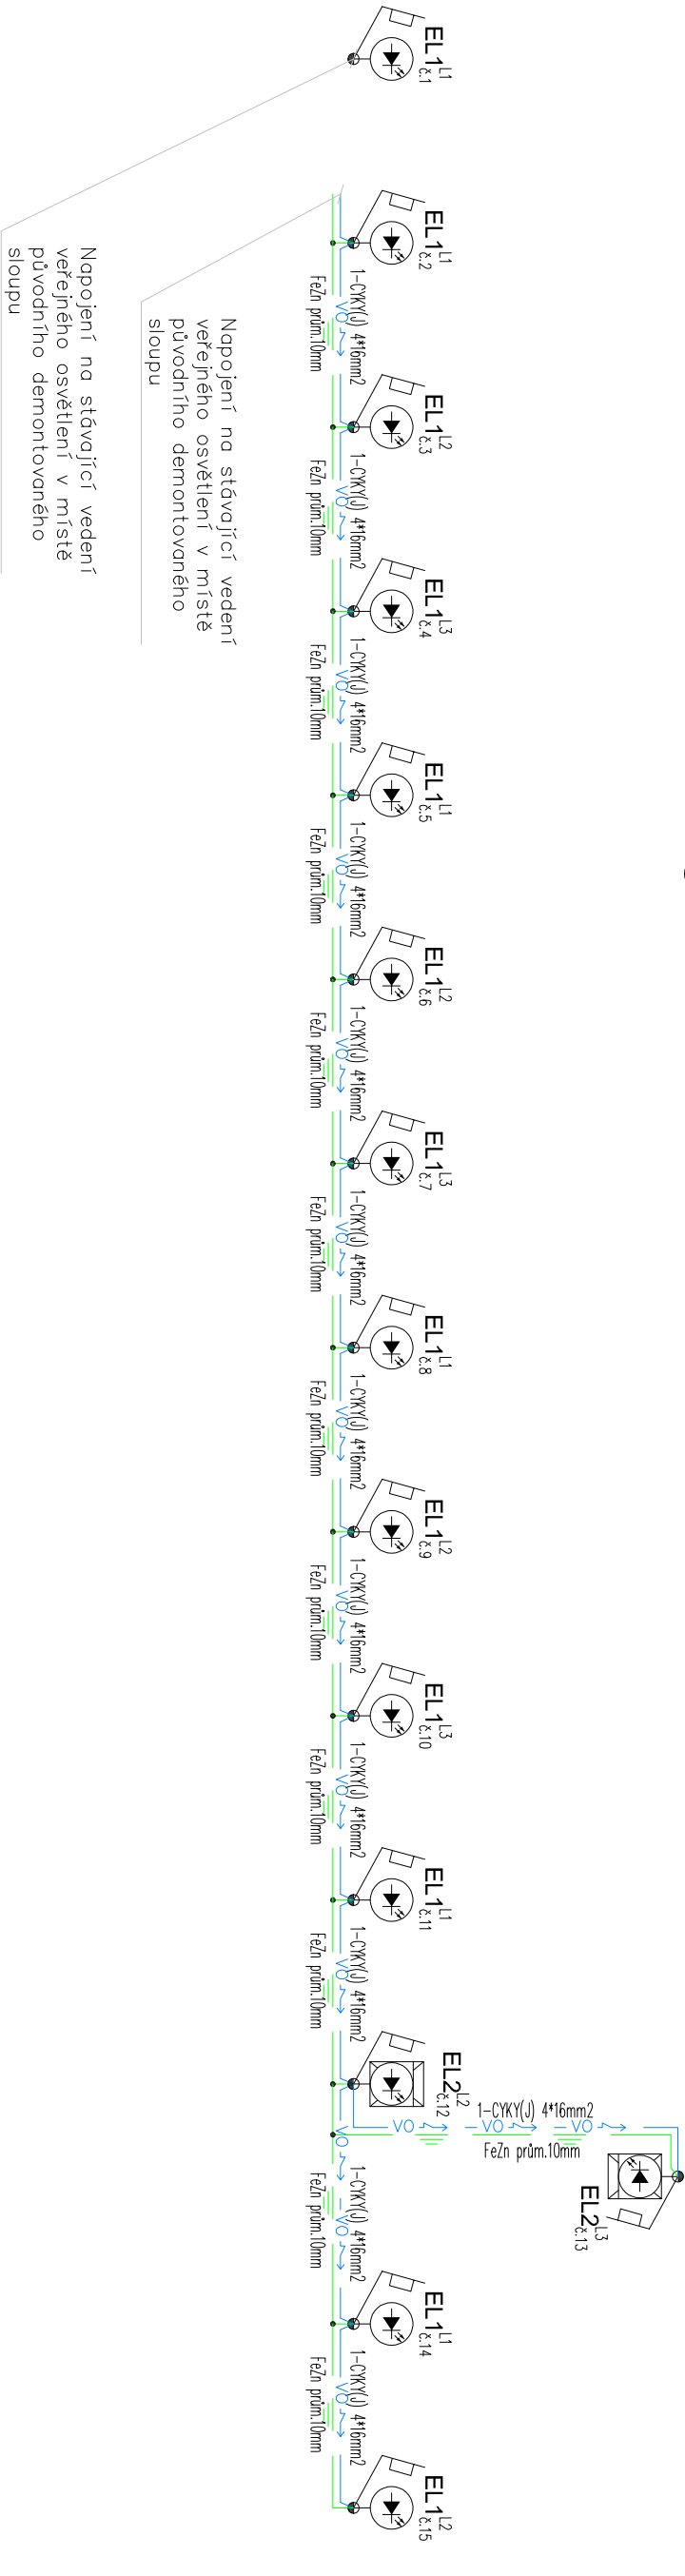

LEGENDA:	
EL1	Svítidlo veřejného osvětlení Coreline Malaga LED 56W, 5400lm, 3000K Sloup UZBM8 159/108/89, h=6,2m, výložník UZB1-2500 Stožárová výzbroj SR481-27 ZVVR IP20
EL2	Přechodové svítidlo UniStreet pravostřanná optika LED 56W, 9000lm, 5700K Sloup PC6 159/133/114, h=6,0m, výložník PDC1-3000/114 Stožárová výzbroj SR481-27 ZVVR IP20




Poznámka :

Zařízení komunikace dle ČSN CEN/TR 13201-1 M5

Zařízení komunikace - chodník dle ČSN CEN/TR 13201-1 P4

NOVÉ KABELOVÉ VEDENÍ VO 1-CYKY(J) 4*16mm²

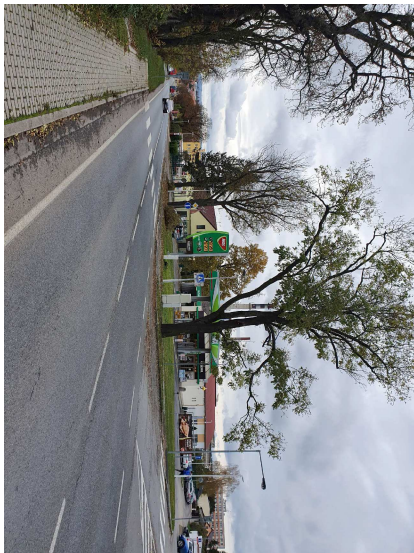DÉLKA KABELOVÉ TRASY 350 m
DÉLKA KABELOVÉHO VEDENÍ 410 m
OCHRANA PŘED NEBEZPEČNÝM ÚRAZEM ELEKTRICKÝM PROUDEM PROVEDENA V SOULADU S ČSN 33 2000-4-41 ed.3
SAMOČINNÝM ODPOJENÍM OD ŽDROJE POMOCÍ OCHRANŮ VODIČŮ VNĚJŠÍ VLIVY V SOULADU S ČSN 33 2000-1 ed.3 A ČSN 33 2000-5-51 ed.3
PROSTORY ZVLÁŠT NEBEZPEČNÉ
JEDNOTLIVÉ SLoupY VO UZEMNĚNÝ STROJENÝM ZEMNÍČEM DRÁT FeZn prům. 10mm

Změna: Popis:	Vypracoval:	Datum:	Autorizační razítko:	Patř:	
Schéma:	Akce:	MĚSTO DOBŘÍŠ - STAVEBNÍ ÚPRAVY KOMUNIKACE VČETNĚ CHODNÍKŮ V ČÁSTI UL. PRAŽSKÁ (III/11628)			
		<div>Odběratel / investor: Město Dobříš Mírové náměstí 119 263 01 Dobříš tel.: +420 318 533 311 mail: epodatelna@mostdobris.cz www: mostdobris.cz</div> <div>Investor: Krajská správa a údržba silnic Středočeského kraje p.o. Zbořovská 11 150 21 Praha 5 mail: podatelna@sus.cz www: susus.cz</div> <div></div> <div>Generální projektant: DOPRAS s.r.o. Mateřova 49/3 150 00 Praha 5 - Košíře tel.: +420 737 649 724 mail: info@dopras.net</div> <div>Hlavní inženýr projektu: Ing. Václav Juppá </div> <div>Datum: 01/2023</div>			
Zak. číslo: 2020_1015		Zodpovědný projektant: Zdeněk Vácha kontroloval: Zdeněk Vácha Výpracoval: Zdeněk Vácha			Datum: 01/2023 01/2023 01/2023
Protěse: Zdeněk Vácha PROJEKT. ELEKTRO Dražďanská 23 405 02 Děčín 16 tel.: +420 602 102 247 mail: vachazdenek@rd.cz		Měřítiko: 01/2023			
Název výkresu: Schema rozvodu veřejného osvětlení					
Stupeň PD: DPS	Část / protěse: D	Stavební objekt: 401	Formát:		
Dokumentace pro provádění stavby		Dokumentace objektů a technických a technologických zařízení		Veřejné osvětlení	
Podtyp: Souřadnicový systém S-JTSK	Výškopis: Výškový systém Bpv	č. výkresu: 5			