


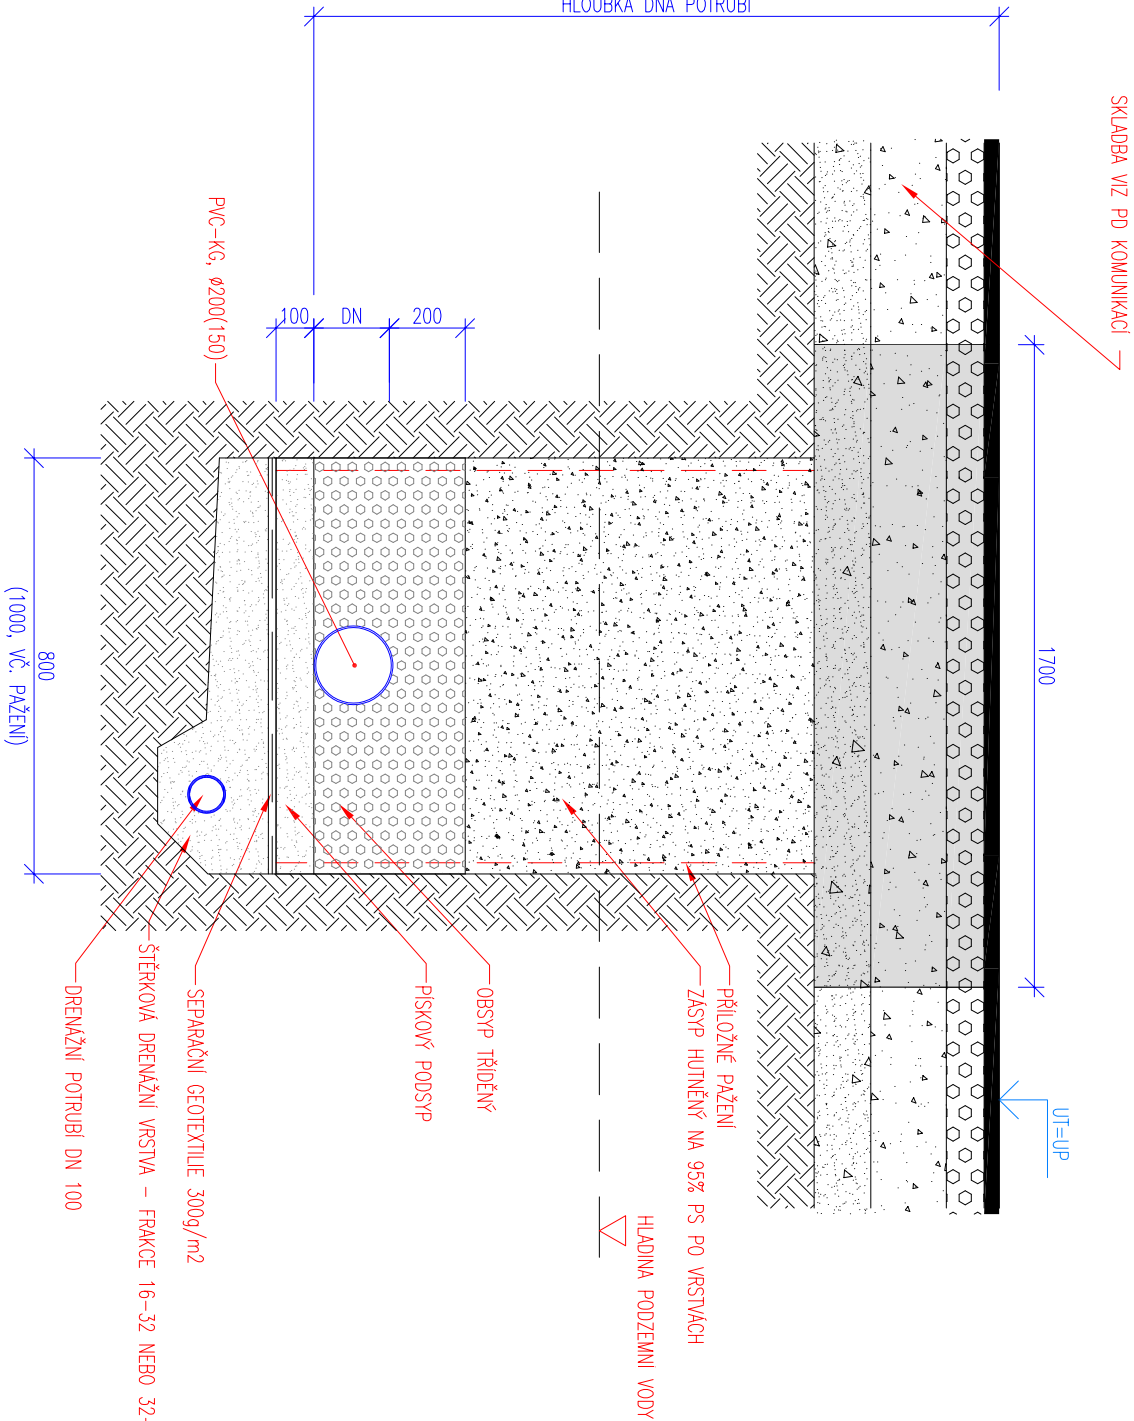

Vzorový výkres - uložení potrubí se spodní vodou 1:20

ULOŽENÍ V KOMUNIKACI (SE SPODNÍ VODOU)



Změna:	Popis:	Vypracoval:	Datum:	Autorizující razítko:	Paré:
Schéma:					
Akce:		MĚSTO DOBŘÍŠ - STAVEBNÍ ÚPRAVY KOMUNIKACE A CHODNÍKŮ V UL. PRAŽSKÁ (III/11628)			
Objednatel / investor:		Město Dobříš Mírové náměstí 119 263 01 Dobříš tel.: +420 318 533 311 mail: epodatelna@mesiodobris.cz www: mesiodobris.cz		Investor: Krajská správa a údržba silnic Středočeského kraje p.o. Zbořovská 11 150 21 Praha 5 mail: podatelna@ksus.cz www: ksus.cz	
Generální projektant:		DOPAS s.r.o. Málievova 494/3 150 00 Praha 5 - Košíře tel.: +420 737 649 724 mail: info@dopas.net zak.cislo: 2020_1015		Hlavní inženýr projektu: Ing. Václav Juppa 	
Profese:		Zodpovědný projektant:		Datum:	
DOPAS s.r.o. Málievova 494/3 150 00 Praha 5 - Košíře tel.: +420 737 649 724 mail: info@dopas.net zak.cislo: 2020_1015		Ing. Václav Juppa 		01/2023	
Název výkresu:		Vzorový výkres - uložení potrubí se spodní vodou		Měřítko:	
				1:20	
Stupeň PD:		DPS		Formát:	
Dokumentace pro provádění stavby		Část / profese: D		01/2023	
Podrobnosti:		Souřadnicový systém S-JTSK		2 x A4	
		Výškový systém Bpv		4.1	