
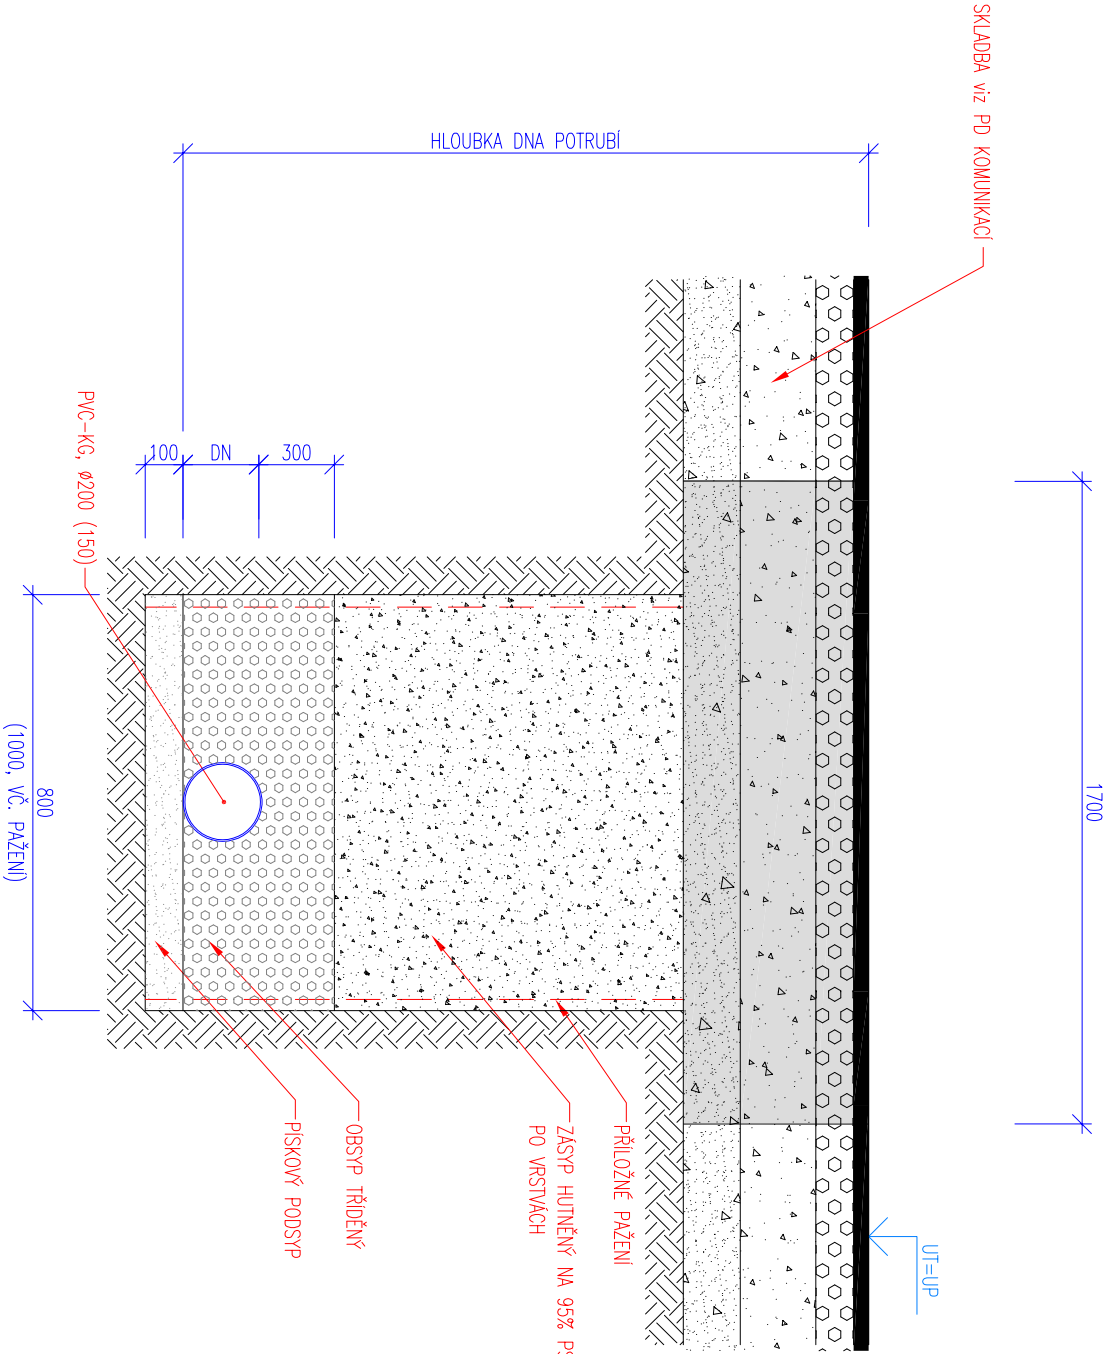


Vzorový výkres - uložení potrubí bez spodní vody

1:20

ULOŽENÍ V KOMUNIKACI (BEZ SPODNÍ VODY)

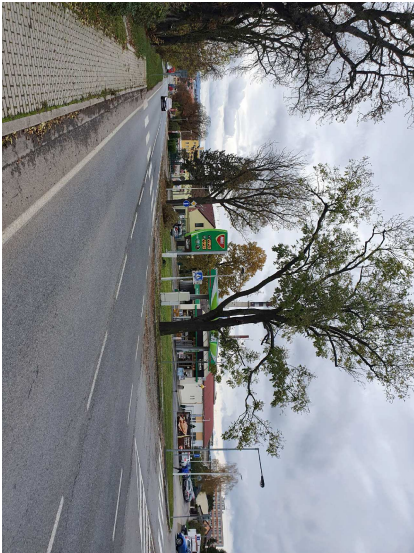

Změna:	Popis:	Vypracoval:	Datum:	Autorizační razítko:	Paré:
Schéma:					
Akce:		MĚSTO DOBŘÍŠ - STAVEBNÍ ÚPRAVY KOMUNIKACE A CHODNÍKŮ V UL. PRAŽSKÁ (III/11628)			
		Objednatel / investor: Město Dobříš Mírové náměstí 119 263 01 Dobříš tel.: +420 318 533 311 mail: epodatelna@mestodobris.cz www: mestodobris.cz		Investor: Krajská správa a údržba silnic Středočeského kraje p.o. Zbrovská 11 150 21 Praha 5 mail: podatelna@ksus.cz www: ksus.cz	
Generální projektant: DOPAS s.r.o. Máthelova 494/3 150 00 Praha 5 - Košile tel.: +420 737 649 724 mail: info@dopas.net		Hlavní inženýr projektu: Ing. Václav Juppá		Datum: 01/2023	
Profese: DOPAS s.r.o. Máthelova 494/3 150 00 Praha 5 - Košile tel.: +420 737 649 724 mail: info@dopas.net		Zodpovědný projektant: Ing. Václav Juppá Kontroloval: Ing. Vladimír Černý Vypracoval: Ing. Vladimír Černý		Datum: 01/2023 01/2023 01/2023	
Zak. číslo:		2020_1015		Měřítko: 1:20	
Název výkresu:		Vzorový výkres - uložení potrubí bez spodní vody			
Stupeň PD: DPS Dokumentace pro provádění stavby		Část / profese: D Dokumentace objektů a technických a technologických zařízení		Stavební objekt: 101 Komunikace ul. Pražská III/11628	
Formát:		2 x A4			
Podpis: Souřadnicový systém S-JTSK		Výškopis: Výškový systém Bpv		Č. výkresu: 10.2	