


# Vzorový příčný řez a detail napojení 1:100 (1:50)


## LEGENDA:

Zaněření a katastrální mapa v dané lokalitě byla provedena firmou Vedenitrailer Petr - geodet. Stavající inženýrské sítě byly obdrženy od objednatelů. Před zahájením prací je nutné, aby investor požádal majitele (provozovatele) jednotlivých inž. sítí o vytyčení v terénu, aby nedošlo k jejich poškození.


## DETAIL A 1:50

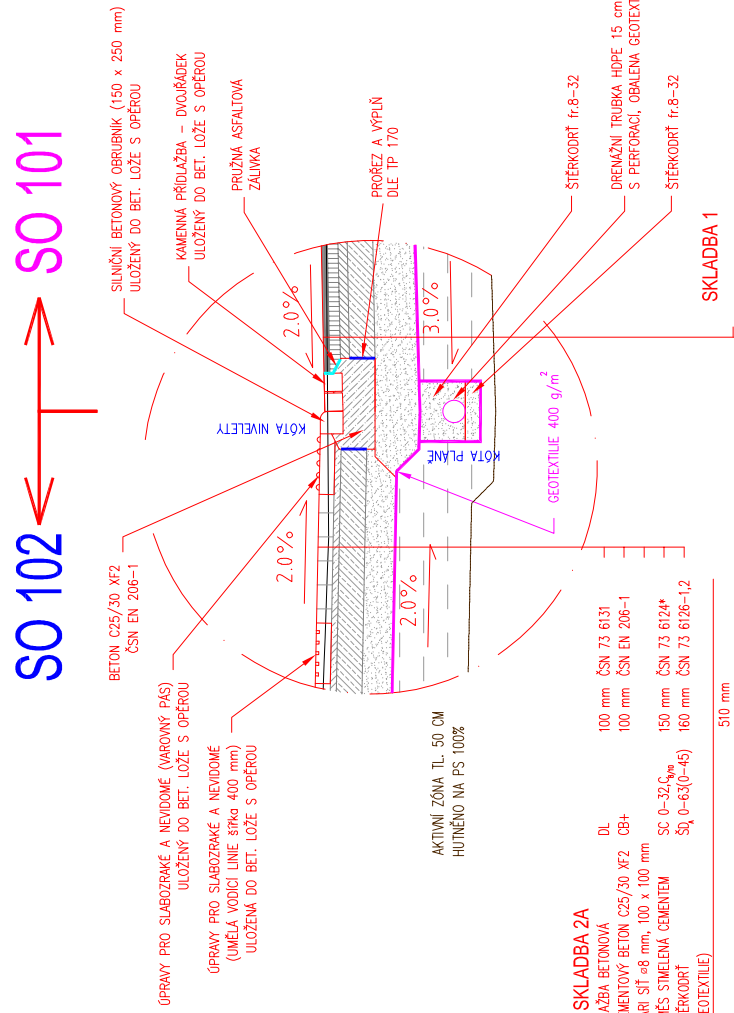

## DETAIL C 1:50

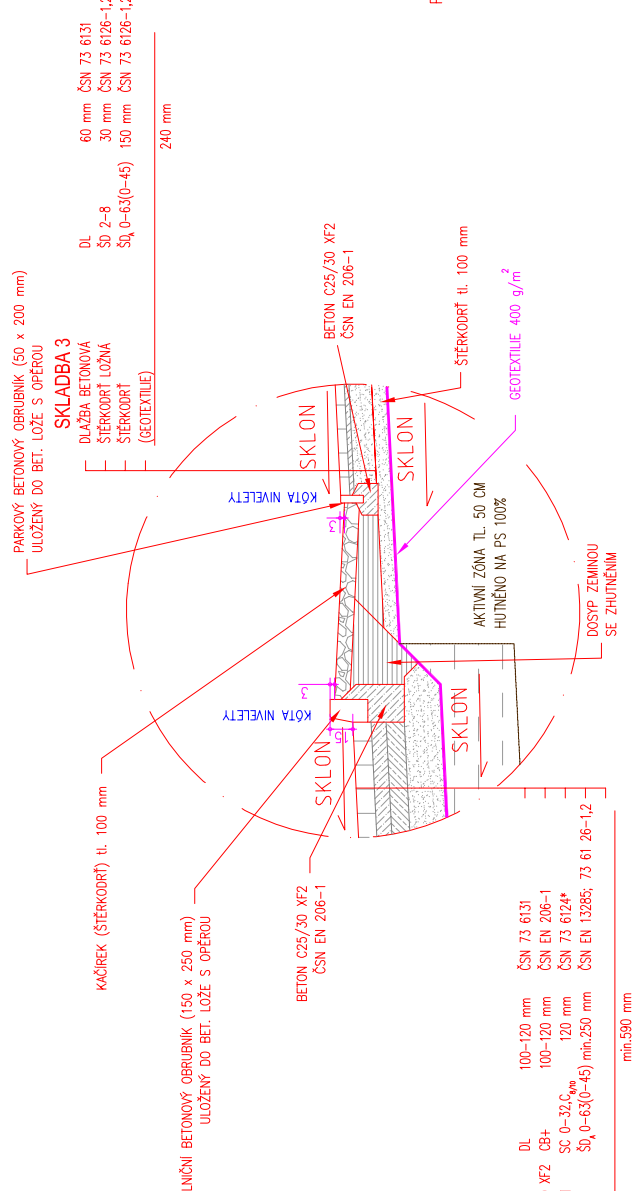

## MINIMÁLNÍ POŽADOVANÉ HODNOTY HUTNĚNÍ:

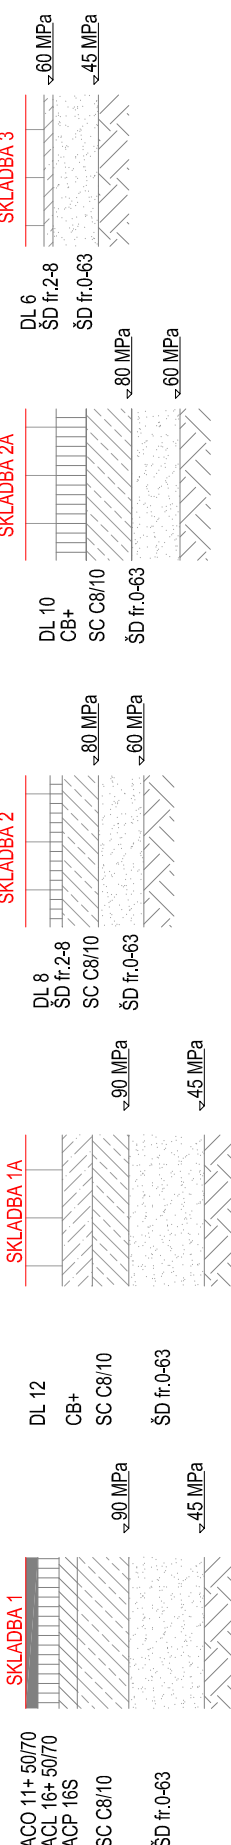


## POZN:

- V roce 2021 a 2022 došlo k rekonstrukci dešťové kanalizace. Z tohoto důvodu můžou být některé povrchové znaky (vod. šoupě, kan. šachty) již zrušeny a nebo nahrazeny novými.
- V rámci zpracování DPS došlo k rekonstrukci stávajícího vjezdu na pozemek č. 1358/75. Z tohoto důvodu je nutné před pokládkou obrub provést výškové a směrové proměření. Následně za účástí AD, TDI a stavbyvedoucího budou stanoveny případné změny. Předpokládá se úprava příčného sklonu na průběžném chodníku ve směru do komunikace, zmenšení rozsahu úpravy vjezdu ve směru na soukromý pozemek a předpokládá se, že nebude realizovaný odvodňovací žlab.

Všechny betonové dlažby budou bez řazeb.

ZELEŇ	CHODNÍK	KOMUNIKACE	VJEZD
0.90	2.00	4.00	2.00
2.00	4.00	2.00	2.50

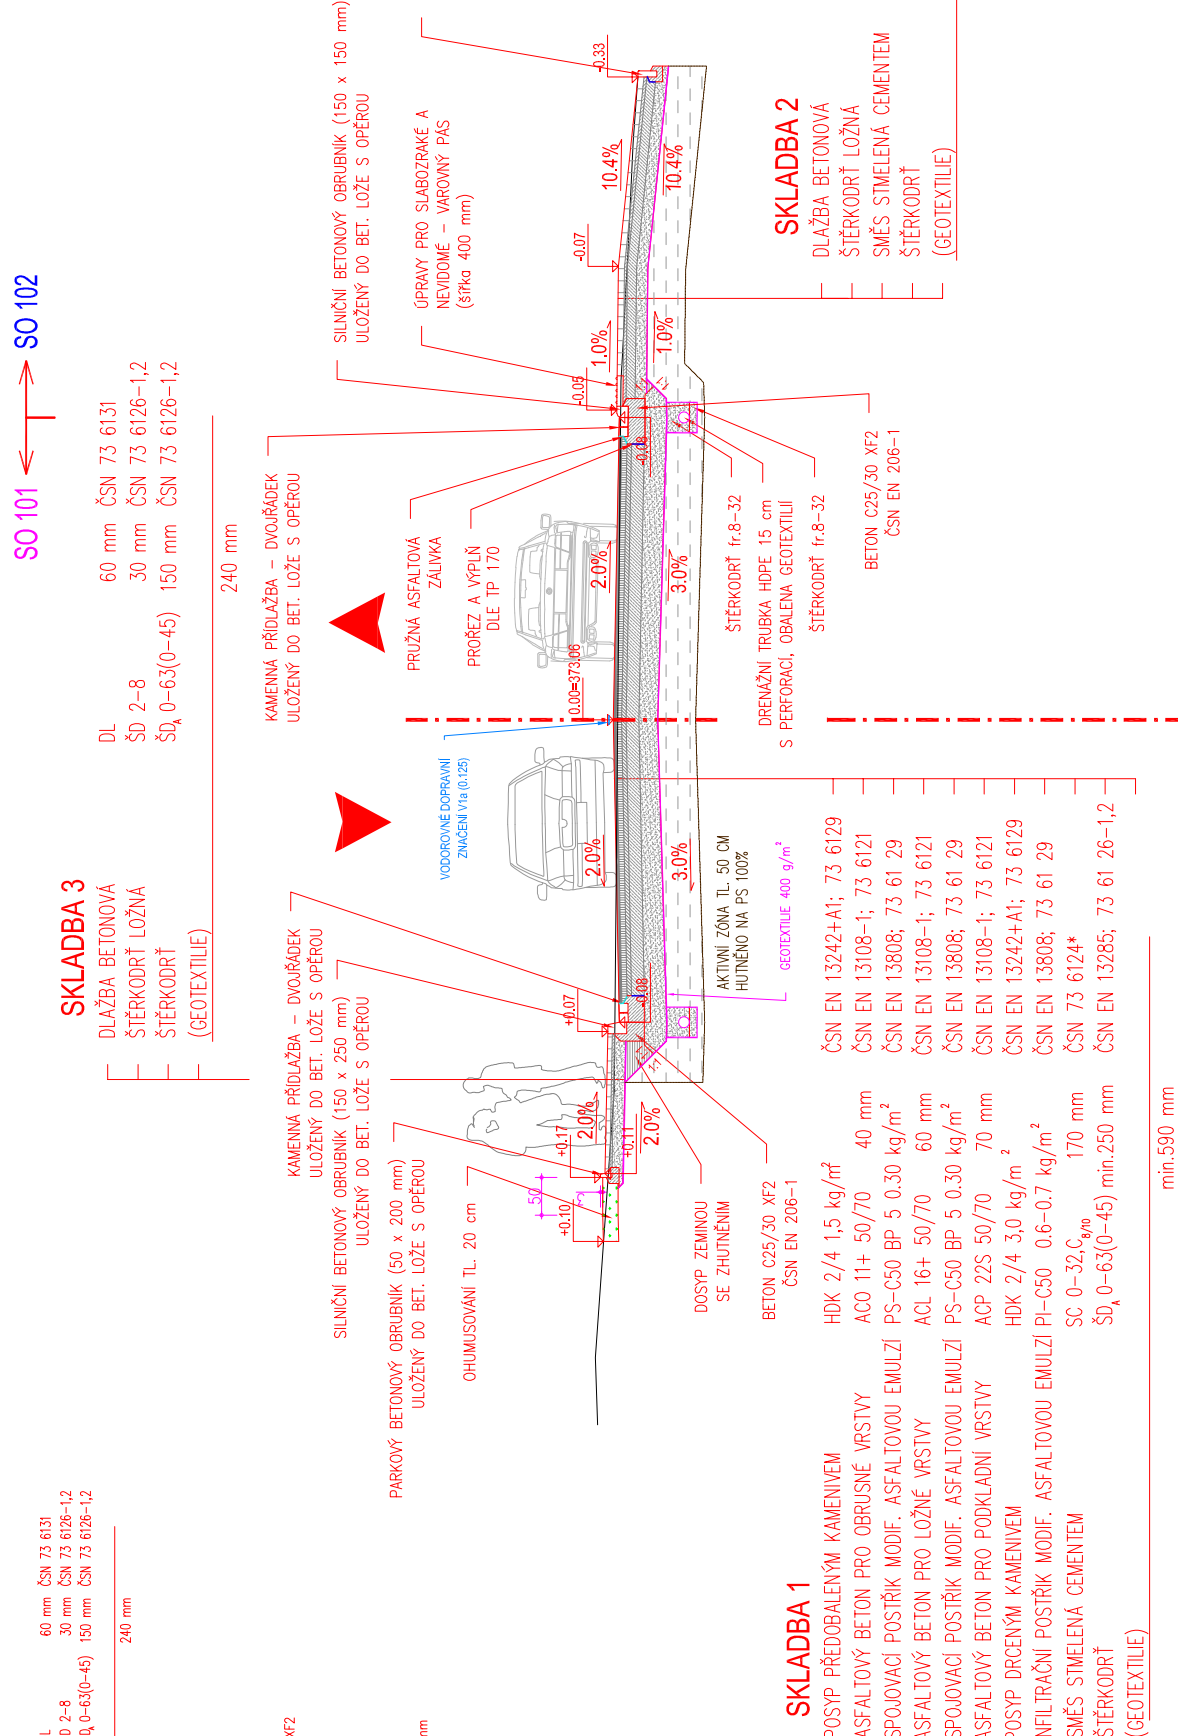

SROVNÁVACÍ ROVINA BpV

VŘ = km 0.160 00

Známa: Popis:	Vypracoval:	Datum:	Autorizující razítko:	Prat:
Schéma:	Ako:	MĚSTO DOBRŠ - STAVBNÍ ÚPRAVY KOMUNIKACE A CHODNÍKŮ V UL. PRAŽSKÁ (III/11628)		
	Objednatel / Investor:	Město Dobříš Krajská správa a údržba silnic Středočeského kraje p.o. Zborovská 115 253 01 Dobříš IČO: 000 163 311 e-mail: mps@msk.cz www: msk.cz	Investor:	Krajská správa a údržba silnic Středočeského kraje p.o. Zborovská 115 253 01 Dobříš IČO: 000 163 311 e-mail: mps@msk.cz www: msk.cz
	Generální projektant:	DOPAS s.r.o. Mákovská 48/3 150 00 Praha 5 - Kojšle IČO: 000 163 311 e-mail: info@dopas.cz www: dopas.cz	Hlavní inženýr projektu:	Ing. Václav Juppá
	Průjezd:	Ing. Václav Juppá Koruněcká 150 00 Praha 5 - Kojšle IČO: 000 163 311 e-mail: info@dopas.cz www: dopas.cz	Datum:	08-11/2021
	Název výkresu:	Vzorový příčný řez a detaily napojení	Datum:	08-11/2021
	Číslo / revize:	D	Seznam objektů:	101
Stupeň PD:	Dokumentace pro společné povolení stavby a technologický záznam	Komunikace ul. Pražská III/11628	Formát:	4 x A4
Podpis:	Souřadnicový systém S-JTSK	Výškopis:	Č. výkresu:	4