


Situace odvodnění	1:500
-------------------	-------

1:500

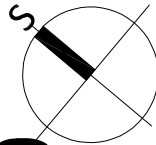


POZN:

V roce 2021 a 2022 došlo k rekonstrukci dešťové kanalizace. Z tohoto důvodu můžou být některé povrchové znaky (vod. šoupě, kan. šachty) již zrušeny a nebo nahrazeny novými.

- * V rámci zpracování DPS došlo k rekonstrukci stávajícího vjezdu na pozemek č. 1358/57. Z tohoto důvodu je nutné před pokládáním obrub provést výškové a směrové měření. Následně za účasti Ad. TDI a stavbyvedoucího budou stanoveny přídatné změny. Předpokládá se úprava příčného sklonu na průběžném chodníku ve směru do komunikace, zmenšení rozsahu úpravy vjezdu ve směru na soukromý pozemek a předpokládá se, že nebude realizovaný odvodňovací žlab.

Všechny betonové dlažby budou bez řzeb.

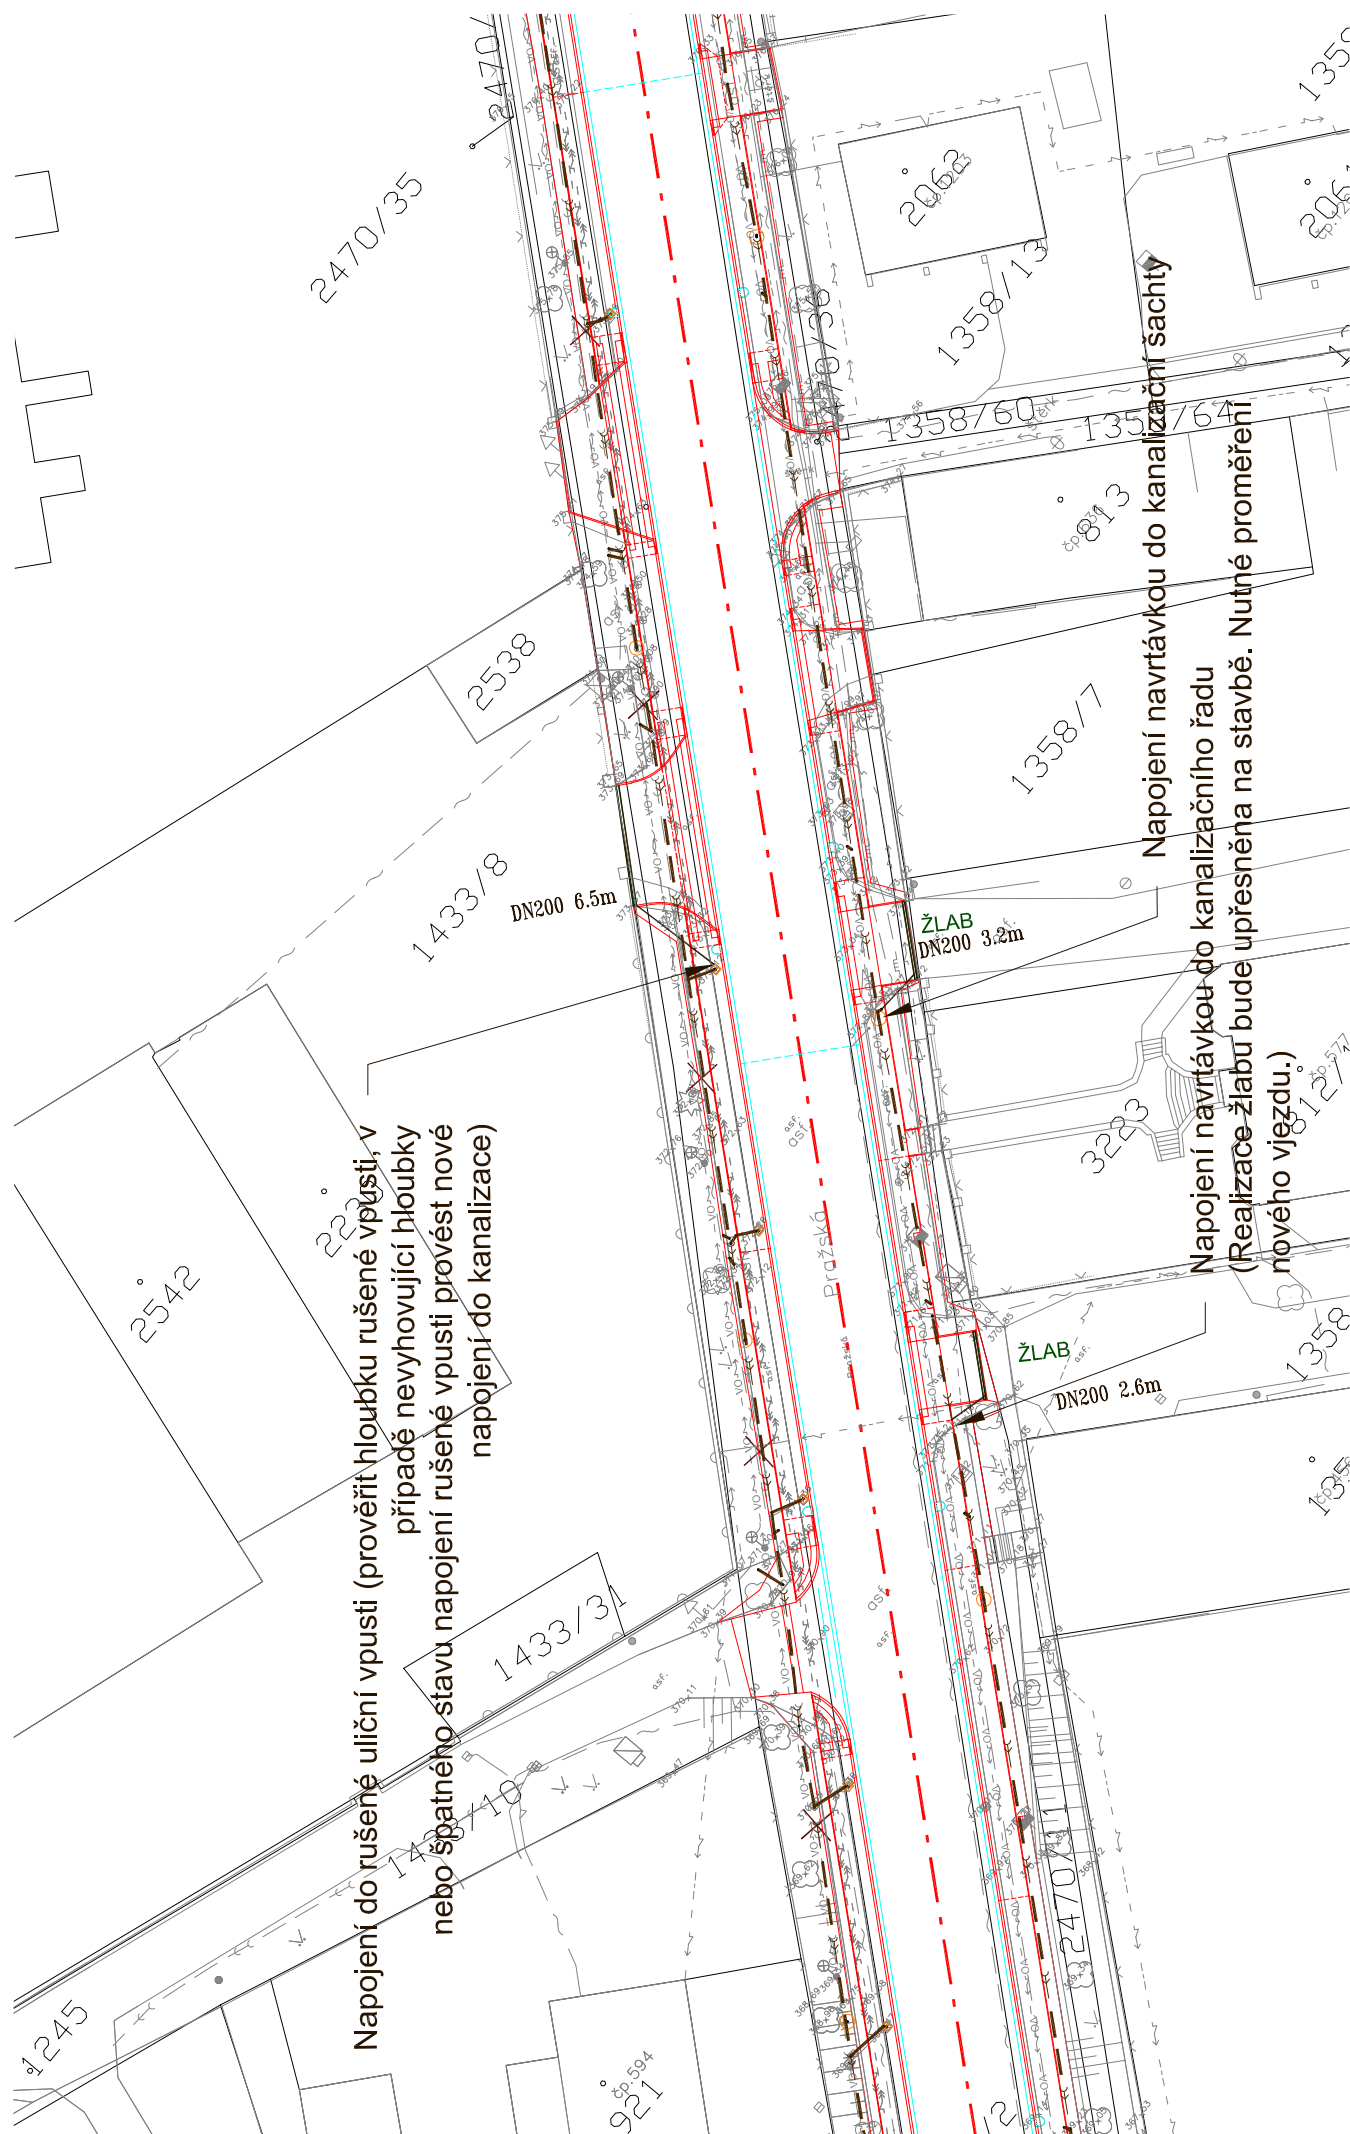







Napojení navrtávkou do kanalizační šachty



lizačního řadu

mena na stavbe. Nutne promereni

 LEGENDA STÁVAJÍCÍCH INŽENÝRSKÝCH SÍTÍ:		Silnoproud NN
		Silnoproud VN
		Veřejné osvětlení
		Slaboproud
		Plynovod
		Kanalizace
		Vodovod
		Realizovaná dešťová kanalizace v průběhu zpracování DPS

LEGENDA:	
	Liniový odvodňovací prvek - žlab
	Přípojky uličních vpustí DN 200
	Upravovaná uliční vpust
	Stlíněcí betonový obrubník, 150 x 250 (150 x 150) mm
	Parkový betonový obrubník, 50 x 200 mm
	Hrany a obruby řešení v jiném stavebním objektu

	Zaměření stávajícího stavu objektu a okolí
	Katastrální mapa
	Geodetické značky z digitálního zaměření

Změna: Popis:	Výpracoval:	Datum:	Autizdační razítko:	Paré:
Sřazená: Sřazená:	Akce:	<p>MĚSTO DOBŘÍŠ - STAVEBNÍ ÚPRAVY KOMUNIKACE A CHODNÍKŮ V UL. PRAŽSKÁ (III/11628)</p>		
	<p>Obecní úřad investitor: Město Dobříš Městské náměstí 119 252 01 Dobříš tel.: +420 316 533 311 e-mail: spocetatel@mostodobris.cz www: mostodobris.cz</p>	<p>Investitor: Krajská správa a údržba silnic Středočeský územní úřad Zbraslavice 150 21 Praha 5 e-mail: podatelna@ksus.cz www: ksus.cz</p>		<p>Datum: 01/2023</p>
<p>Obecní úřad projektant: DDPAS s.r.o. Městské náměstí 119 252 01 Dobříš tel.: +420 737 646 724 e-mail: info@ddpas.net</p>	<p>Projektant: Hlavní inženýr projektu: Ing. Václav Juppá</p>	<p>Zodpovědný projektant: Ing. Václav Juppá Kontrola: Ing. Vladimír Čermý Vypracoval: Ing. Vladimír Čermý</p>	<p>Datum: 01/2023</p>	<p>Datum: 01/2023</p>
<p>Obecní úřad: Městské náměstí 119 252 01 Dobříš tel.: +420 316 533 311 e-mail: spocetatel@mostodobris.cz www: mostodobris.cz</p>	
