Situace odvodnění 1:500

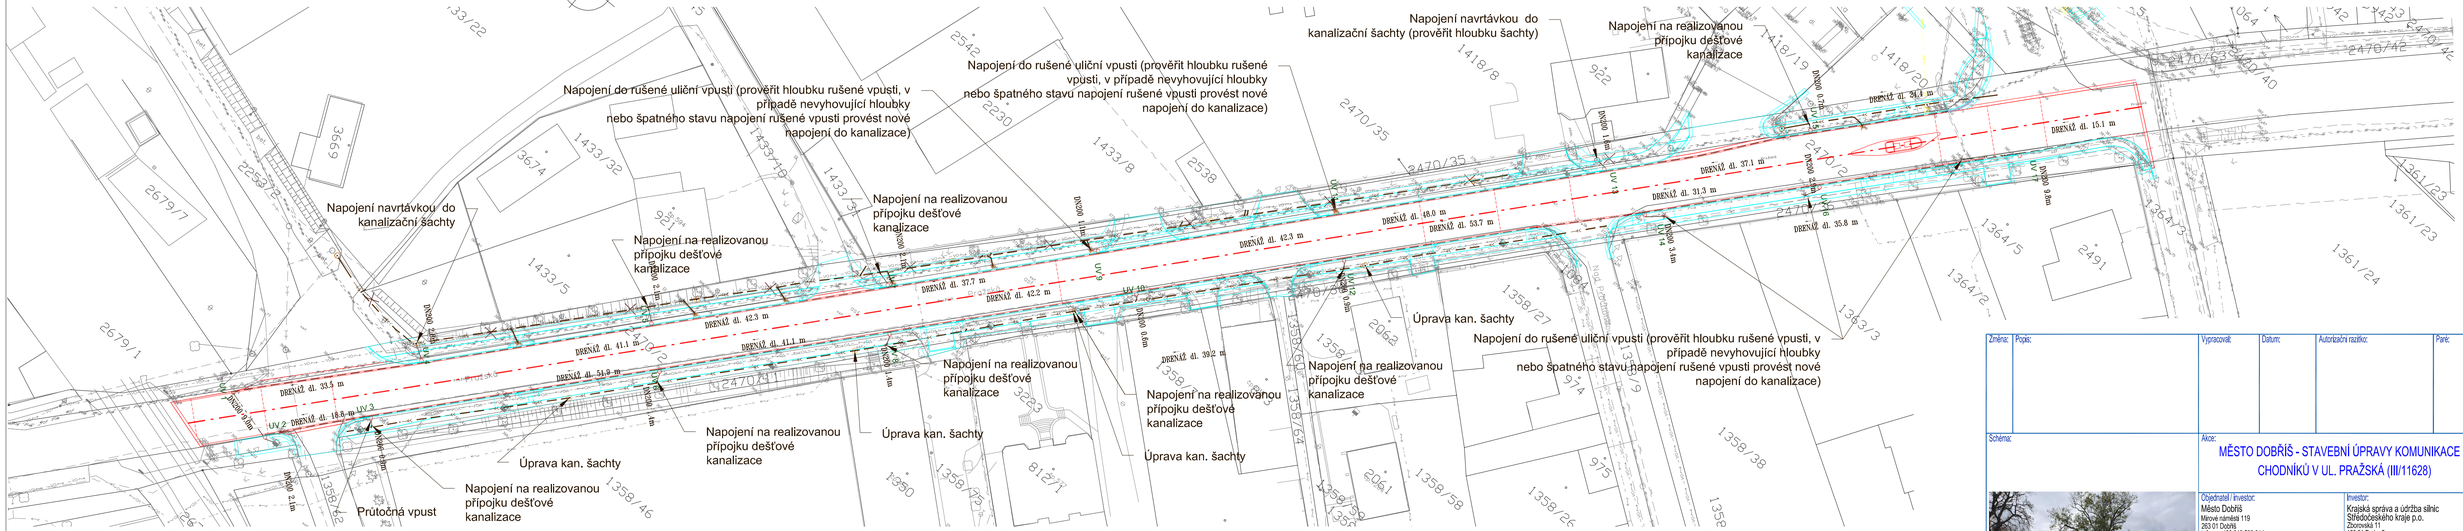
Napojení navrtávkou do kanalizační šachty
Napojení do rušené uliční vpusti (prověřit hloubku rušené vpusti, v případě nevyhovující hloubky nebo špatného stavu napojení rušené vpusti provést nové napojení do kanalizace)
Napojení na realizovanou přípojku dešťové kanalizace
Napojení navrtávkou do kanalizační šachty (prověřit hloubku šachty)
Úprava kan. šachty
Průtočná vpust
DRENÁŽ dl. 33.5 m
DRENÁŽ dl. 18.8 m
DRENÁŽ dl. 51.9 m
DRENÁŽ dl. 41.1 m
DRENÁŽ dl. 42.3 m
DRENÁŽ dl. 37.7 m
DRENÁŽ dl. 42.2 m
DRENÁŽ dl. 42.3 m
DRENÁŽ dl. 48.0 m
DRENÁŽ dl. 53.7 m
DRENÁŽ dl. 39.2 m
DRENÁŽ dl. 37.1 m
DRENÁŽ dl. 31.3 m
DRENÁŽ dl. 35.8 m
DRENÁŽ dl. 15.1 m
DRENÁŽ dl. 34.4 m
UV 1
UV 2
UV 3
UV 4
UV 5
UV 6
UV 7
UV 8
UV 9
UV 10
UV 11
UV 12
UV 13
UV 14
DN300 0.8m
DN300 2.0m
DN300 2.1m
DN300 0.6m
DN300 1.1m
DN300 0.7m
DN300 0.9m
DN300 0.8m
DN300 0.9m
DN300 0.7m
DN300 0.6m
DN300 1.1m
DN300 0.8m
DN300 0.9m
DN300 0.8m
DN300 0.9m
DN300 0.8m
DN300 0.9