Situace 1:500

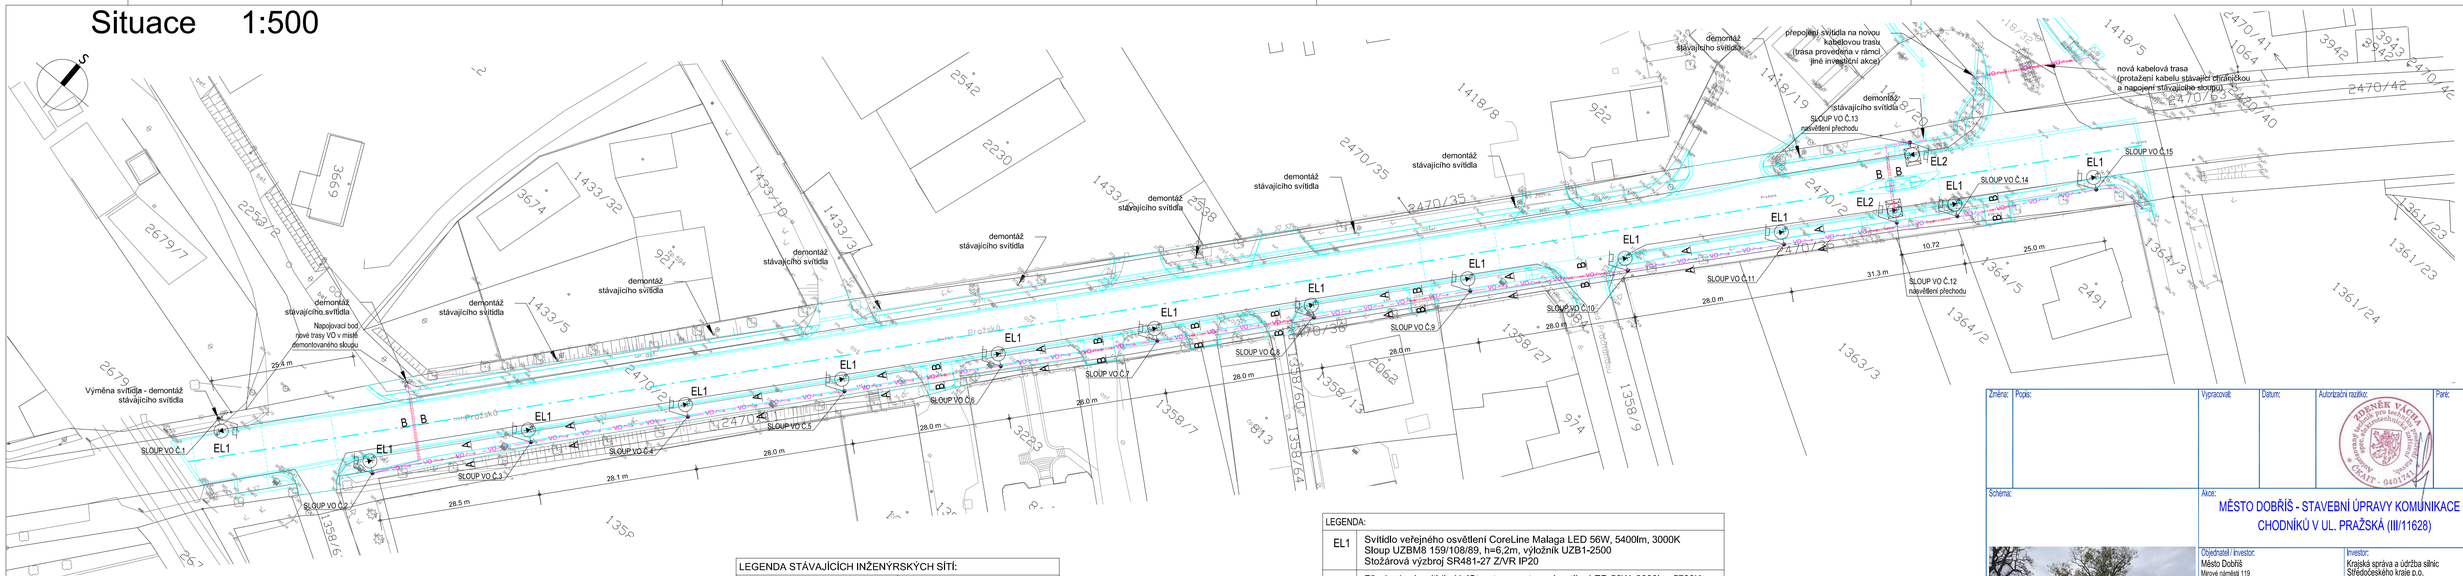

LEGENDA:

Zaměření a katastrální mapa v dané lokalitě byla provedena firmou Veidenthaler Petr - geodet. Stávající inženýrské sítě byly obdrženy od objednatele. Před zahájením prací je nutné, aby investor požádal majitele (provozovatele) jednotlivých inž. sítí o vytyčení v terénu, aby nedošlo k jejich poškození.

LEGENDA:	
	Hrany a obruby řešené v jiném SO (SO 101, 102 a 103)

LEGENDA STÁVAJÍCÍHO STAVU, GEODETICKÁ DOKUM.	
	Zaměření stávajícího stavu objektu a okolí
	Katastrální mapa
	Geodetické značky z digitálního zaměření

LEGENDA STÁVAJÍCÍCH INŽENÝRSKÝCH SÍTÍ:	
	Silnoproud NN
	Silnoproud VN
	Veřejné osvětlení
	Slaboproud
	Plynovod
	Kanalizace
	Vodovod

LEGENDA RUŠENÝCH INŽENÝRSKÝCH SÍTÍ:	
	Veřejné osvětlení

LEGENDA:	
EL1	Svítidlo veřejného osvětlení CoreLine Malaga LED 56W, 5400lm, 3000K Sloup UZBM8 159/108/89, h=6,2m, výložník UZB1-2500 Stožárová výzbroj SR481-27 Z/VR IP20
EL2	Přechodové svítidlo UniStreet pravostranná optika LED 56W, 9000lm, 5700K Sloup PC6 159/133/114, h=6,0m, výložník PDC1-3000/114 Stožárová výzbroj SR481-27 Z/VR IP20

Poznámka :

Zatřídění komunikace dle ČSN CEN/TR 13201-1 M5
Zatřídění komunikace - chodník dle ČSN CEN/TR 13201-1 P4

NOVÉ KABELOVÉ VEDENÍ VO 1-CYKY(J) 4*16mm2
CHRÁNIČKA KABELOVÉHO VEDENÍ

DÉLKA KABELOVÉ TRASY 350 m
DÉLKA KABELOVÉHO VEDENÍ 410 m
OCHRANA PŘED NEBEZPEČNÝM ÚRAZEM ELEKTRICKÝM PROUDEM PROVEDENA V SOULADU S ČSN 33 2000-4-41 ed.3
SAMOČINNÝM ODPOJENÍM OD ZDROJE POMOCÍ OCHRANNÝCH VODIČŮ
VNĚJŠÍ VLIVY V SOULADU S ČSN 33 2000-1 ed.3 A ČSN 33 2000-5-51 ed.3
PROSTORY ZVLÁŠŤ NEBEZPEČNÉ
JEDNOTLIVÉ SLOUPY VO UZEMNĚNY STROJENÝM ZEMNIČEM DRÁT FeZn prům. 10mm

Změna:	Popis:	Vypracoval:	Datum:	Autorizační razítko:	Paré:
				ING. VÁCLAV JUPPA autorizovaný inženýr pro vodní hospodářství a krajinné inženýrství ČKAIT - 0401161	

Schéma:

Akce:
MĚSTO DOBŘÍŠ - STAVEBNÍ ÚPRAVY KOMUNIKACE A CHODNÍKŮ V UL. PRAŽSKÁ (III/11628)

Objednatel / investor:	Město Dobříš Mírové náměstí 119 263 01 Dobříš tel.: +420 318 533 311 mail: epodatelna@mestodobris.cz www: mestodobris.cz
Investor:	Krajská správa a údržba silnic Středočeského kraje p.o. Zborovská 11 150 21 Praha 5 mail: podatelna@ksus.cz www: ksus.cz
Generální projektant:	DOPAS s.r.o. Mahenova 494/3 150 00 Praha 5 - Košíře tel.: +420 737 649 724 mail: info@dopas.net zak.číslo: 2020_1015
Hlavní inženýr projektu:	Ing. Václav Juppa
Datum:	01/2023
Profese:	Zdeněk Vácha PROJEKT. ELEKTRO Drážďanská 23 405 02 Děčín 16 tel.: +420 602 102 247 mail: vacha.zdenek@ukl.cz
Zodpovědný projektant:	Zdeněk Vácha
Datum:	01/2023
Kontroloval:	Zdeněk Vácha
Datum:	01/2023
Vypracoval:	Zdeněk Vácha
Datum:	01/2023
Název výkresu:	Situace
Měřítko:	1:500
Stupeň PD:	DPS Dokumentace pro provádění stavby
Část / profese:	D Dokumentace objektů a technických a technologických zařízení
Stavební objekt:	401 Veřejné osvětlení
Formát:	5 x A4
Polohopis:	Souřadnicový systém S-JTSK
Výškopis:	Výškový systém Bpv
Č. výkresu:	2