


Vzorový výkres - uložení potrubí se spodní vodou

1:20

ULOŽENÍ V KOMUNIKACI (SE SPODNÍ VODOU)

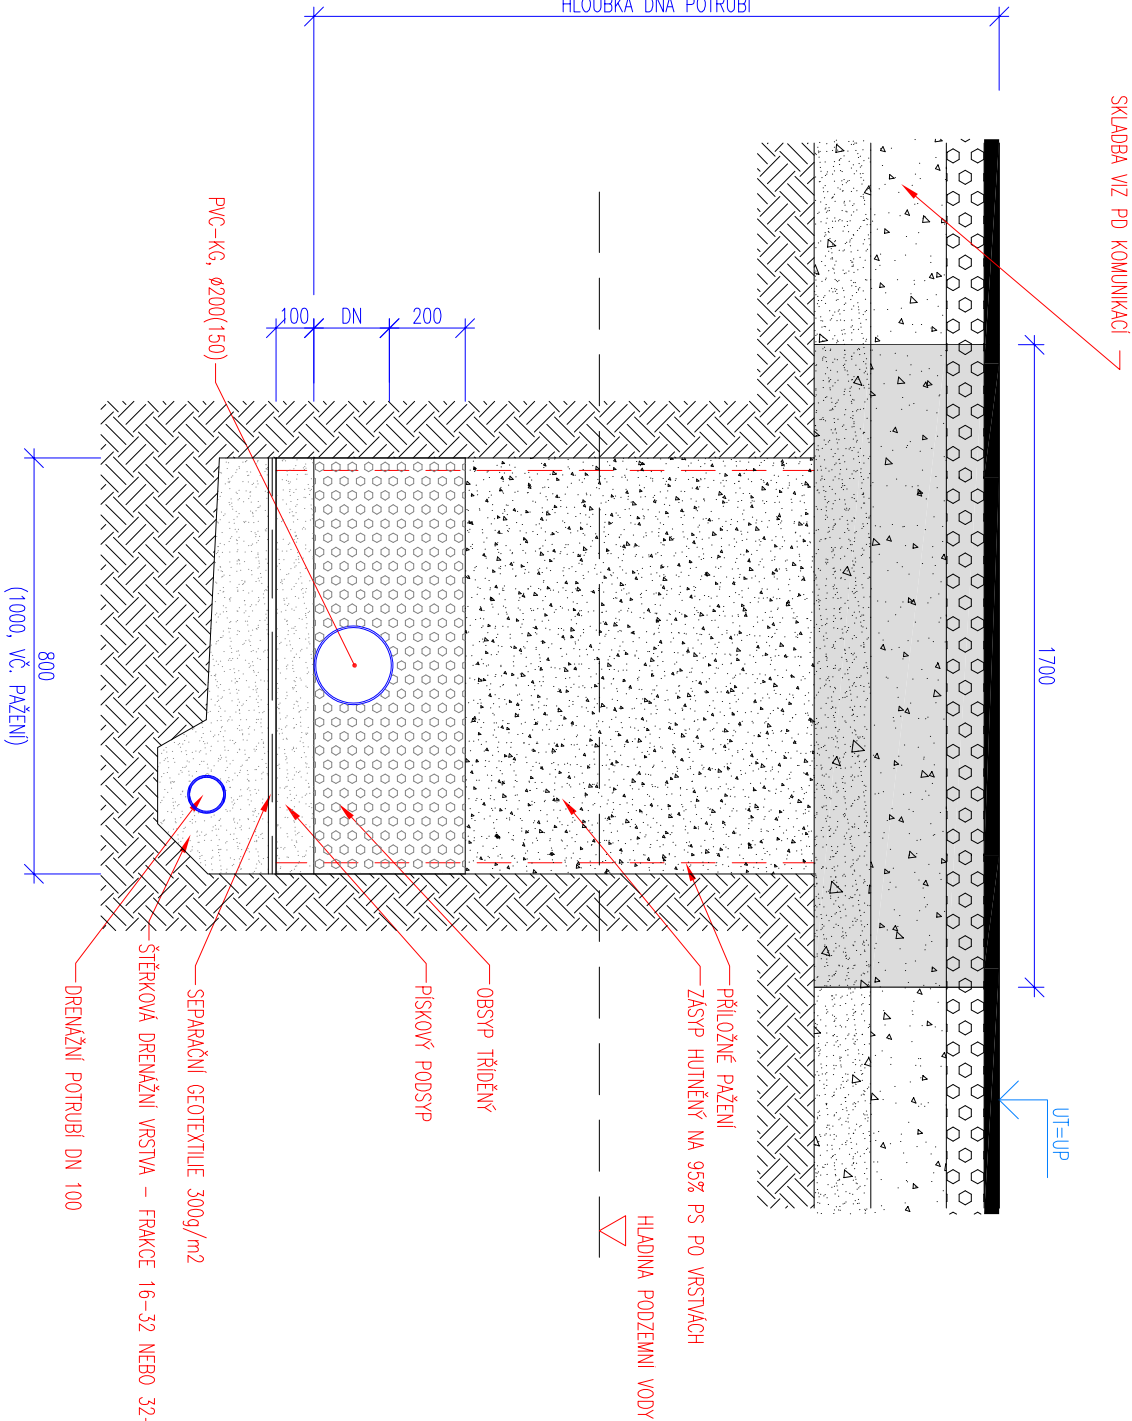

Změna:	Popis:	Vypracoval:	Datum:	Autorizující razítko:	Paré:
Schéma:		Akce:			
		MĚSTO DOBŘÍŠ - STAVEBNÍ ÚPRAVY KOMUNIKACE A CHODNÍKŮ V UL. PRAŽSKÁ (III/11628)			
		Objednatel / investor:		Investor:	
		Město Dobříš Mírové náměstí 119 263 01 Dobříš tel.: +420 318 533 311 mail: epodatelna@mesiodobris.cz www: mesiodobris.cz		Krajská správa a údržba silnic Středočeského kraje p.o. Zbořovská 11 150 21 Praha 5 mail: podatelna@ksus.cz www: ksus.cz	
		Generální projektant: DOPAS s.r.o. Málievova 494/3 150 00 Praha 5 - Košíře tel.: +420 737 649 724 mail: info@dopas.net zak.cislo: 2020_1015		Hlavní inženýr projektu: Ing. Václav Juppa 	
		Profese: DOPAS s.r.o. Málievova 494/3 150 00 Praha 5 - Košíře tel.: +420 737 649 724 mail: info@dopas.net zak.cislo: 2020_1015		Zodpovědný projektant: Ing. Václav Juppa Kontroloval: Ing. Vladimír Černý Vypracoval: Ing. Vladimír Černý 	
		Název výkresu: Vzorový výkres - uložení potrubí se spodní vodou		Datum: 01/2023	
		Měřítko: 1:20			
Stupeň PD:		DPS			
Dokumentace pro provádění stavby		Část / profese: D		Stavební objekt: 101	
		Dokumentace objektů a technických a technologických zařízení		Komunikace ul. Pražská III/11628	
Podpis:		Souřadnicový systém S-JTSK		Výškový systém Bpv	
		Výškový systém S-JTSK		Výškový systém Bpv	
				č. výkresu: 10.1	