
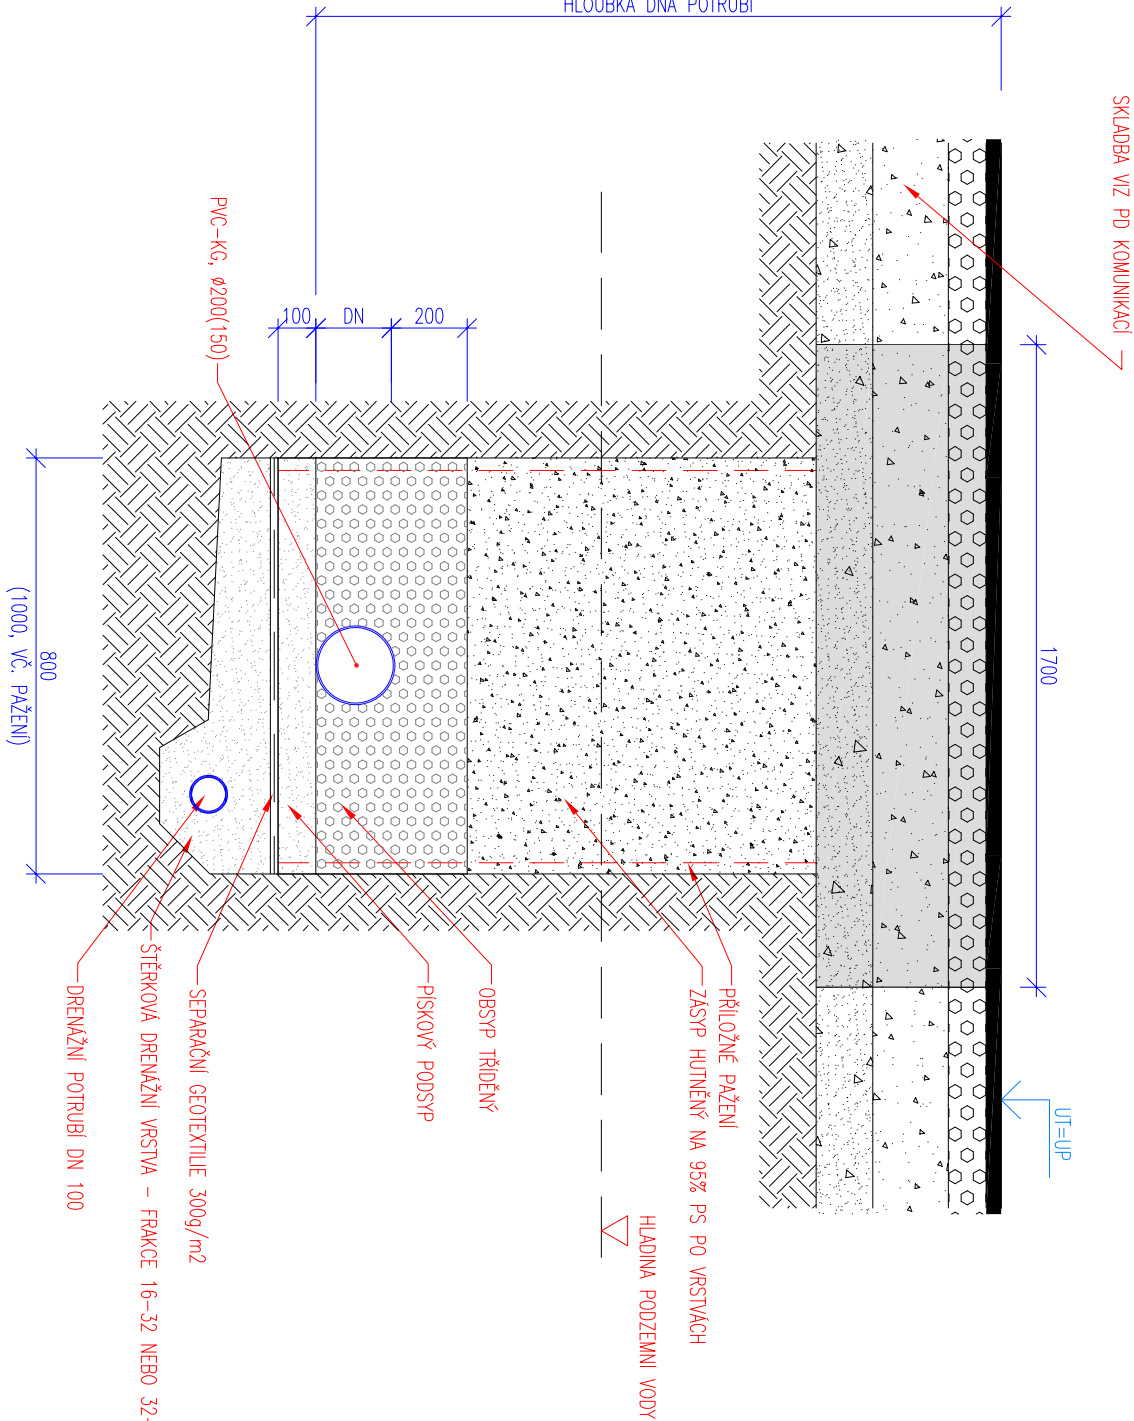


Vzorový výkres - uložení potrubí se spodní vodou 1:20

ULOŽENÍ V KOMUNIKACI (SE SPODNÍ VODOU)

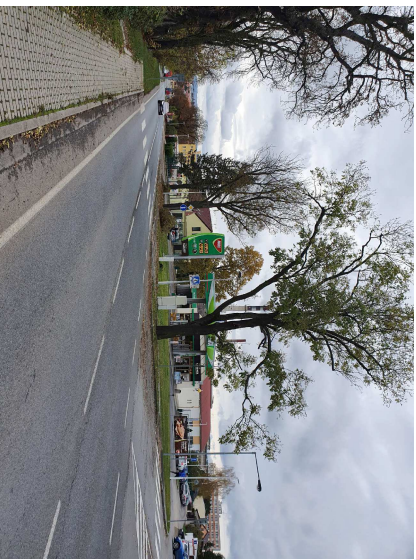

Změna:	Pojis:	Vypracoval:	Datum:	AutORIZAČNÍ RAZÍTKO:	Paré:
Schéma:					
Akce:					
MĚSTO DOBŘÍŠ - STAVEBNÍ ÚPRAVY KOMUNIKACE A CHODNÍKŮ V UL. PRAŽSKÁ (III/11628)					
		Objednatel / investor: Město Dobříš Mírové náměstí 119 263 01 Dobříš tel.: +420 318 533 311 mail: epodatelna@mesiodobris.cz www: mesiodobris.cz		Investor: Krajská správa a údržba silnic Středočeského kraje p.o. 150 21 Praha 5 mail: podatelna@ksus.cz www: ksus.cz	
Generální projektant: DOPAS s.r.o. Málievova 494/3 150 00 Praha 5 - Košíře tel.: +420 737 649 724 mail: info@dopas.net zak.cislo: 2020_1015		Hlavní inženýr projektu: Ing. Václav Juppa		Datum: 01/2023	
Profese: DOPAS s.r.o. Málievova 494/3 150 00 Praha 5 - Košíře tel.: +420 737 649 724 mail: info@dopas.net zak.cislo: 2020_1015		Zodpovědný projektant: Ing. Václav Juppa		Datum: 01/2023	
Název výkresu: Vzorový výkres - uložení potrubí se spodní vodou		Kontrola: Ing. Vladimír Černý		Datum: 01/2023	
Výškopis: 2020_1015		Výpracoval: Ing. Vladimír Černý		Datum: 01/2023	
Část / profese: D		Stavění objekt: 102		Formát: 2 x A4	
Podpis: Souřadnicový systém S-JTSK		Výškopis: Výškový systém Bpv		č. výkresu: 7.1	