










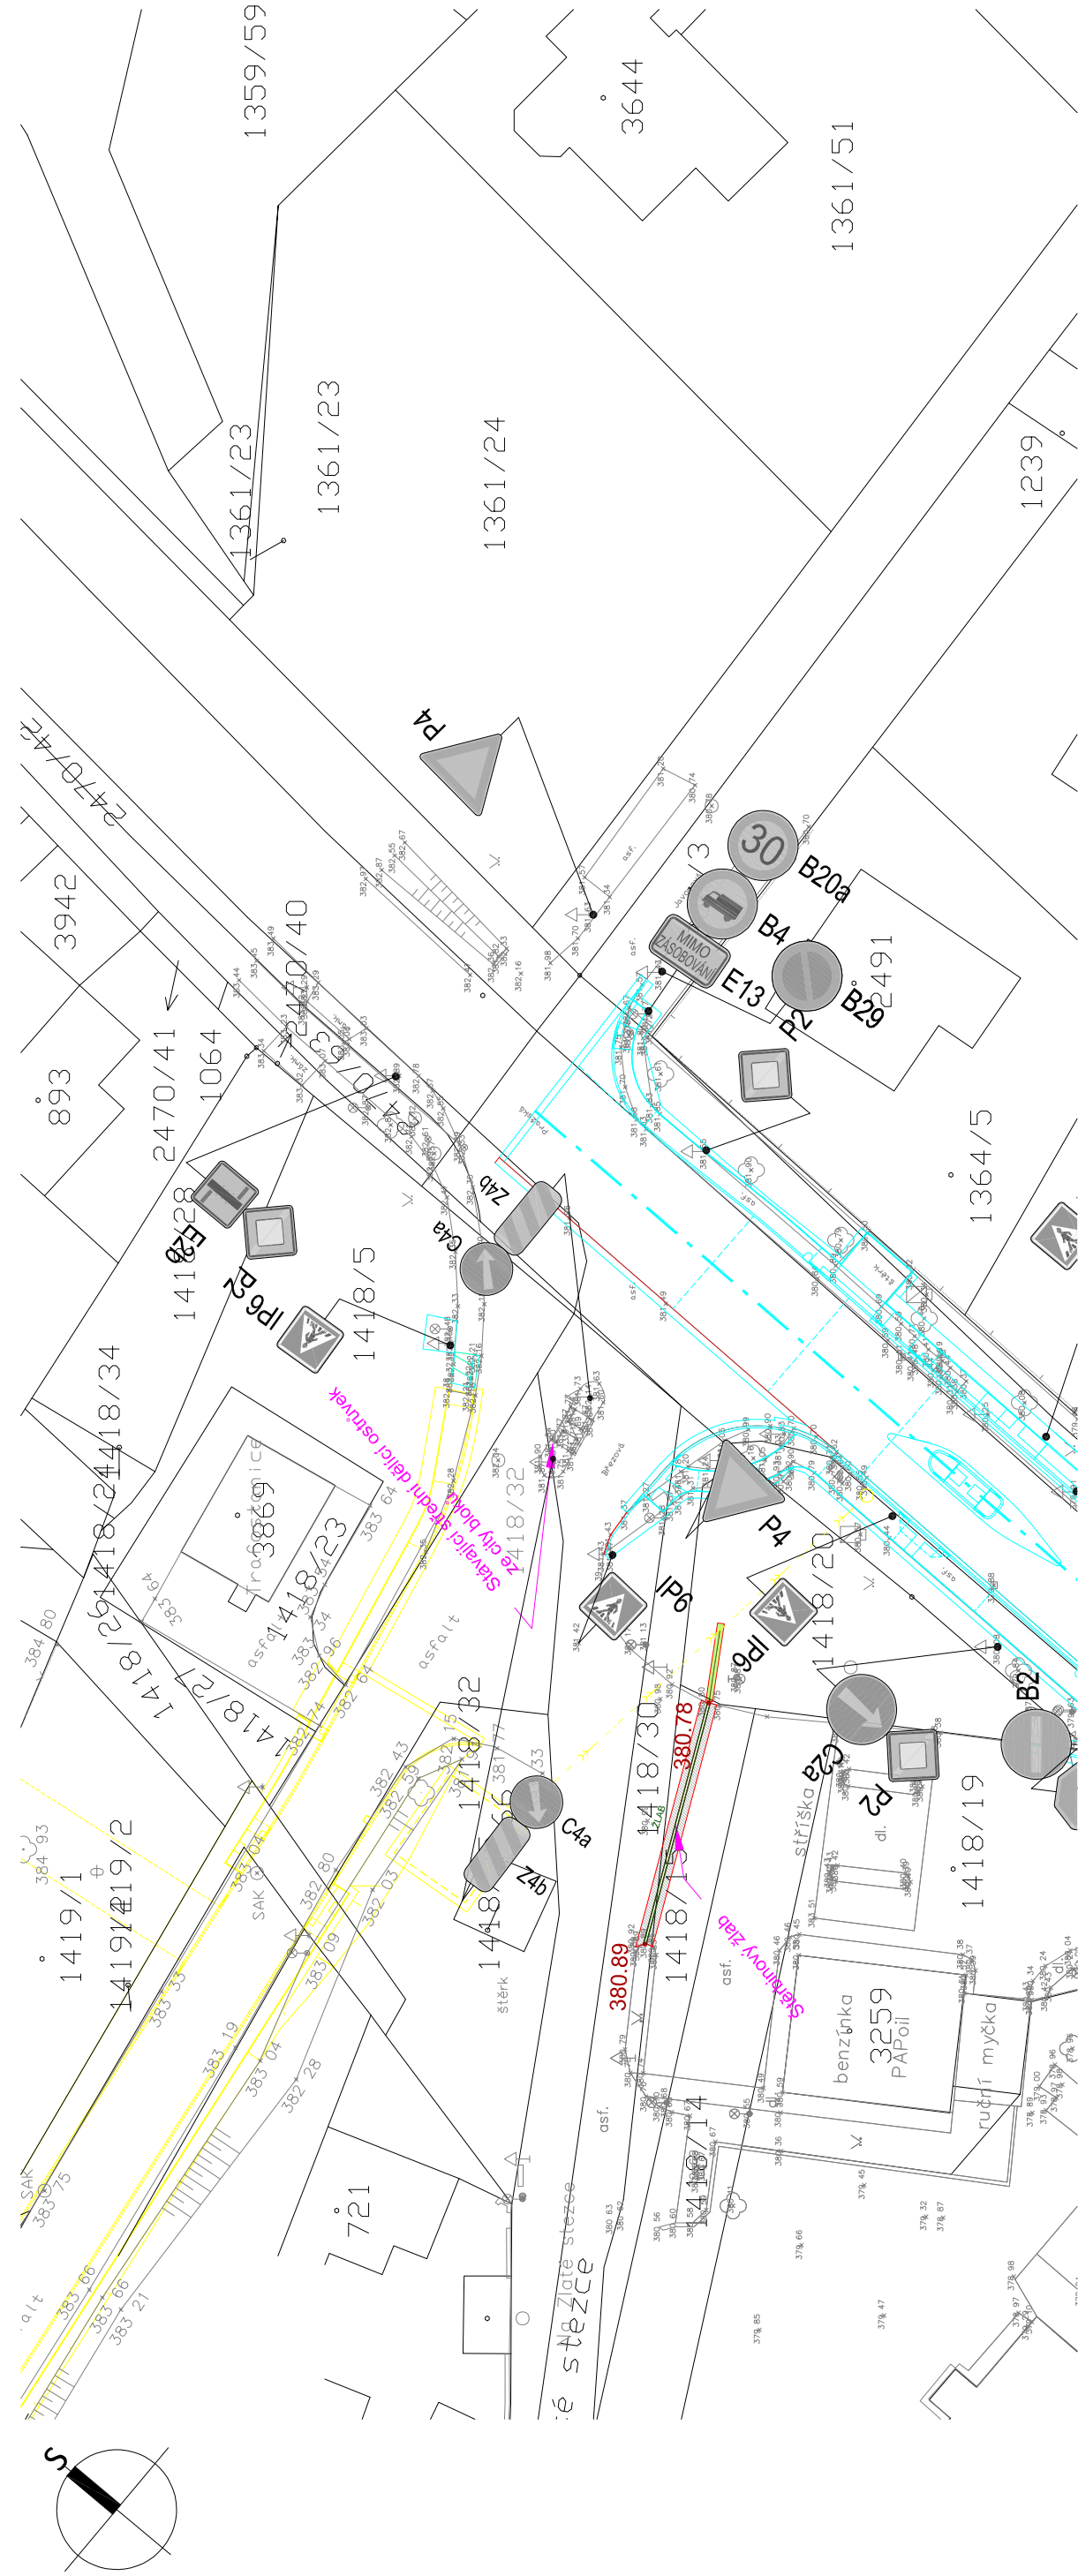

Situace 1:500




	Komunikace - napojení přes odskoky na stávající stav SKLADBA 1 - povrch - asfaltový
	Zeleň - ohumusování tl. 20 cm
	Hrany terénních úprav
	Přípojky uličních vpustí DN 200
	Úpravy řešené v jiné investiční akci - "MĚSTO DOBRŘÍŠ - STAVEBNÍ ÚPRAVY KOMUNIKACE V ULICI BŘEZOVÁ"
	Svislé dopravní značení - stávající
	Hrany a obruby řešené v jiném stavebním objektu

	Zaměření stávajícího stavu objektu a okolí
	Katastrální mapa
	Geodetické značky z digitálního zaměření

LEGENDA:

Zaměření a katastrální mapa v dané lokalitě byla provedena firmou Veidenthaler Petr - geodet. Stávající inženýrské síťe byly obdrženy od odběratelů. Před zahájením prací je nutné, aby investor požádal majitele (provozovatele) jednotlivých inž. sítí o vytyčení i terénu, aby nedošlo k jejich poškození.

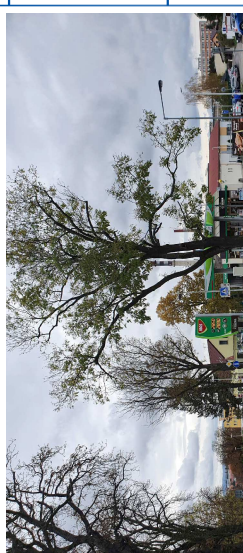Známa: Popis:	Vypracoval: Datum: Autorizační razítko: Paré:	Arce:	<div data-bbox="1128 65 1307 635"> <p>MĚSTO DOBRŠÍ - STAVEBNÍ ÚPRAVY KOMUNIKACE A CHODNÍKŮ V UL. PRAŽSKÁ (III/11628)</p> </div> <div data-bbox="1128 635 1307 1047">  </div>
Superf PD:	DPS Dokumentace pro provádění stavby	3 x A4	<div data-bbox="1128 1047 1307 1058"> <p>Objednatel / Investor: Město Dobříš Mírové náměstí 119 253 01 Dobříš tel.: +420 318 533 311 mail: epodatelna@mostodobris.cz www: mostdobris.cz</p> </div> <div data-bbox="1307 1047 1484 1058"> <p>Generální projektant: DOPAS s.r.o. Mahenova 494/3 150 00 Praha 5 - Košile tel.: +420 737 649 724 mail: info@dopas.net zak.císlo:</p> </div> <div data-bbox="1484 1047 1661 1058"> <p>Profese: DOPAS s.r.o. Mahenova 494/3 150 00 Praha 5 - Košile tel.: +420 737 649 724 mail: info@dopas.net zak.císlo:</p> </div>
Podpis:	Výškový systém S-JTSK	Výškový:	<div data-bbox="1128 1058 1307 1058"> <p>Investor: Krajská správa a údržba silnic Středočeského kraje p.o. Zborovská 11 150 21 Praha 5 mail: podatelna@ksus.cz www: ksus.cz</p> </div> <div data-bbox="1307 1058 1484 1058"> <p>Hlavní inženýr projektu: Ing. Václav Juppa</p> </div> <div data-bbox="1484 1058 1661 1058"> <p>Zodpovědný projektant: Ing. Václav Juppa Kontrola: Ing. Vladimír Černý Vypracoval: Ing. Vladimír Černý</p> </div>