











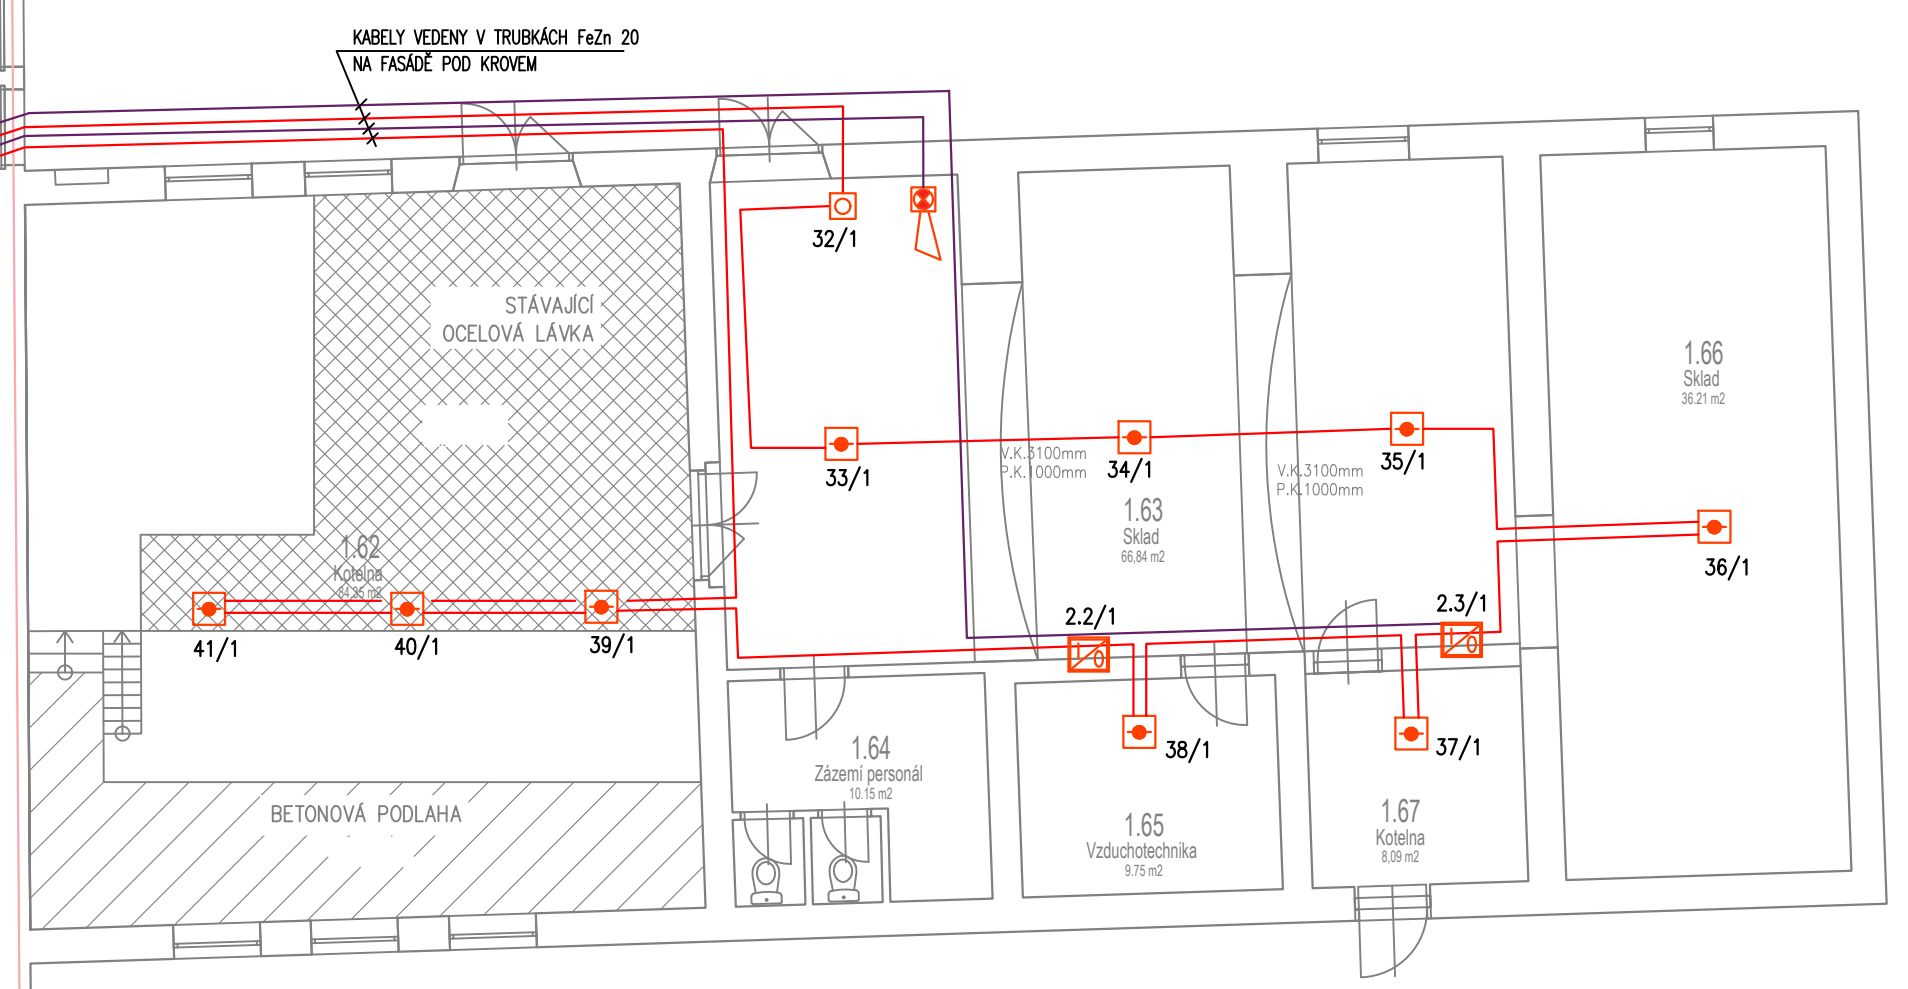



LEGENDA:

	ÚSTŘEDNA EPS
	HLÁSIČ TEPLOTNĚ – DIFERENCIÁLNÍ
	HLÁSIČ OPTICKÝ
	HLÁSIČ OPTICKÝ BEZDRÁTOVÝ
	BEZDRÁTOVÝ PŘÍJÍMAČ
	HLÁSIČ TLAČÍTKOVÝ
	SÍŘENA VNITŘNÍ
	SÍŘENA VNITŘNÍ S MAJÁKEM
	HLÁSIČ LINEÁRNÍ – VYSÍLAČ
	HLÁSIČ LINEÁRNÍ – PŘÍJÍMAČ
	LINKOVÝ MODUL 013
	HRANICE POŽÁRNÍHO ÚSEKU



1. KABELOVÉ PROSTUPY MEZI SAMOSTATNÝMI POŽÁRNÍMI ÚSEKY BUDOU UTĚŠNĚNY PROTIPOŽÁRNÍMI UCIPÁVKAMI.
2. HLAVNÍ KABELOVÉ TRASY NA CHODBÁCH BUDOU VEDENY POD OMITKOU
 - KABELOVÉ TRASY V CHODBÁCH, POKUDJAK A SPOLEČENSKÝCH MÍSTNOSTECH BUDOU VEDENY POD OMITKOU
 - POUZE V TECHNOLOGICKÝCH MÍSTNOSTECH V 1.NP NA POVRCHU NA PRÍCHYTKÁCH HL-S, V TRUBEKÁCH, V LIŠTÁCH
3. KABELOVÉ TRASY S FUNKČNÍ INTEGRITOU (ROZVODY SÍŘEN, NÁPAJENÍ, PŘÍP. OVLÁDÁNÍ) BUDOU PROVEDENY V SOULADU S VÝHLÁŠKOU č. 23/2008 Sb, PŘÍLOHA č. 2.
4. TLATČIKOVÉ KABELY BUDOU INSTALOVÁNY 1,2 - 1,5 m NAD PODLAHOU (V OVRNÍ VYPÍNAČŮ ELEKTROINSTALACE).
5. PŘI INSTALACI AUTOMATICKÝCH HLASIČŮ JE TŘEBA DODRŽET POŽADAVKY VÝROBCE, RESP. ČSN P CEN/TS 54-14, ZJMÉNĚNÁ - BODOVE HLASIČE MUSÍ BÝT INSTALOVANY BLÍŽE JAK 0,5 m OD JAKÝCHKOLIV ZDI NEBO PŘEPÁČEK
 - VE VŠECH SMĚRECH POD HLASIČEM MUSÍ BÝT VOLNÝ PROSTOR ALESPŮ 0,5 m (S VÝJIMKOU HLASIČŮ NAD PODHLEDY)
 - HLASIČE BY NEMĚLY BÝT INSTALOVANY BLÍŽE JAK 1,5 m OD JAKÝCHKOLIV ZDROJU PŘÍMOU VZDUCHU

Kruhové vedení bez funkční integrity pro požární hlásiče
kabel, např. PRAFlaCom 2x2x0,8
Kabel napájení 24V s funkční integritou pro zařízení EPS
Vedení pro ovládnutí signalizace – kabel PRAFlaGuard 2x2x0,8
Vedení pro ovládnutí PBZ – kabel PRAFlaGuard 2x2x0,8
Datová komunikační linka 4x2x0,8

Č. REVIZE	DATUM	VYPRACOVAL	KONTROLOVAL	SVĚDIL	POZNÁMKA
INVESTOR	Domov Rožďalovice, poskytovatel sociálních služeb U Barborky 1 289 04 Rožďalovice		LOKALITA	Domov Rožďalovice ZÁMEK	
ZPRACOVATEL DOKUMENTACE		TELMO a.s., Štěrbohájská 560/73, Praha 10 tel.: +420 483 359 129, e-mail: info@telmo.cz, IČ: 43707781, DIČ: CZ 43707781			
 www.telmo.cz		VYPRACOVAL	KONTROLOVAL	SVĚDIL	STUPEŇ DOKUMENTACE
		P. Možkovský	P. Možkovský	P. Možkovský	DPS
NÁZEV AKCE Elektrická požární signalizace (EPS)		Č. ZAKÁZKY		409621	
		POČET FORM.		8 x A4	
		DATUM		9.20.21	
		MĚŘÍTKO		1:100	
VÝKRES		Č. KOPIE		Č. ČÁST	Č. PRÍL.
		Schéma rozvodu EPS – 1.NP			V1