


Legenda místností		
Označení na výkresu	Účel místnosti	Plocha [m²]
301	PŮDA	50,02
302	SCHODIŠTĚ	14,46

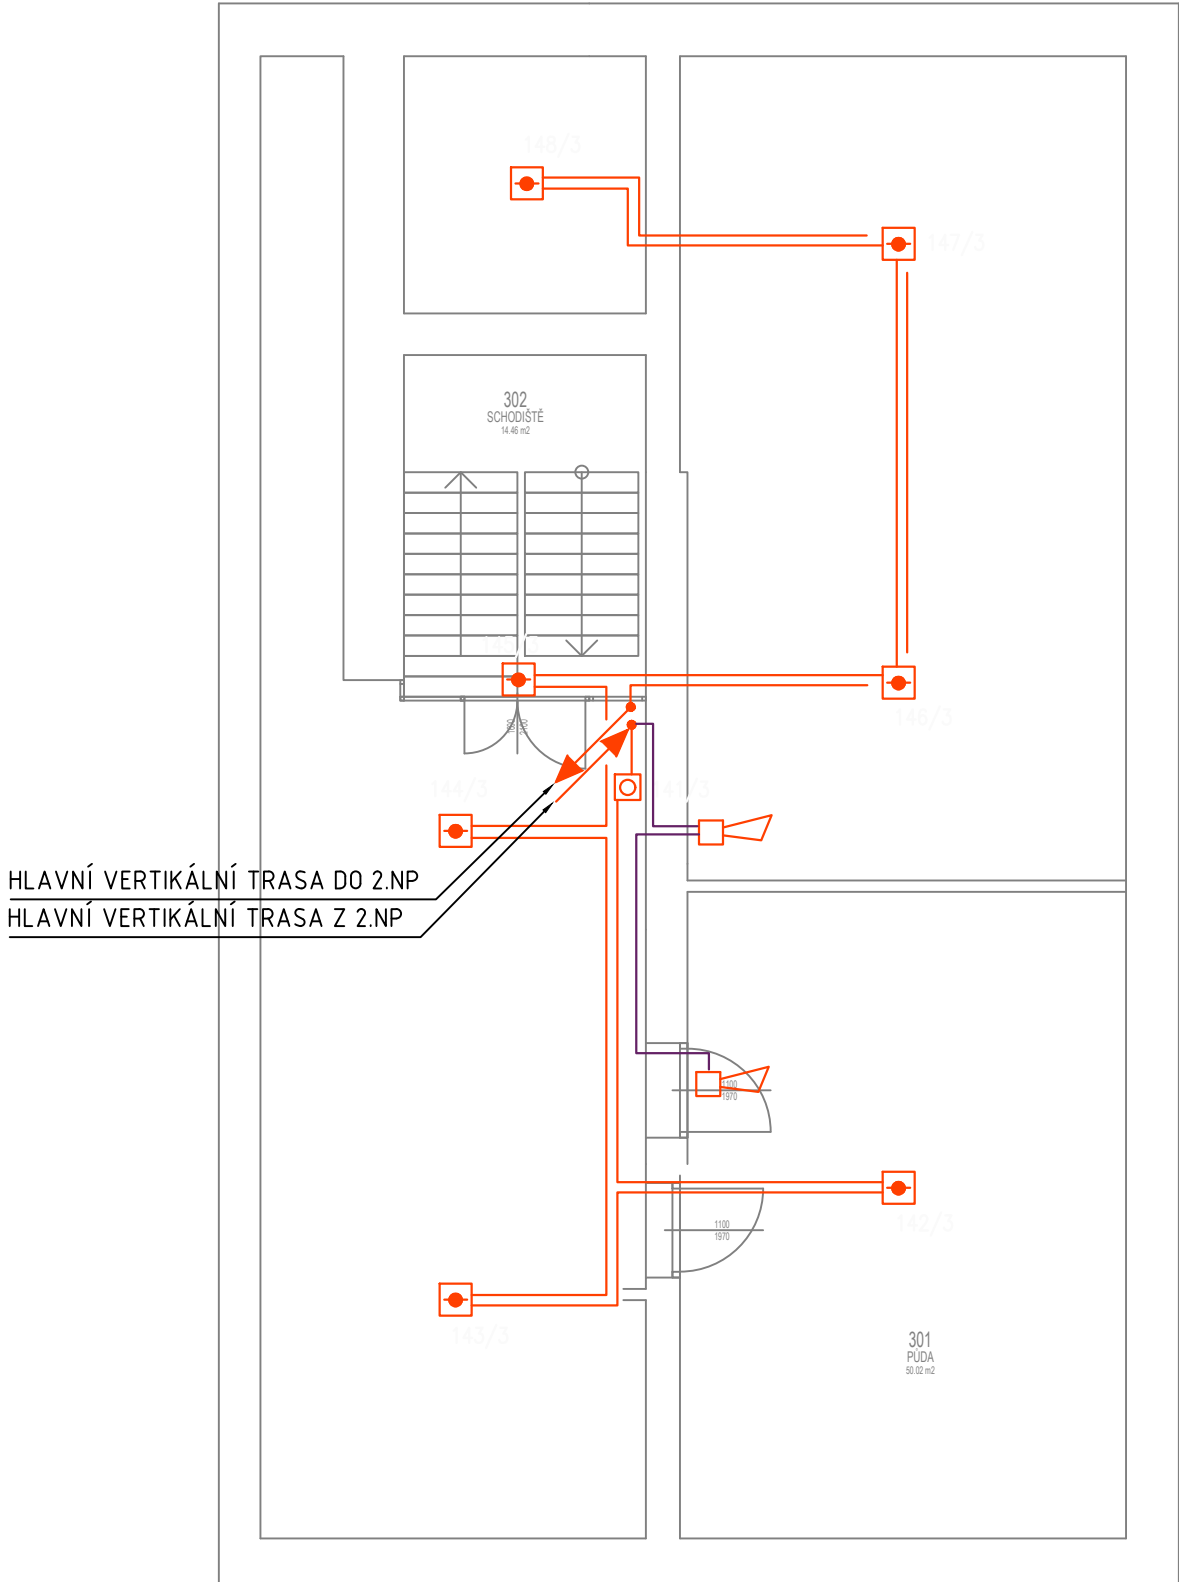


LEGENDA:

- HLÁSIČ OPTICKO-TEPLOTNÍ
- HLÁSIČ TLAČÍTKOVÝ S IZOLÁTOREM
- SIRÉNA VNITŘNÍ
- SIRÉNA VNITŘNÍ S BLIKAČEM

LEGENDA ROZVODŮ EPS

- Kruhové vedení bez funkční integrity pro požární hlásiče kabel, např. PRAFlaCom 2x2x0,8
- Kruhové vedení bez funkční integrity, např. PRAFlaCom 2x2x0,8 veden ve zdvojené podlaze, resp. kabelovém kanálu
- Kabel napájení 24V s funkční integritou pro zařízení EPS
- Vedení pro ovládání signalizace – kabel PRAFlaGuard 2x2x0,8

Č. REVIZE	DATUM	VYPRACOVAL	KONTROLOVAL	SCHVÁLIL	POZNÁMKA	
INVESTOR		Domov Rožďalovice, poskytovatel sociálních služeb U Barborky 1 289 34 Rožďalovice		LOKALITA Domov Rožďalovice KLÁŠTER		
ZPRACOVATEL DOKUMENTACE		TELMO a.s., Štěrboholská 560/73, Praha 10 tel.: +420 483 359 129, e-mail: info@telmo.cz, IČ: 47307781, DIČ: CZ 47307781				
 www.telmo.cz		VYPRACOVAL	KONTROLOVAL	SCHVÁLIL	STUPEŇ DOKUMENTACE	DPS
		P. Možkovský	P. Možkovský	P.Možkovský		
NÁZEV AKCE Elektrická požární signalizace (EPS)				Č. ZAKÁZKY		409621
				POČET FORM.		2 x A4
				DATUM		9.2021
				MĚŘÍTKO		1:100
				Č.KOPIE	ČÁST	Č.PŘÍL.
VÝKRES Schéma rozvodu EPS – 3.NP						3