

Legenda místností		
Označení na výkrese	Účel místnosti	Plocha [m²]
101.a	POKOJ	22.59
101.b	KOUPELNA	3.66
102	KANCELAR RECEPCE	14.04
103	ZADVEŘÍ	6.30
104	KANCELAR	14.83
105	DENNÍ MÍSTNOST	11.79
106	ŠATNA	13.47
107	WC	1.77
108	PŘEDSÍŇ	2.16
109	CHODBA	6.47
110	SCHODIŠTĚ	2.02
111.a	SKLAD	3.49
111.b	ŠATNA	3.26
112	KOUPELNA	6.50
113	POKOJ 1 LŮŽKO	14.76
114	CHODBA	7.67
115	CHODBA	86.80
116	UMÝVÁRNA	6.78
117	SKLAD	2.97
118	SPROHA	2.87
119	SKLAD	4.12
120	PŘEDSÍŇ ŽENY	4.17
121	WC ŽENY	3.61
122	VÝTAHOVÁ ŠACHTA	4.32
123	PŘEDSÍŇ MUŽI	4.02
124	WC MUŽI	3.48
125	ZADVEŘÍ	8.10
126	AKUMULÁTOROVNA	9.76
127	ROZVODNA	9.62
128	TERASA	9.75
129	POKOJ 4 LŮŽKA	37.70
130	PŘEDSÍŇ	11.25
131	KOUPELNA	4.45
132	TERASA	6.15
133	POKOJ 2 LŮŽKA	23.78
134	KOUPELNA	4.75
135	PŘEDSÍŇ	5.25
136	TERASA	9.75
137	POKOJ 4 LŮŽKA	37.70
138	PŘEDSÍŇ	11.25
139	KOUPELNA	4.45
140	TERASA	6.15
141	POKOJ 2 LŮŽKA	23.78
142	KOUPELNA	4.75
143	PŘEDSÍŇ	5.25
144	TERASA	9.75
145	POKOJ 4 LŮŽKA	37.70
146	PŘEDSÍŇ	11.25
147	KOUPELNA	4.45
148	TERASA	6.15
149	POKOJ 2 LŮŽKA	23.78
150	KOUPELNA	4.75
151	PŘEDSÍŇ	5.25
152	TERASA	9.75
153	POKOJ 4 LŮŽKA	37.70
154	PŘEDSÍŇ	11.25
155	KOUPELNA	4.45
156	TERASA	9.75
157	POKOJ 2 LŮŽKA	17.98
158	ROZVADĚČ	3.10
159	PŘEDSÍŇ	7.90
160	POKOJ 2 LŮŽKA	19.14
161	KOUPELNA	4.45
162	TERASA	6.15
163	POKOJ 2 LŮŽKA	23.78
164	KOUPELNA	4.75
165	PŘEDSÍŇ	5.25
166	CHODBA	91.25
167	CHODBA	51.00
168	SKLAD ČISTÉHO PRÁDLA	7.50
169	SKLAD ŠPINAVÉHO PRÁDLA	7.50
170	ŠATNA	7.69
171	KUCHYNKA	16.31
172.a	PŘEDSÍŇ MUŽI	3.12
172.b	WC MUŽI	2.18
173.a	PŘEDSÍŇ ŽENY	3.01
173.b	WC ŽENY	2.10
174	CENTRÁLNÍ KOUPELNA	21.22
175	SCHODIŠTĚ	16.90
176	CHODBA	19.87
177	VÝTAHOVÁ ŠACHTA	6.95
178	SPOLEČENSKÁ MÍSTNOST	23.36
179	KUŠARNA	20.29
180	JIDELNA	31.37
181	PŘÍPRAVNA	23.07
182	PRACOVNA ZAMĚSTNANCŮ	18.10
183	AKUMULAČNÍ NADŘÍZ	15.58
184	KOTELNA	31.43
		1179.84

POZNÁMKY:


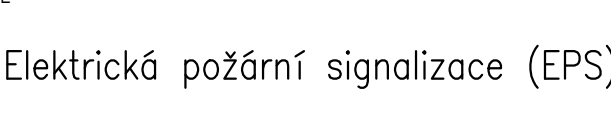
- KABELOVÉ PROSTUPY MEZI SAMOSTATNÝMI POŽÁRNÍMI ÚSEKY BUDOU UTĚSNĚNY PROTIPOŽÁRNÍMI UCÁVKAMI.
- KABELOVÉ TRASY BUDOU VEDENY VOLNĚ NA POVRCHU STĚN A STROPŮ NA PŘÍCHÝTKÁCH TYPU HL-S. V CHODBÁCH S PODHLEDY BUDE PRO VEDENÍ KABELAŽÍ VYUŽIT PROSTOR NAD PODHLEDY, KDE BUDE UMÍSTĚN KABELOVÝ ŽLAB.
- KABELOVÉ TRASY S FUNKČNÍ INTEGRITOU (ROZVODY SÍREN, NAPÁJENÍ, příp. OVLADÁNÍ), ŮLOŽNÉ KONSTRUKCE A UCHYCENÍ KABELŮ VEDENÝCH VOLNĚ BUDOU PROVEDENY V SOULADU S VYHLÁŠKOU č. 23/2008 Sb, PŘÍLOHA č. 2.
- PŘI REALIZACI PŮVĚST PŘESNOU KOORDINACI HLAVNÍCH ROZVODNÝCH TRAS S ELEKTROROZVODY SILNOPROUDU A OSTATNÍCH ELEKTRO PROFESÍ (NUTNOST DODRŽENÍ SOUBĚHU).
- TLAČÍTKOVÉ HLÁSIČE BUDOU INSTALOVÁNY 1,2 – 1,5 m NAD PODLAHOU (V ÚROVNI VYPÍNAČŮ ELEKTROINSTACE).
- HLÁSIČE NA STROPĚ PŘI PLOCHOVÉ KABELAŽI PROVEDENÉ V TRUBKÁCH, NEBO UŠTÁCH BUDOU UPEVNĚNY DO KRABICE POD ZÁSUVKU.
- HLÁSIČE NA STROPĚ V ŠACHTÁCH ELEKTRO A ŠACHTĚ VÝTAHU A VE ZDVŮJENÝCH PODLAHÁCH BUDOU UPEVNĚNY DO KRABICE POD ZÁSUVKU.
- PŘI INSTALACI AUTOMATICKÝCH HLÁSIČŮ JE TŘEBA DODRŽET POŽADAVKY VÝROBCE, RESP. ČSN P ČEN/TS 54–14, ZEJMÉNA:
  - BODOVÉ HLÁSIČE MUSÍ BÝT INSTALOVÁNY BLÍŽE JAK 0,5 m OD JAKÝCHKOLIV ZDI NEBO PŘEPÁŽEK
  - VE VŠECH SMĚRECH POD HLÁSIČEM MUSÍ BÝT VOLNÝ PROSTOR ALESPŮŇ 0,5 m (S VÝJIMKOU HLÁSIČŮ NAD PODHLEDY)
  - HLÁSIČE BY NEMĚLY BÝT INSTALOVÁNY BLÍŽE JAK 1,5 m OD JAKÝCHKOLIV ZDROJŮ PŘÍVODU VZDUCHU

LEGENDA:

- ŮSTŘEDNA EPS
- PARALELNÍ TABLO OBSLUHY
- HLÁSIČ TEPLŮTNÍ
- HLÁSIČ OPTICKÝ
- HLÁSIČ OPTICKÝ NAD PODHLEDĚM
- HLÁSIČ TLAČÍTKOVÝ
- SÍRĚNA VNITŘNÍ
- SÍRĚNA VNITŘNÍ S BLIKAČEM
- LINKOVÝ MODUL VSTUPNÍ/VÝSTUPNÍ
- LINKOVÝ MODUL SÍREN
- LINKOVÝ MODUL 013
- ZAŘÍZENÍ DÁLKOVÉHO PŘENOSU

LEGENDA ROZVODŮ EPS

- Kruhové vedení bez funkční integrity pro požární hlášení kabel, např. PRAFlaCom 2x2x0,8
- Kruhové vedení bez funkční integrity, např. PRAFlaCom 2x2x0,8 vedené v podhledu
- Kabel datové komunikace PRAFlaCom 4x2x0,8
- Vedení pro ovládání signalizace – kabel PRAFlaGuard 2x2x0,8
- Vedení pro ovládání PBZ – kabel PRAFlaGuard 2x2x0,8

Č. REVIZE	DATUM	VYPRACOVAL	KONTROLOVAL	SCHVÁLIL	POZNÁMKA
INVESTOR	Domov Rožďalovice, poskytovatel sociálních služeb U Barborky 1 289 34 Rožďalovice		LOKALITA	Domov Rožďalovice KLÁŠTER	
ZPRACOVATEL DOKUMENTACE		TELMO a.s., Štěrboholská 560/73, Praha 10 tel.: +420 483 359 129, e-mail: info@telmo.cz, IČ: 47307781, DIČ: CZ 47307781			
 www.telmo.cz		VYPRACOVAL P. Možkovský	KONTROLOVAL P. Možkovský	SCHVÁLIL P. Možkovský	STUPEŇ DOKUMENTACE  DPS
NÁZEV AKCE		 Elektrická požární signalizace (EPS)			Č. ZAKÁŽKY  409621
VÝKRES					POČET FORM 8 x A4
					DATUM 9.2021
					MĚŘÍTKO 1:100
		Č. KOPIE	ČÁST	Č. PRÍL.	1