
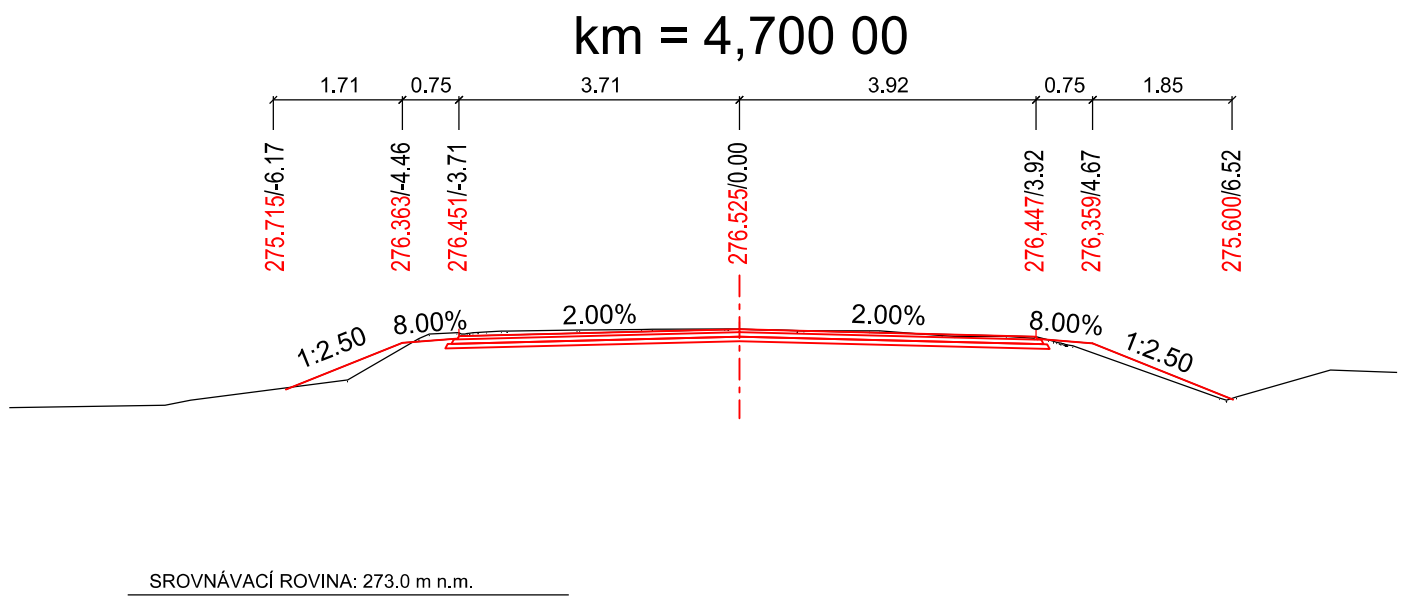
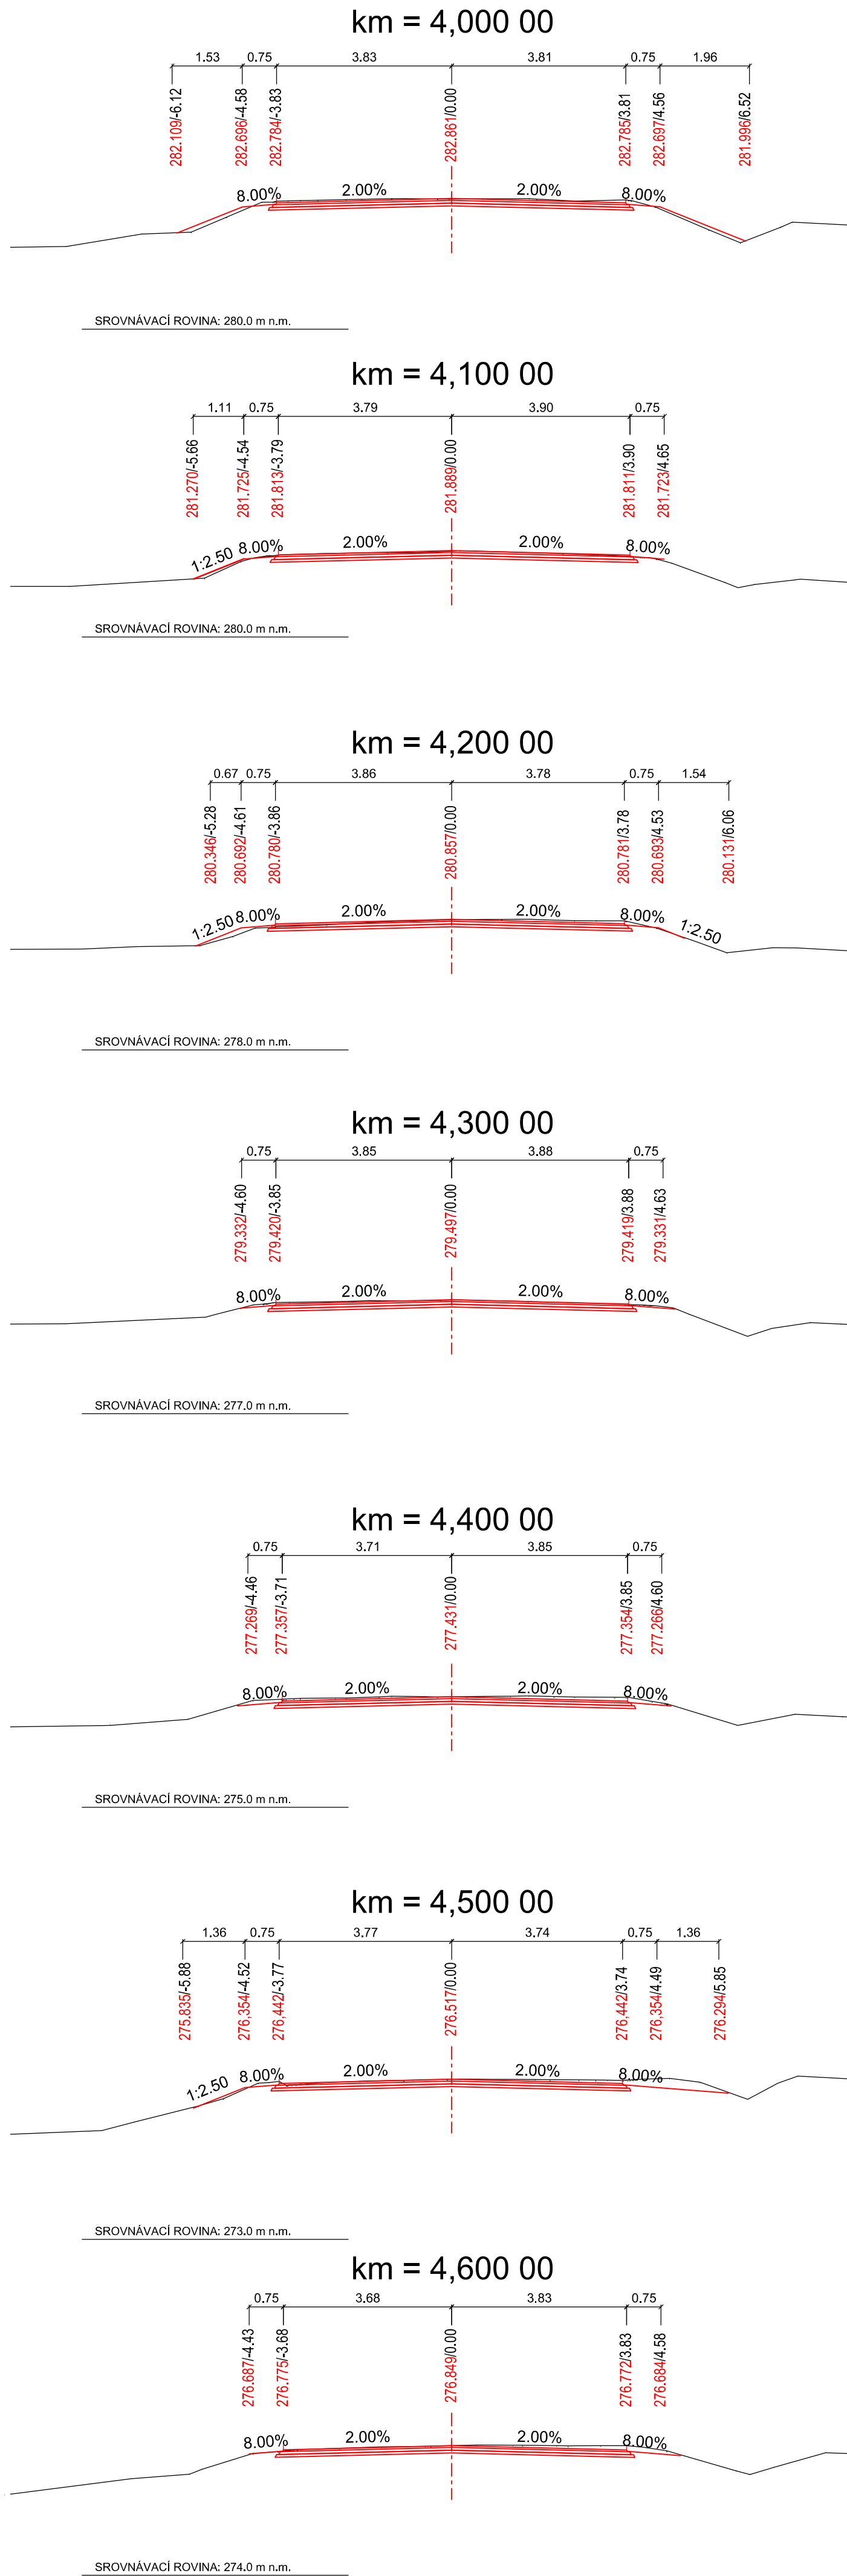
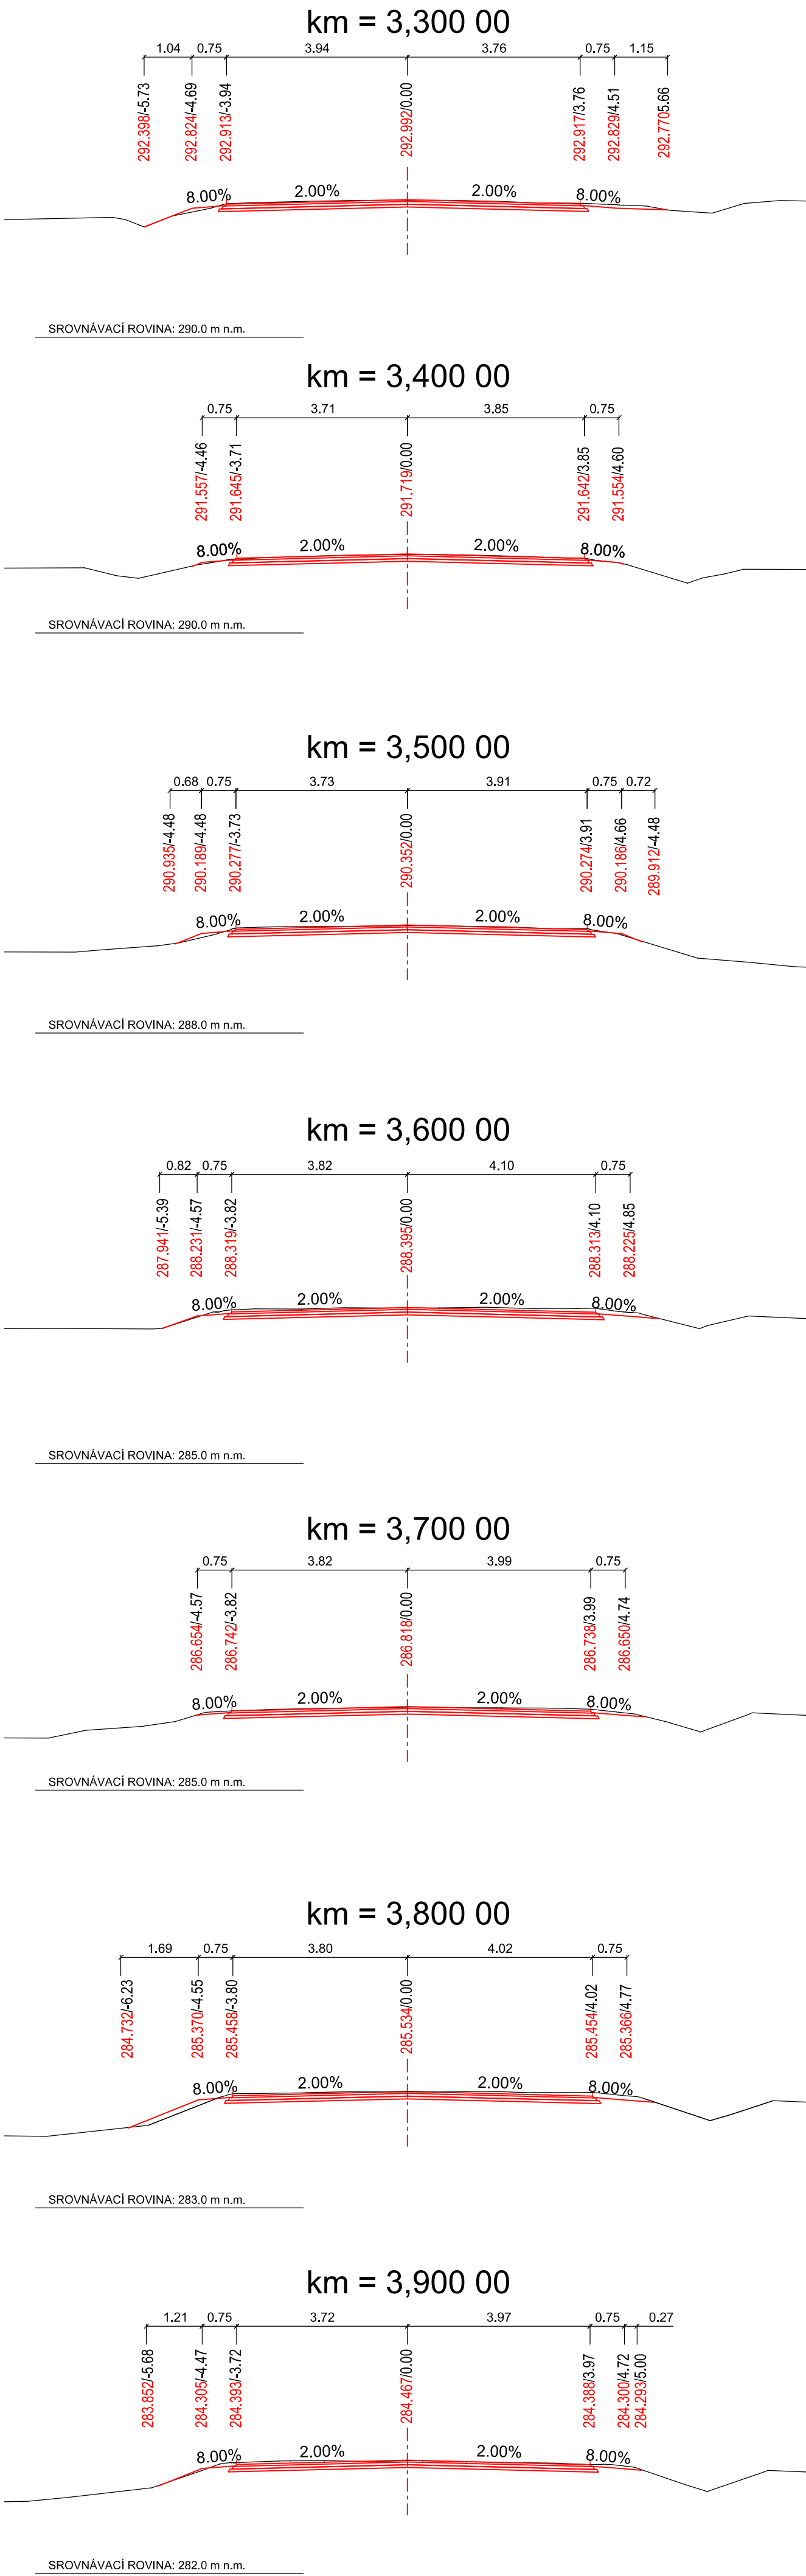
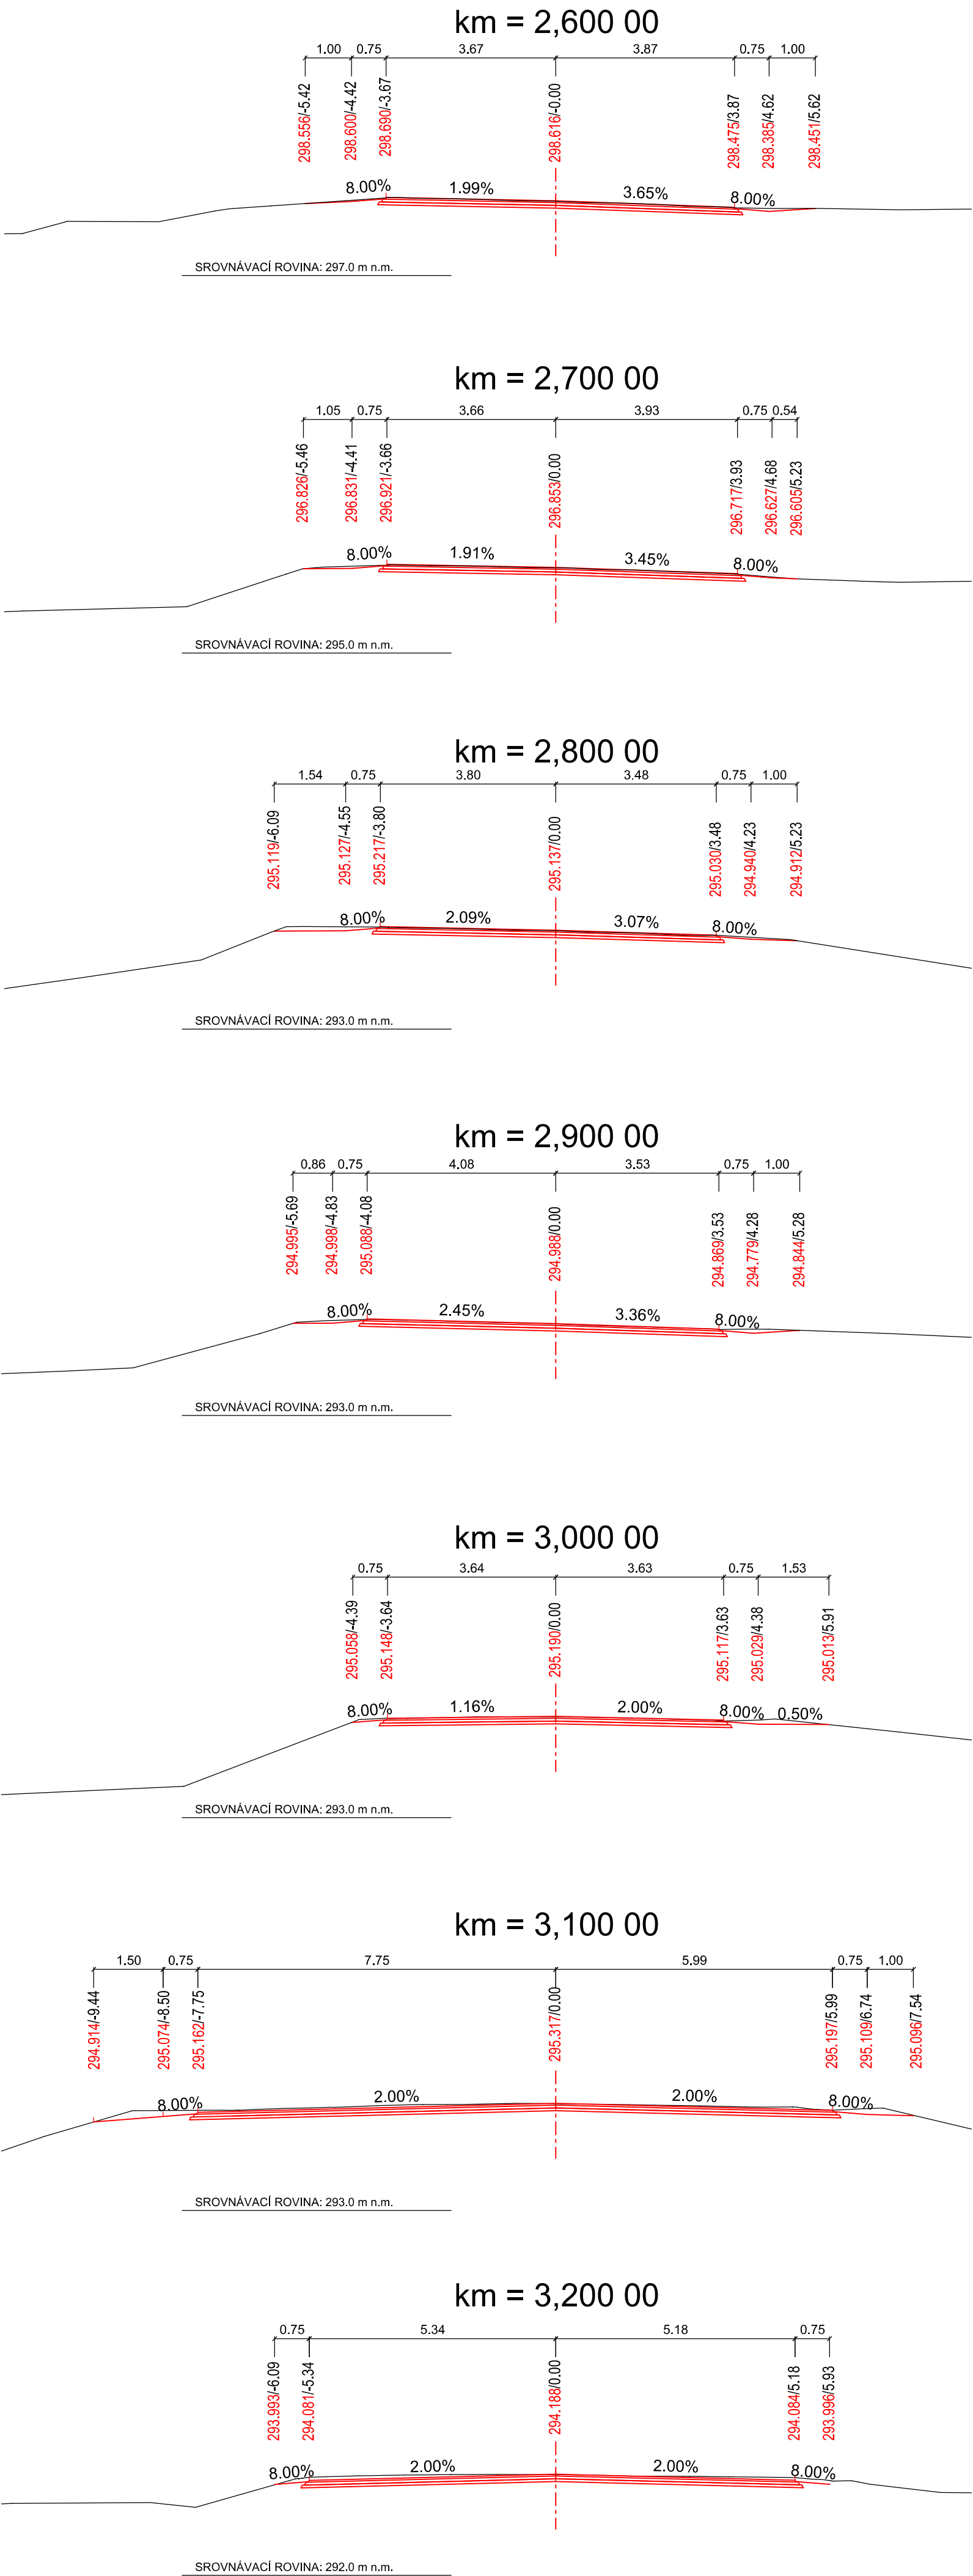


SO 101 Hlavní trasa
Pracovní řezy - úsek č. I.
M 1:100

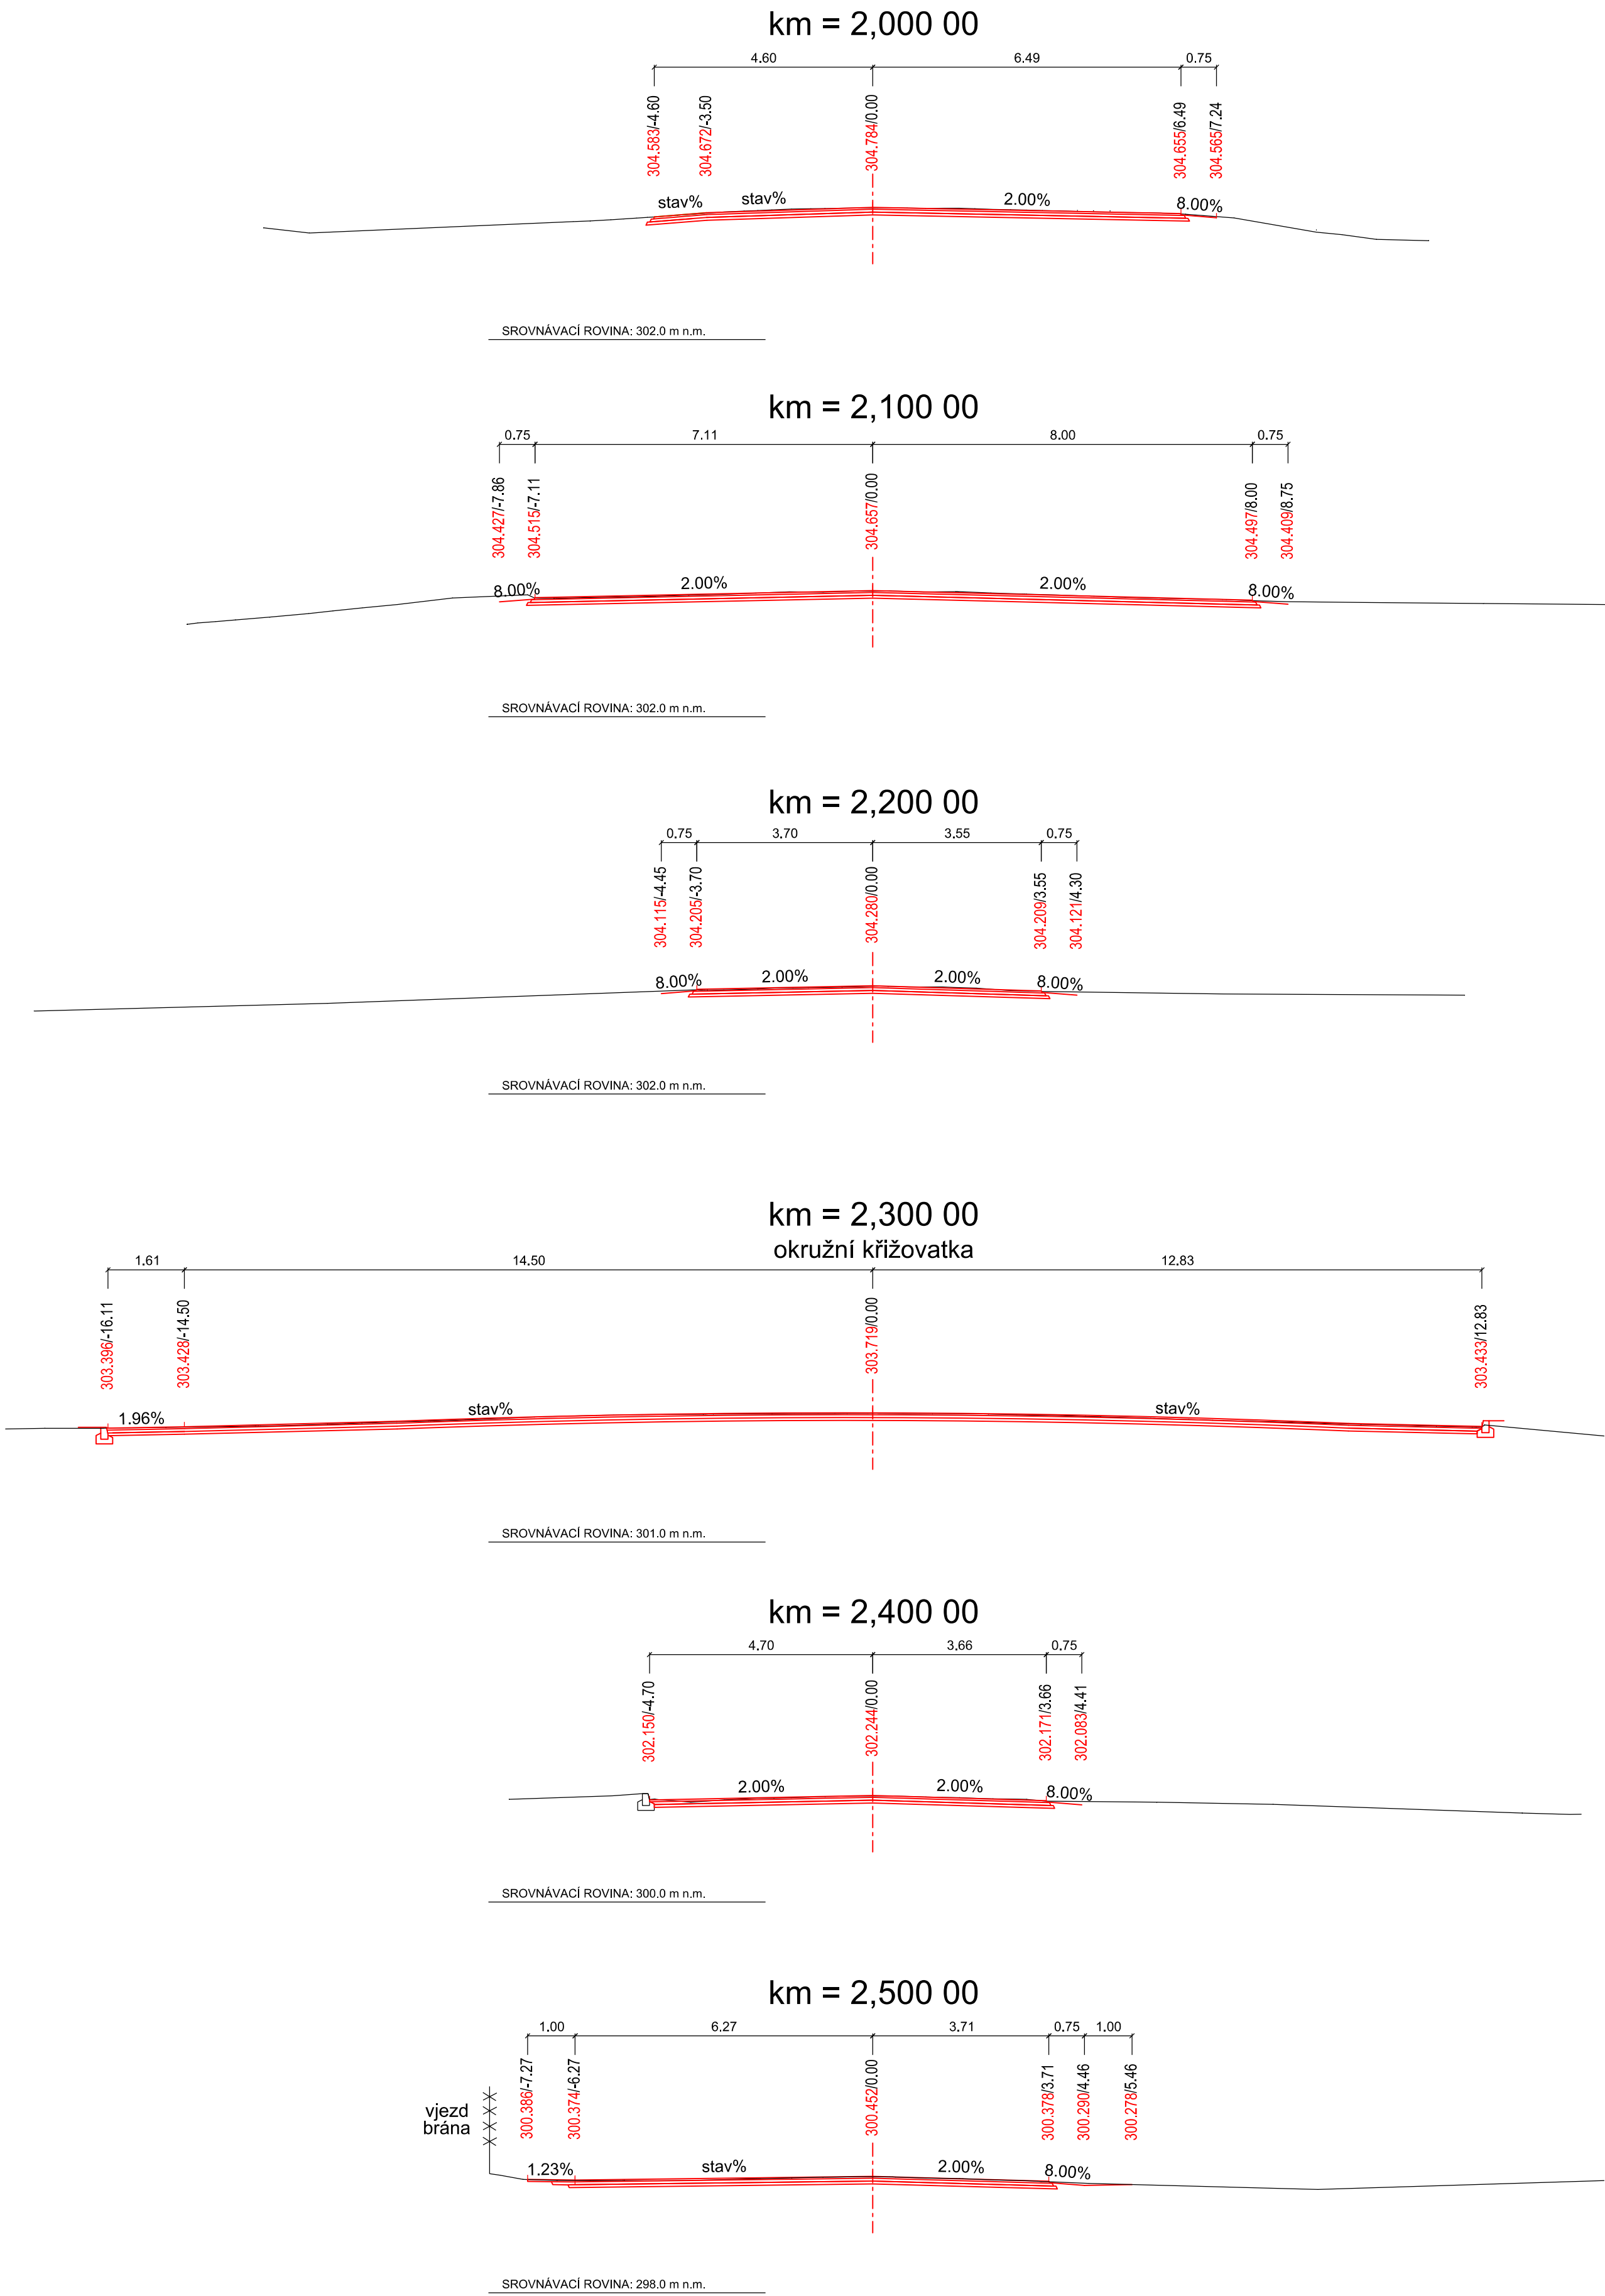

Dokumentace ke stavbě I. etapy
Stavba - km 1,960 - 5,555

SO 101
ČÁST D.1.1

VÝŠKOVÝ SYSTÉM BpV		SOUŘADNICOVÝ SYSTÉM S-JTSK		±0,000 = xxx,xx m n. m.
Číslo změny:	Obsah změny:	Datum změny:		
01	-			-
02	-			-
03	-			-

Objednatel: Středočeský kraj		STŘEDOČESKÝ KRAJ Zborovská 11, 150 21 Praha 5	
Generální projektant: SUDOP PRAHA a.s. Obšanská 1a, 130 80 Praha 3 tel.: +420 267 094 111 e-mail: praha@sudop.cz		Hlavní inženýr projektu: Bc. Josef Jančík Garant profese:	
Velocitní střediska: ING. MIROSLAV VÁHA	Odpovědný projektant: SO, JO, PS Bc. JOSEF JANČÍK	Vypracoval: Bc. JOSEF JANČÍK	Kontroloval: ING. LUKÁŠ ČERNÝ
Název akce: II/608 hr.hl.m. Praha - Veltrusy - II/101 I. etapa, km 1,960 - 14,800		Číslo smlouvy: 20-233.200	
Část:		Projektový stupeň: PDPS	
SO 101 Hlavní trasa km 1,960 - 14,800		Datum: 08/2022	
Měřítko: 1:100		D.1.1	
Pracovní řezy - úsek č. I.		Počet formátů: 12xA4	
		Číslo přílohy: 5.1	

Dokumentace ke stavbě I. etapy SO 101 Hlavní trasa km 1,960 - 14,800. Část D.1.1.1. Pracovní řezy - úsek č. I. M 1:100. Vydáno: 08/2022. Projektant: SUDOP PRAHA a.s. Projektový stupeň: PDPS. Číslo smlouvy: 20-233.200. Číslo částí: D.1.1. Měřítko: 1:100. Počet formátů: 12xA4. Číslo přílohy: 5.1.