
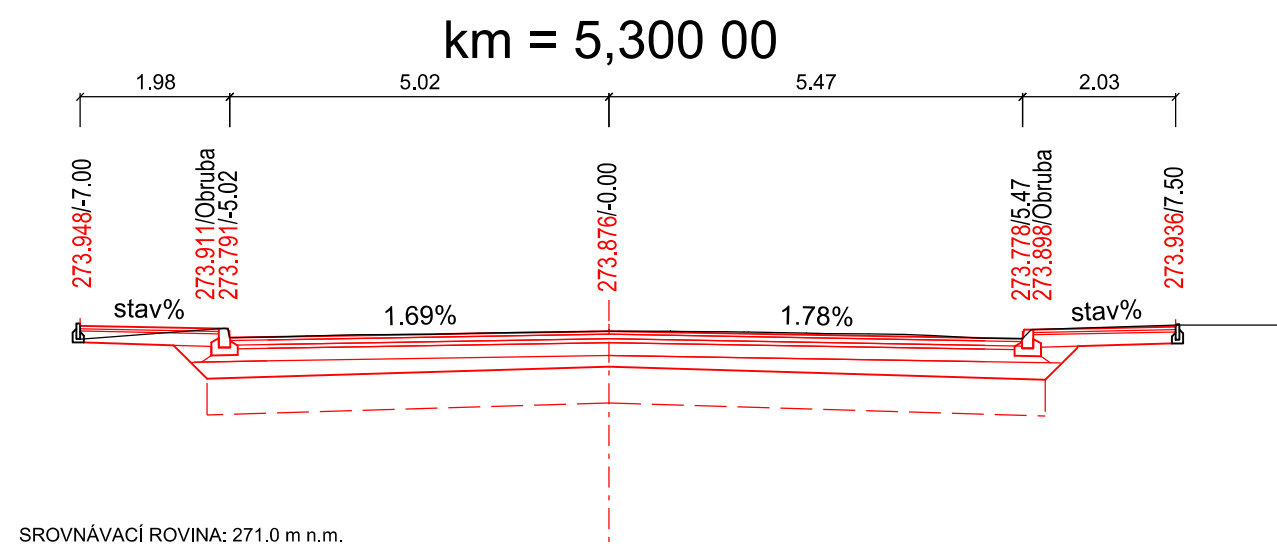
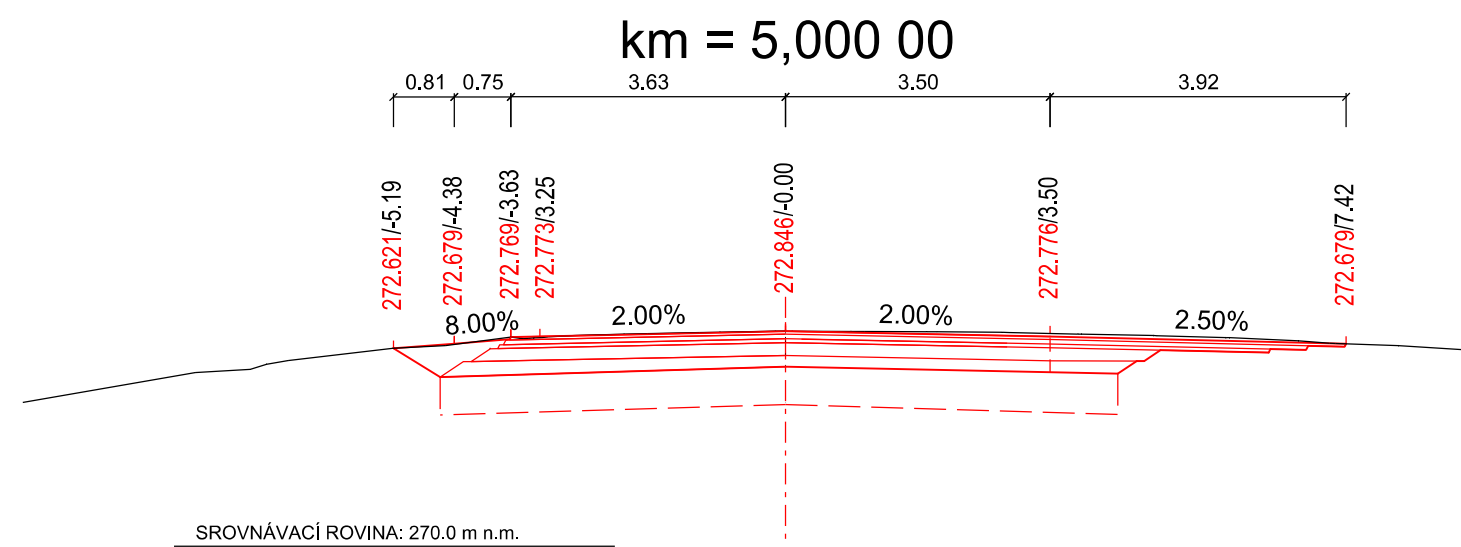
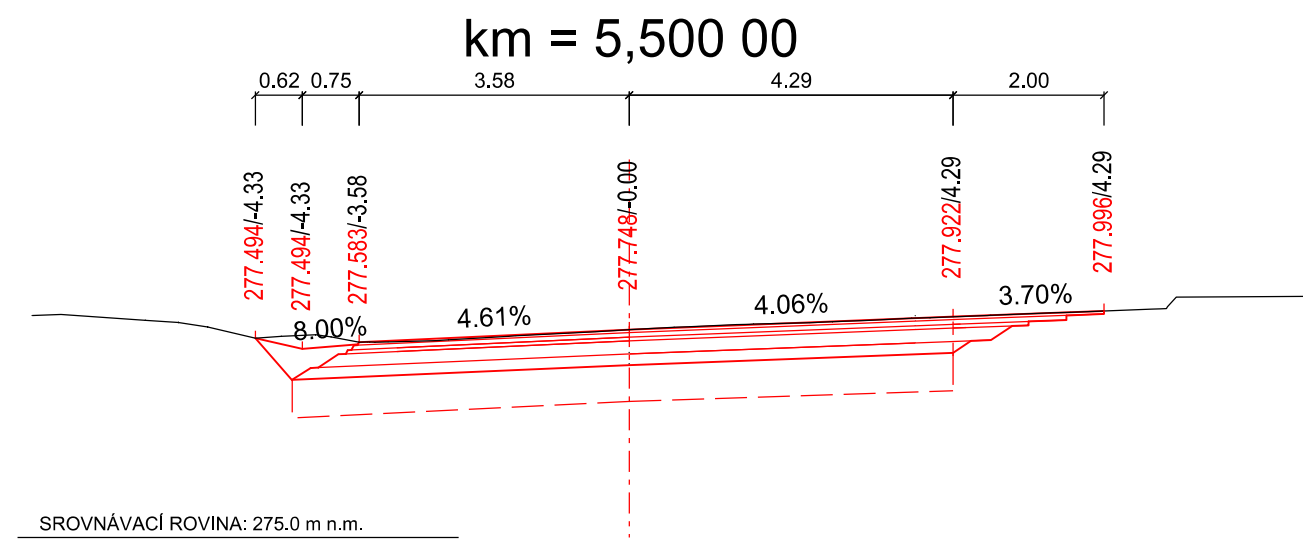
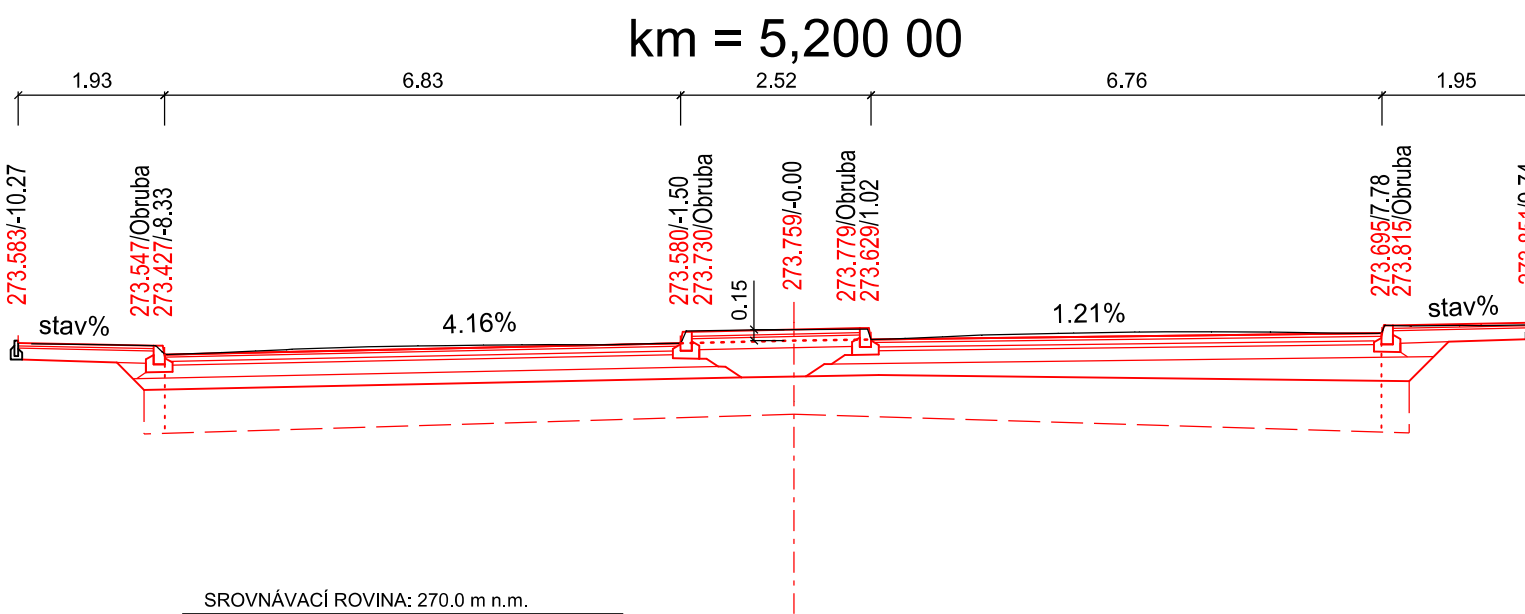
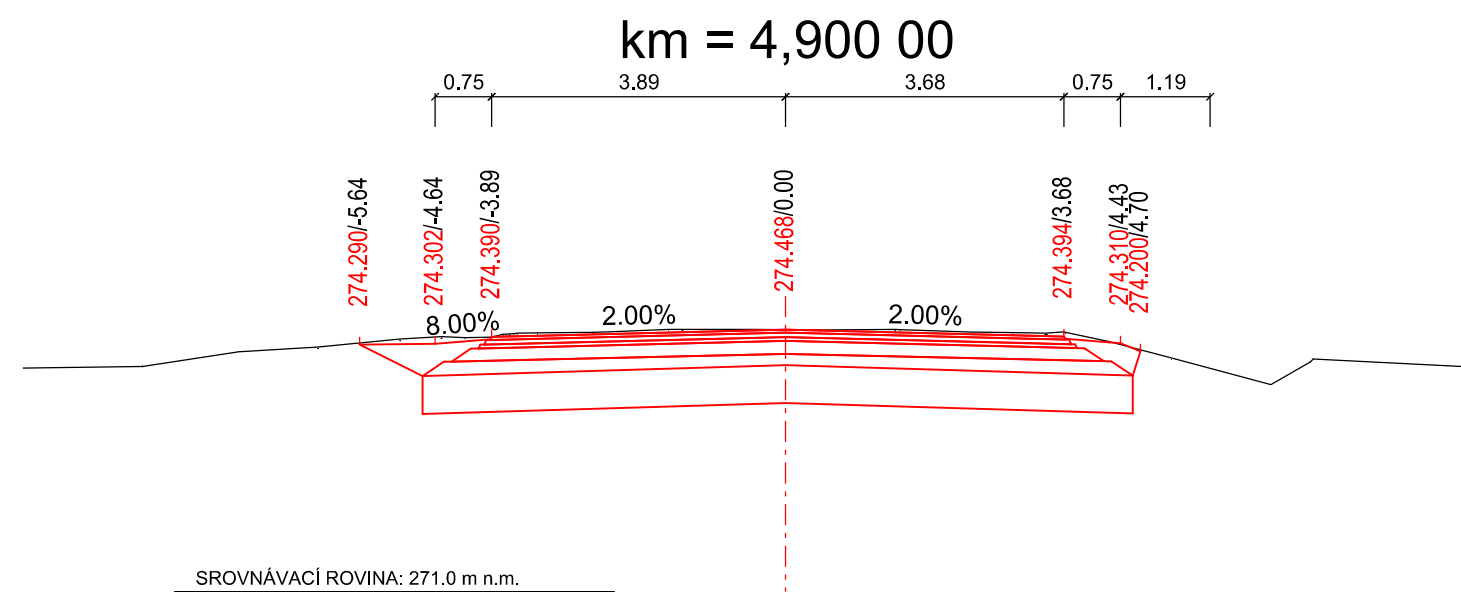
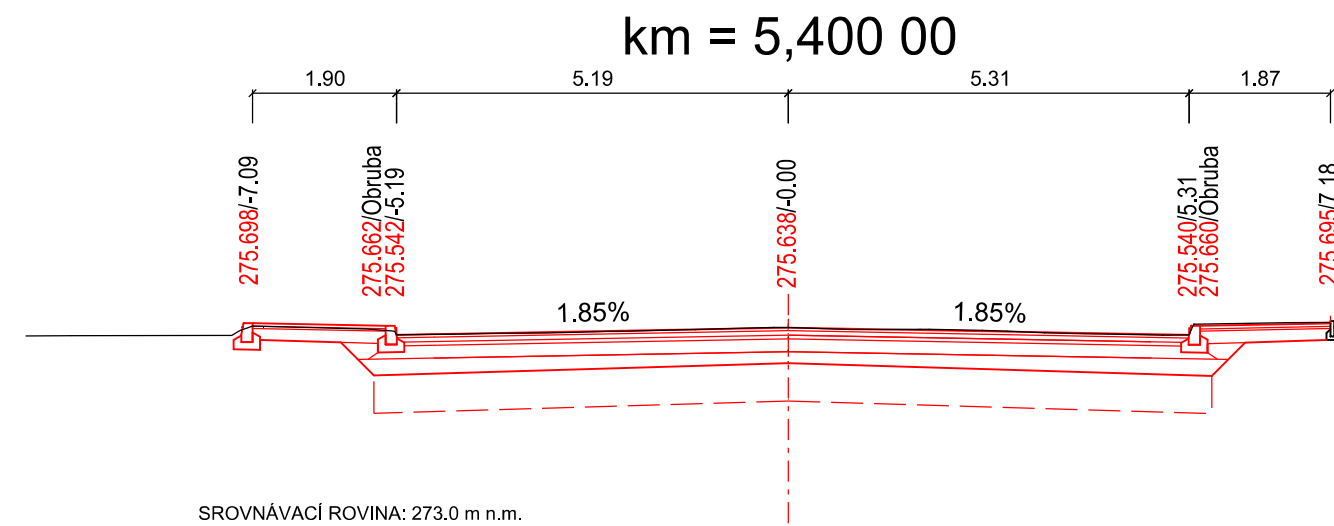
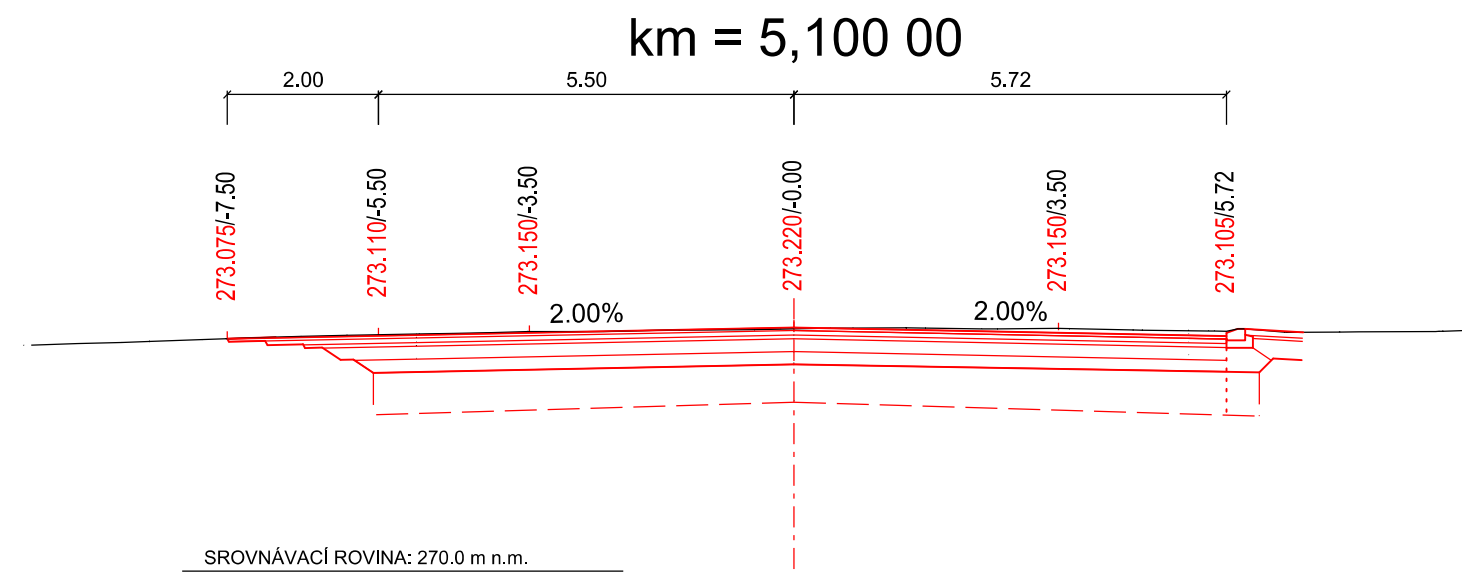


SO 101 Hlavní trasa
Pracovní řezy - úsek č. II.
M 1:100

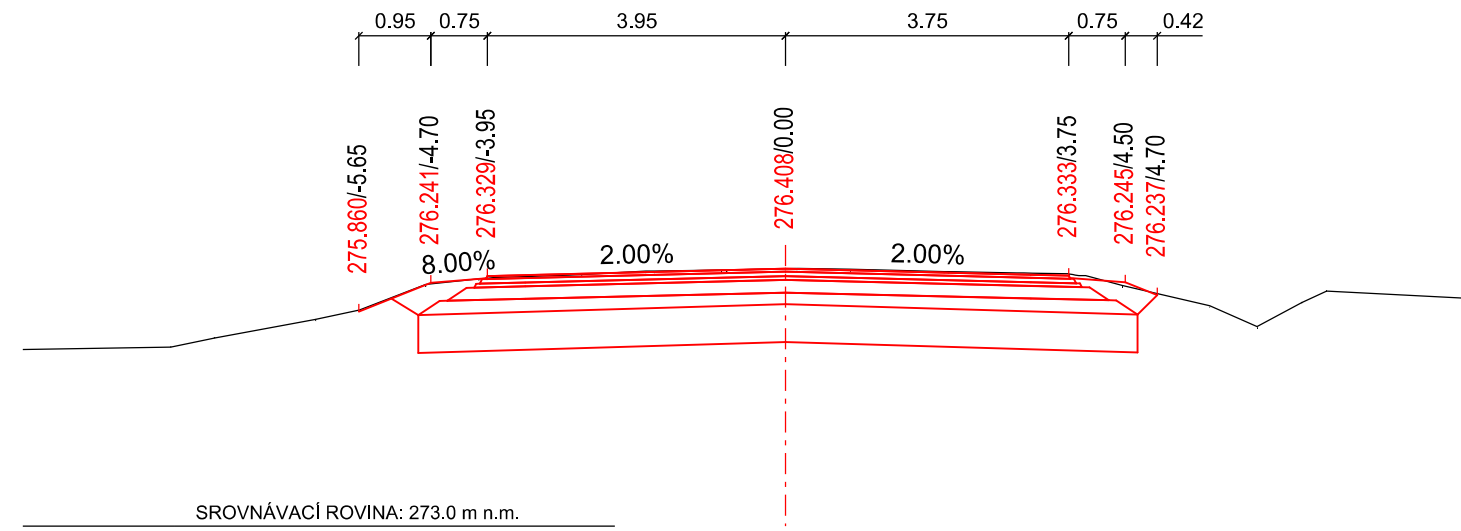

Poznámka:
V případě zásahu do konstrukce chodníku(levá a pravá strana komunikace), bude chodník upraven do původního stavu.

Dokumentace ke stavbě I. etapy
Stavba - km 1,960 - 5,555

SO 101

ČÁST D.1.1

VÝŠKOVÝ SYSTÉM B_pv SOUŘADNICOVÝ SYSTÉM S-JTSK ±0,000 = xxx,xx m n. m

Číslo změny:	Obsah změny:	Datum změny:
01	-	-
02	-	-
03	-	-

Objednatel:

Středočeský kraj

STŘEDOČESKÝ KRAJ
Zborovská 11, 150 21 Praha 5

Generální projektant:



SUDOP PRAHA a.s.
Olšanská 1a, 130 80 Praha 3
tel.: +420 267 094 111
e-mail: praha@sudop.cz

Hlavní inženýr projektu

Bc. Josef Jančík

Garant profese:

1	2	
---	---	---	---	---	---	---	---	---	----	----	-----

Vedoucí střediska:

ING. MIROSLAV VAŇA

Odpovědný projektant SO, IO, P

Bc. JOSEF JANČÍK

S:	Vypracoval:
----	-------------

Bc. JOSEF JANČÍK

	<i>Kontroloval</i>
--	--------------------

ING. LUKÁŠ ČERNÝ

Název akce:

II/608 hr.hl.m. Praha - Veltrusy - II/101
I. etapa, km 1,960 - 14,800

Číslo smlouvy

20-233.200

Projektový stupeň.

PDPS

Část:

Datum:

08/2022

SO 101 Hlavní trasa km 1,960 - 14,800

Název přílohy:

	Měřítka
--	---------

1:100	4xA4
-------	------

Číslo příloh:

5.2

DOKUMENT LZE UŽÍVAT POUZE VE SMYSLU PŘÍSLUŠNÉ SMLOUVY O DÍLO. ŽÁDNÁ JEHO ČÁST NEMŮŽE BÝT DLE ZÁKONA č. 121/2000 Sb. KOPIJOVÁNA NEBO JINÝM ZPŮSOBEM ROZŠÍŘOVÁNA. BEZ SOUHLASU SUDOP PRAHA a.s.