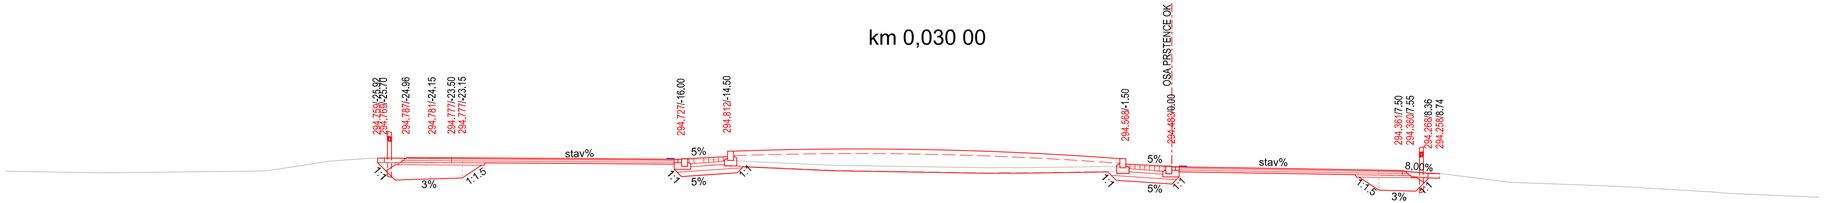

SROVNÁVACÍ ROVINA: 290.0 m n.m.

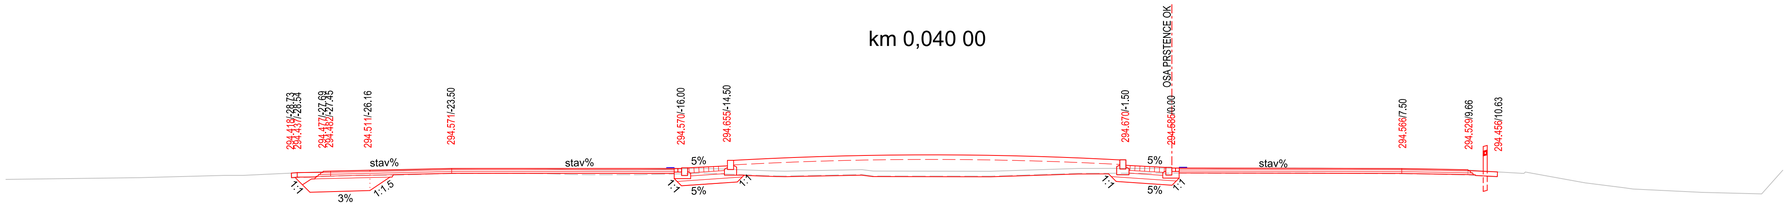

SROVNÁVACÍ ROVINA: 290.0 m n.m.

Dokumentace ke stavbě I. etapy
Stavba - km 1,960 - 5,555

SO 102
ČÁST D.1.1

VÝŠKOVÝ SYSTÉM Bpv SOUŘADNICOVÝ SYSTÉM S-JTSK ±0,000 = xxx,xx m n. m.

Číslo změny:	Obsah změny:	Datum změny:
01	-	-
02	-	-
03	-	-

Objednatel:
Středočeský kraj
STŘEDOČESKÝ KRAJ
Zborovská 11, 150 21 Praha 5

Generální projektant:
SUDOP PRAHA
SUDOP PRAHA a.s.
Olšanská 1a, 130 80 Praha 3
tel.: +420 267 094 111
e-mail: praha@sudop.cz

Hlavní inženýr projektu:
Bc. Josef Jančík

Garant profese:
-

Vedoucí střediska:	Odpovědný projektant ŘO, IO, PS:	Vypracoval:	Kontroloval:
ING. MIROSLAV VÁŇA	ING. JANA HAJNIŠOVÁ	ING. JANA HAJNIŠOVÁ	ING. LUKÁŠ ČERNÝ

Název akce:
II/608 hr.hl.m. Praha - Veltrusy - II/101
I. etapa, km 1,960 - 14,800

Číslo smlouvy: 20-233.200

Projektový stupeň: PDPS

Část:
SO 102 Úprava okružní křižovatky v Klecanech

Datum: 08/2022

Číslo části: D.1.1

Název přílohy:
Příčné řezy

Měřítko: 1:100

Počet formátů: 4x A4

Číslo přílohy: **2.5.2**

DOKUMENT LZE UŽÍVAT POUZE VE SMYSLU PŘÍSLUŠNÉ SMLOUVY O DÍLO, ZÁKONA JEHO ČÁST NEMŮŽE BÝT DLE ZÁKONA č.121/2000 Sb, KOPÍROVÁNA NEBO JINÝM ZPŮSOBEM ROZŠIŘOVÁNA BEZ SOUHLASU SUDOP PRAHA a.s.