




Vzorový příčný řez pro úsek
km 1,960 - 4,733

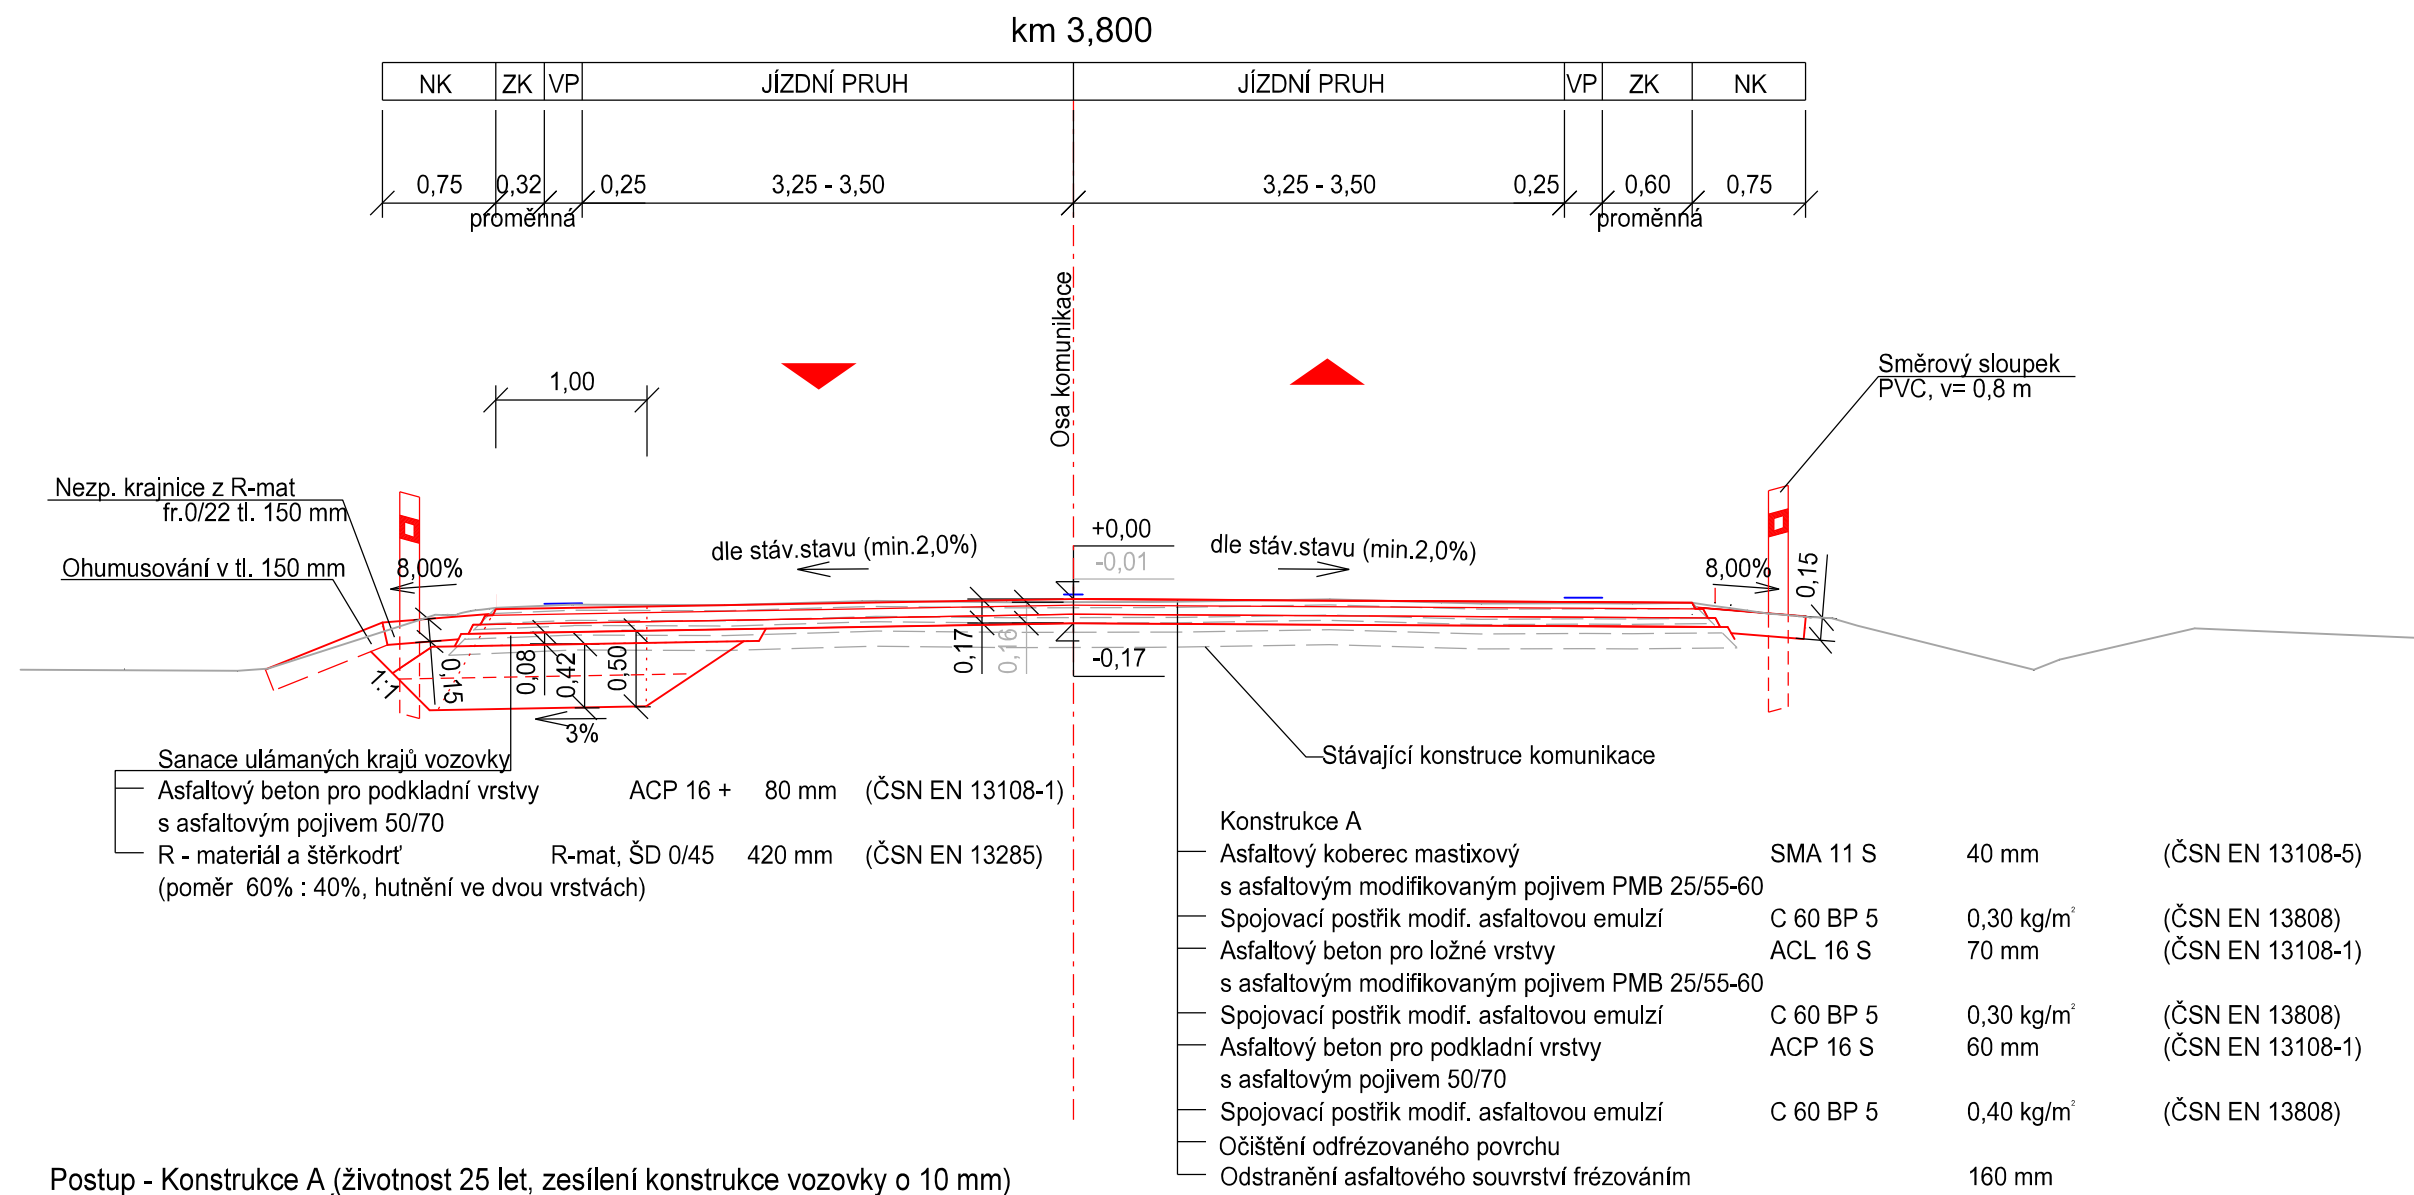


Vzorový příčný řez pro úsek
km 4,733 - 5,555

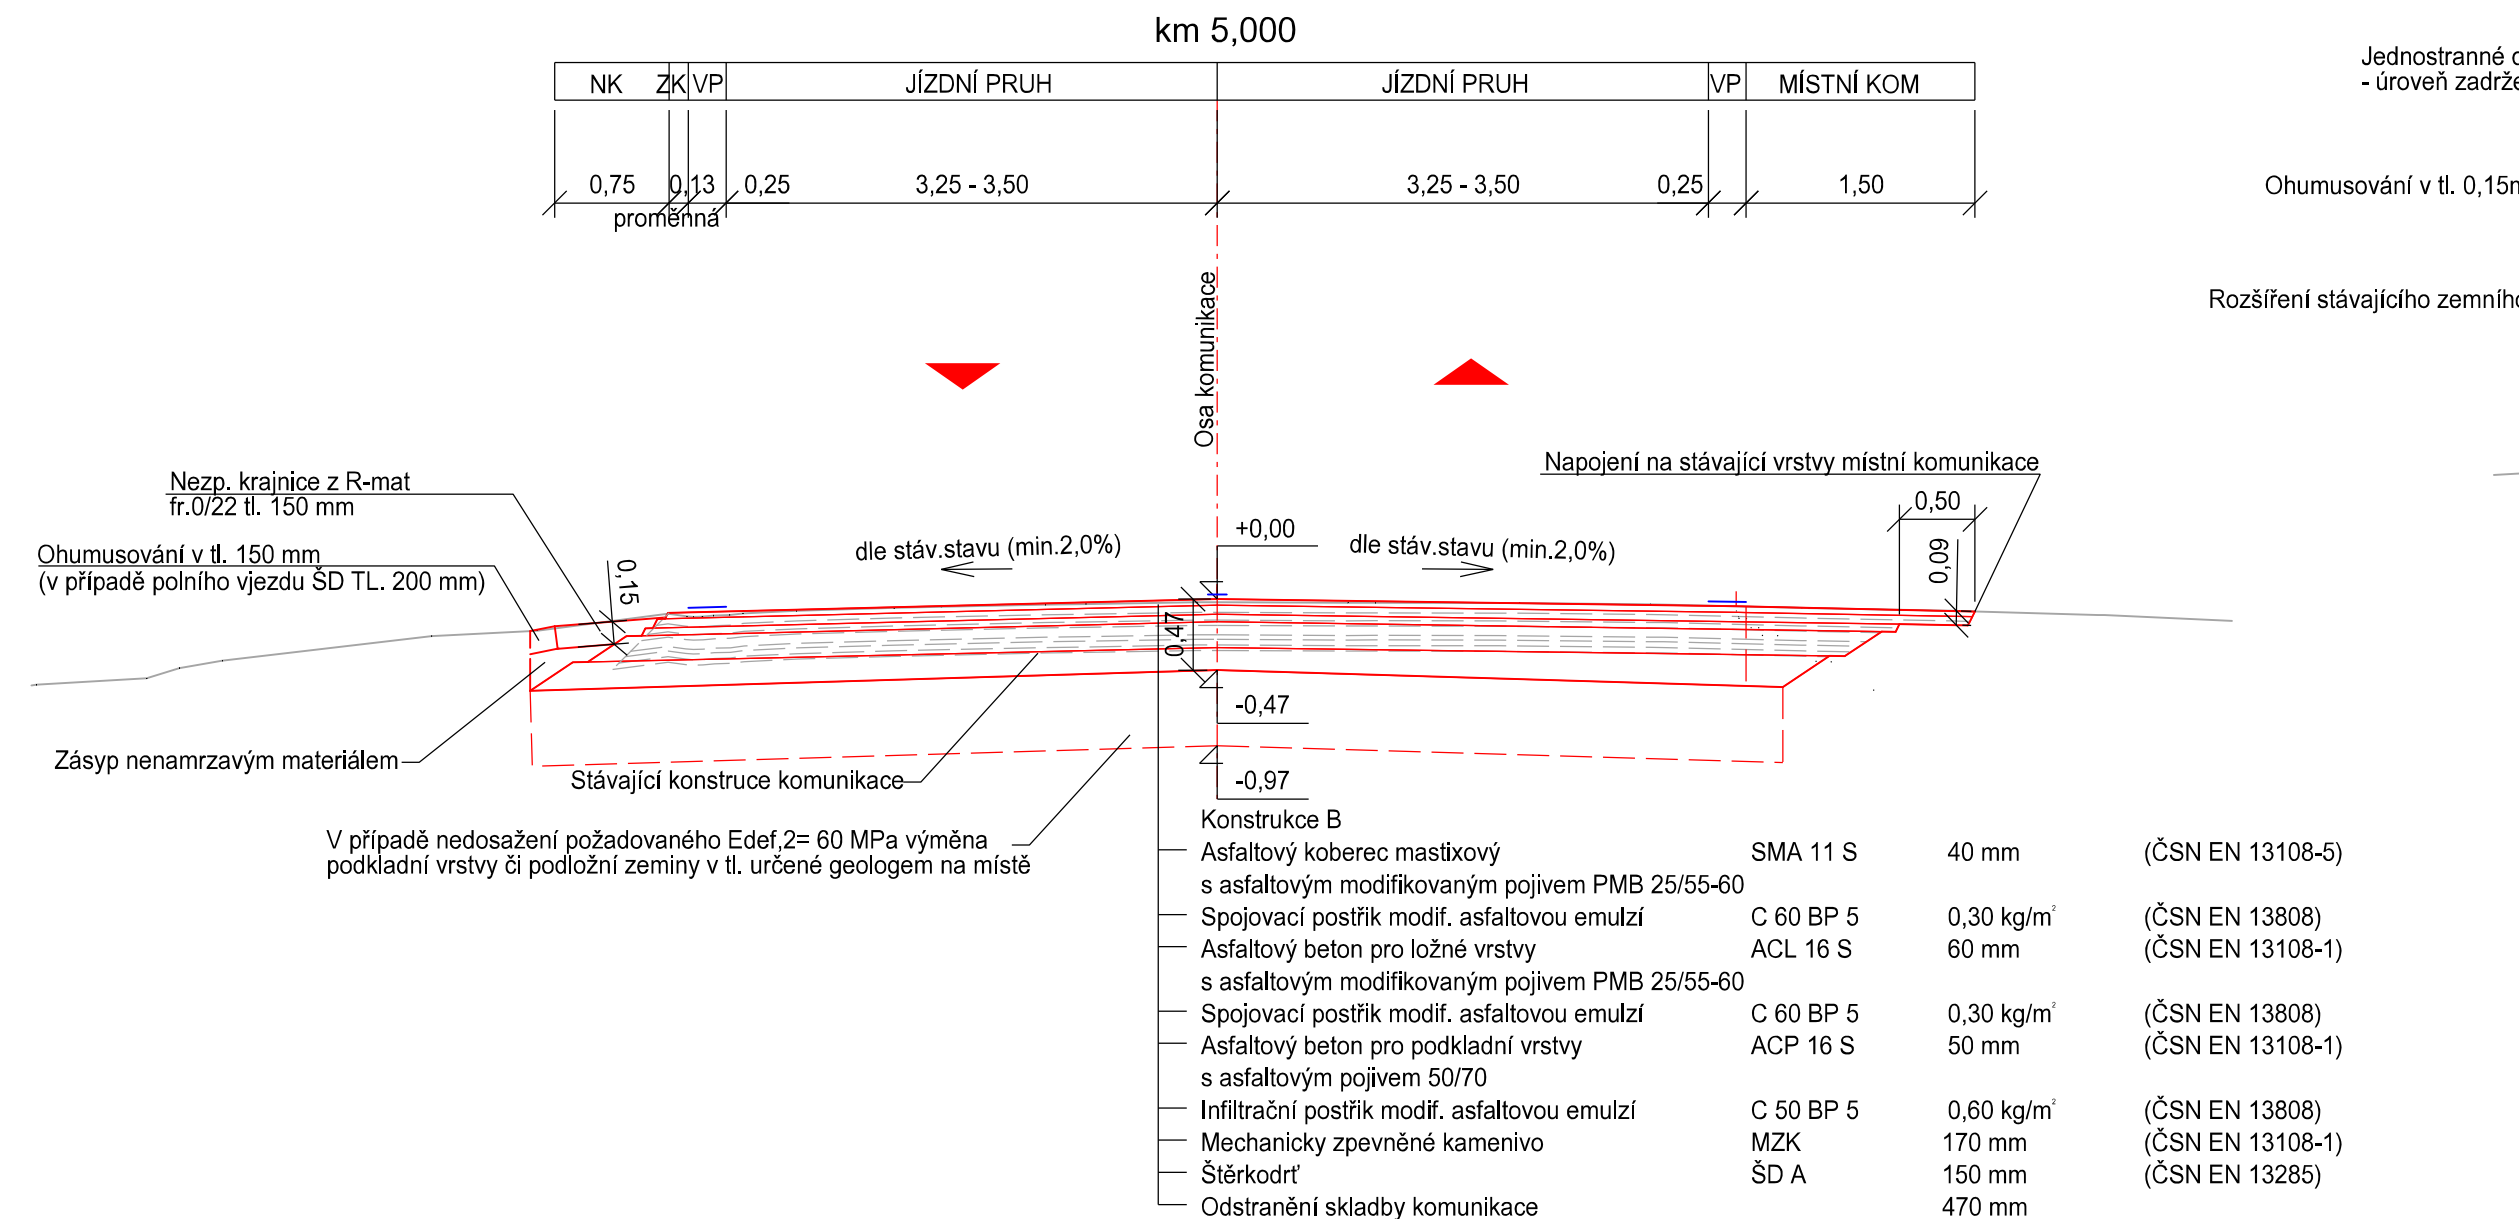


Úprava svahu v případě doplnění svodidla

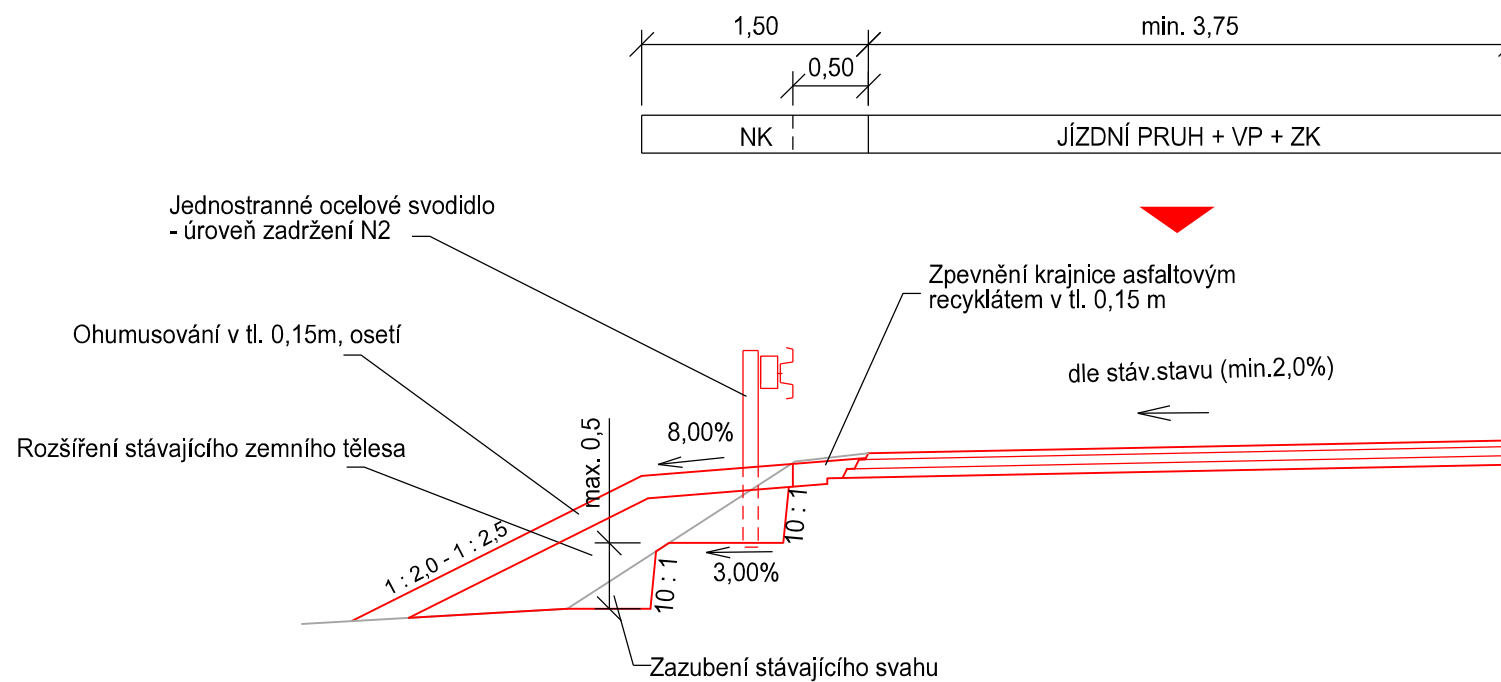

Vzor zazubení svahu

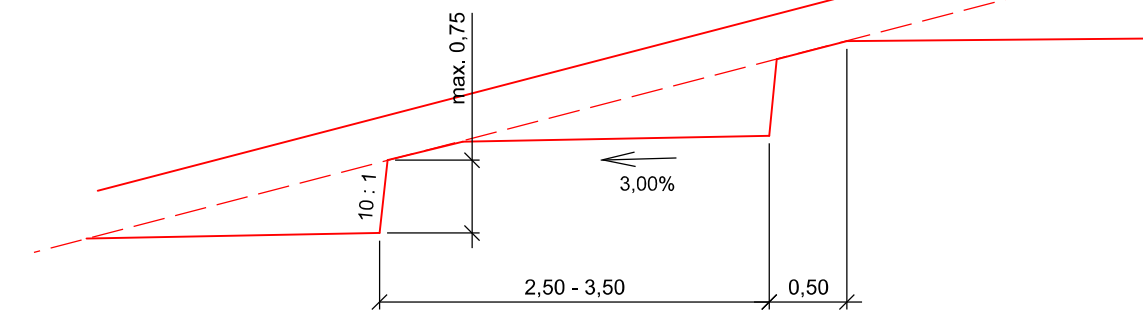

Detail ukončení vrstev vozovky 1:25
(Výměna celé K-CE)

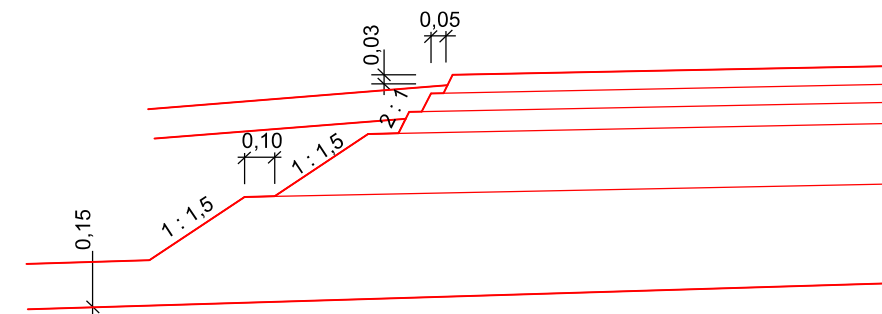

Poznámka:
Oprava nezpevněných krajnic se provede v rámci údržbových prací na silnici II/608.
Oprava nezpevněných krajnic není součástí stavebního povolení.

Dokumentace ke stavbě I. etapy
Stavba - km 1,960 - 5,555

SO 101
ČÁST D.1.1

VÝŠKOVÝ SYSTÉM Bpv SOUŘADNICOVÝ SYSTÉM S-JTSK ±0,000 = xxx,xx m n. m.

Číslo změny:	Obsah změny:	Datum změny:
01	-	-
02	-	-
03	-	-

Objednatel:
Středočeský kraj
STŘEDOČESKÝ KRAJ Zborovská 11, 150 21 Praha 5

Generální projektant:	SUDOP PRAHA a.s. Olšanská 1a, 130 80 Praha 3 tel.: +420 267 094 111 e-mail: praha@sudop.cz	Hlavní inženýr projektu:	Bc. Josef Jančík
Vedoucí střediska:	ING. MIROSLAV VÁNA	Garant profese:	-
Odpovědný projektant SO, IO, PS:	Bc. JOSEF JANČÍK	Kontroloval:	ING. LUKÁŠ ČERNÝ
Vypracoval:	Bc. JOSEF JANČÍK		

Název akce:	Číslo smlouvy:
II/608 hr.hl.m. Praha - Veltrusy - II/101	20-233.200
I. etapa, km 1,960 - 14,800	Projektový stupeň:
	PDPS
Část:	Datum:
	08/2022
SO 101 Hlavní trasa km 1,960 - 14,800	Číslo části:
	D.1.1
Název přílohy:	Měřítko:
	1:50
	Počet formátů:
	5 xA4
Vzorové příčné řezy	Číslo přílohy:
	4

DOKUMENT LZE UŽÍVAT POUZE VE SMYSLU PŘÍSLUŠNÉ SMLOUVY O DÍLO, ŽÁDNÁ JEHO ČÁST NEMŮŽE BYT DLE ZÁKONA č.121/2000 Sb., KOPROVÁNÁ NEBO JINÝM ZPŮSOBEM ROZŠÍŘOVÁNA. BEZ SOUHLASU SUDOP PRAHA a.s.

Konstrukce pojiždené části prstence

