PŮDORYS, M 1:50

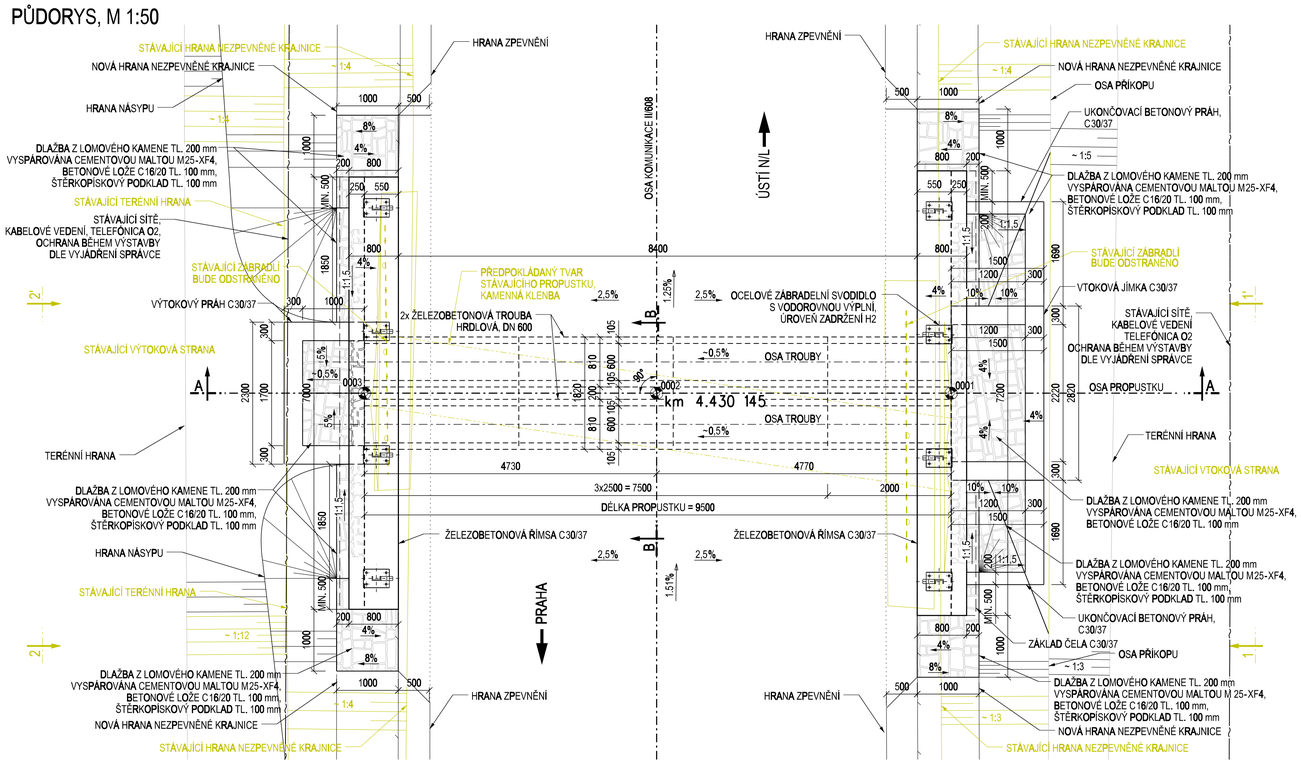

PŘÍČNÝ ŘEZ A-A, M 1:50

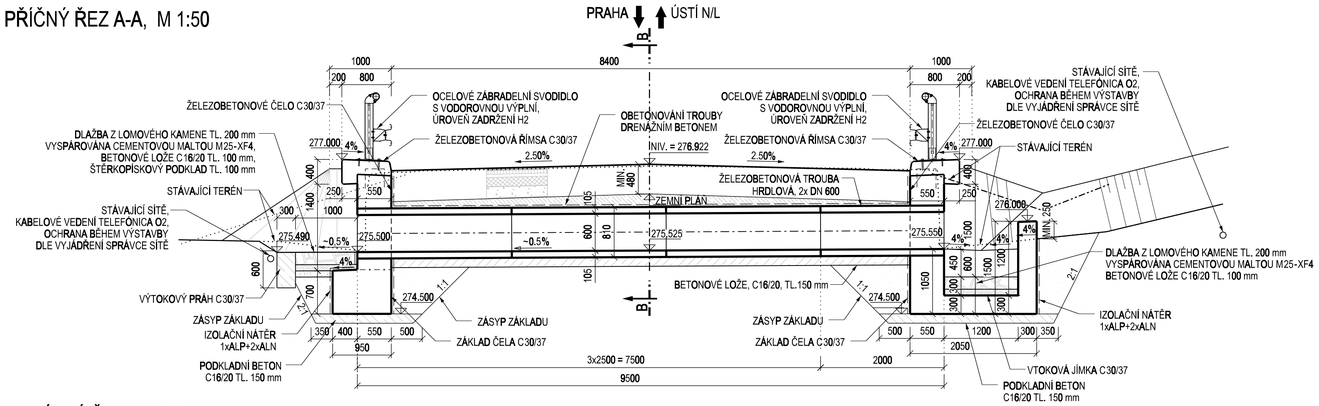

PODÉLNÝ ŘEZ B-B, M 1:25

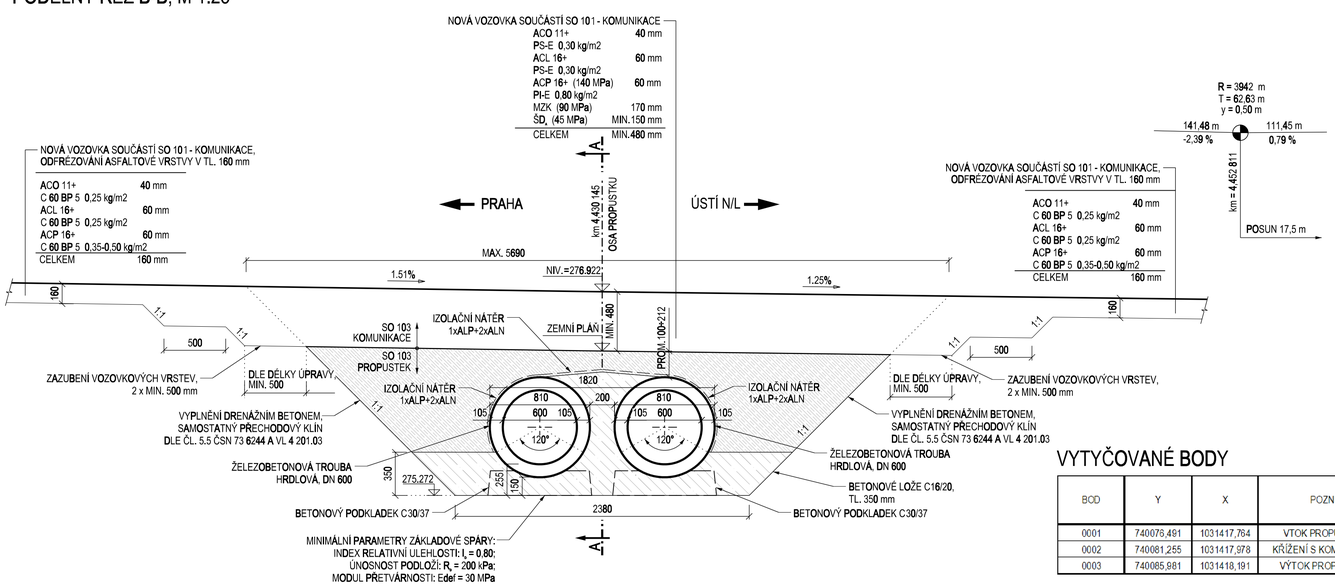

VYTYČOVANÉ BODY

BOD	Y	X	POZN.
0001	740076,491	1031417,764	VTOK PROPUSTKU
0002	740081,255	1031417,978	KŘÍŽENÍ S KOMUNIKACÍ
0003	740085,981	1031418,191	VÝTOK PROPUSTKU

STÁVAJÍCÍ STAV - SCHEMATICKÝ POHLED NA VTOK 1 - 1'

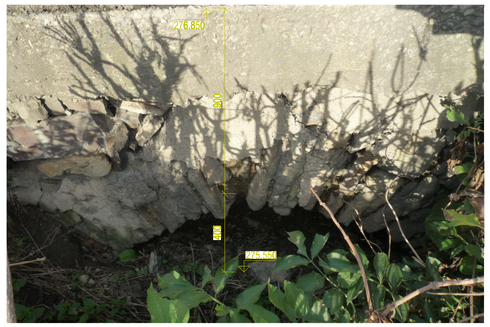

STÁVAJÍCÍ STAV - SCHEMATICKÝ POHLED NA VÝTOK 2 - 2'

POZNÁMKY:

1. PŘESNOST VYTÝČENÍ A GEOMETRICKÉ ODCHYLKY PŘI PROVÁDĚNÍ MUSÍ SPLŇOVAT POŽADAVKY ČSN 73 0420, ČSN 01 3419 A TKP, KAPITOLA 1., PŘÍLOHA Č.9, TKP KAPITOLA 18. A DALŠÍ (VIZ TECHNICKÁ ZPRÁVA).
2. PRO VYTÝČENÍ BUDE POUŽITA PLATNÁ A OVĚŘENÁ VYTYČOVACÍ SÍŤ.
3. POKUD NENÍ UVEDENO JINAK JE ZKOSENÍ HRAN 30/30 mm.
4. VEŠKERÉ ZASYPANÉ ČÁSTI KONSTRUKCE BUDOU OCHRÁNĚNY PROTI ZEMNÍ VLHKOSTI (1x ALP a 2xALN).

MATERIÁL:

BETON

ČELO A ŘÍMSA	**C30/37 XF4+XC4+XD3**
ZÁKLAD ČELA	**C30/37 XF2+XC4+XD1**
PODKLADEK	**C30/37 XF1**
TROUBA	**C40/50 XF4+XC4+XD3**
UKONČOVACÍ PRÁH DLAŽBY	**C30/37 XF4+XC4+XD3**
VTOKOVÁ JÍMKA	**C30/37 XF4+XC4+XD3**
PODKLADNÍ BETON	**C16/20 X0**
LOMOVÝ KÁMEN DO BETONU	**C16/20n XF1**
CEMENTOVÁ MALTA	**M25 XF4**

OCEL

BETONÁŘSKÁ VÝZTUŽ	**B500B**

LEGENDA:

- STAV PO REKONSTRUKCI
- STÁVAJÍCÍ STAV DLE ZAMĚŘENÍ
- PŘEDPOKLÁDANÝ STÁVAJÍCÍ STAV

Dokumentace ke stavbě I. etapy
Stavba - km 1,960 - 5,555

SO 113
ČÁST D.1.1

VÝŠKOVÝ SYSTÉM Bpv SOUŘADNICOVÝ SYSTÉM S-JTSK ±0,000 = xxx,xx m n. m.

Číslo změny:	Obsah změny:	Datum změny:
01	-	-
02	-	-
03	-	-

Objednatel:
Středočeský kraj
STŘEDOČESKÝ KRAJ
Zborovská 11, 150 21 Praha 5

Generální projektant:
SUDOP PRAHA
SUDOP PRAHA a.s.
Olšanská 1a, 130 80 Praha 3
tel.: +420 267 094 111
e-mail: praha@sudop.cz

Hlavní inženýr projektu: Bc. Josef Jančík
Garant profese: -

Vedoucí střediska: ING. MIROSLAV VÁŇA
Odpovědný projektant SO, IO, PS: ING. MILAN KODET
Vypracoval: TOMÁŠ RŮŽIČKA
Kontroloval: ING. OTAKAR HASÍK

Název akce: **II/608 Rekonstrukce silnice II/608 - II.etapa, km 14,800 - 26,600**
Číslo smlouvy: 20-233.200
Projektový stupeň: PDPS
Část: SO 113 Rekonstrukce propustku km 4,430
Datum: 08/2022
Číslo části: D.1.1
Název přílohy: **Přehledný výkres**
Měřítko: 1:25, 1:50
Počet formátů: 8xA4
Číslo přílohy: 2

DOKUMENT LZE UŽÍVAT POUZE VE SMYSLU PŘÍSLUŠNÉ SMLOUVY O DÍLO. ZÁKONA, JEHO ČÁST NEMŮŽE BÝT DLE ZÁKONA č. 121/2000 Sb. KOPÍROVÁNA NEBO JINÝM ZPŮSOBEM ROZŠIŘOVÁNA BEZ SOUHLASU SUDOP PRAHA a.s.