


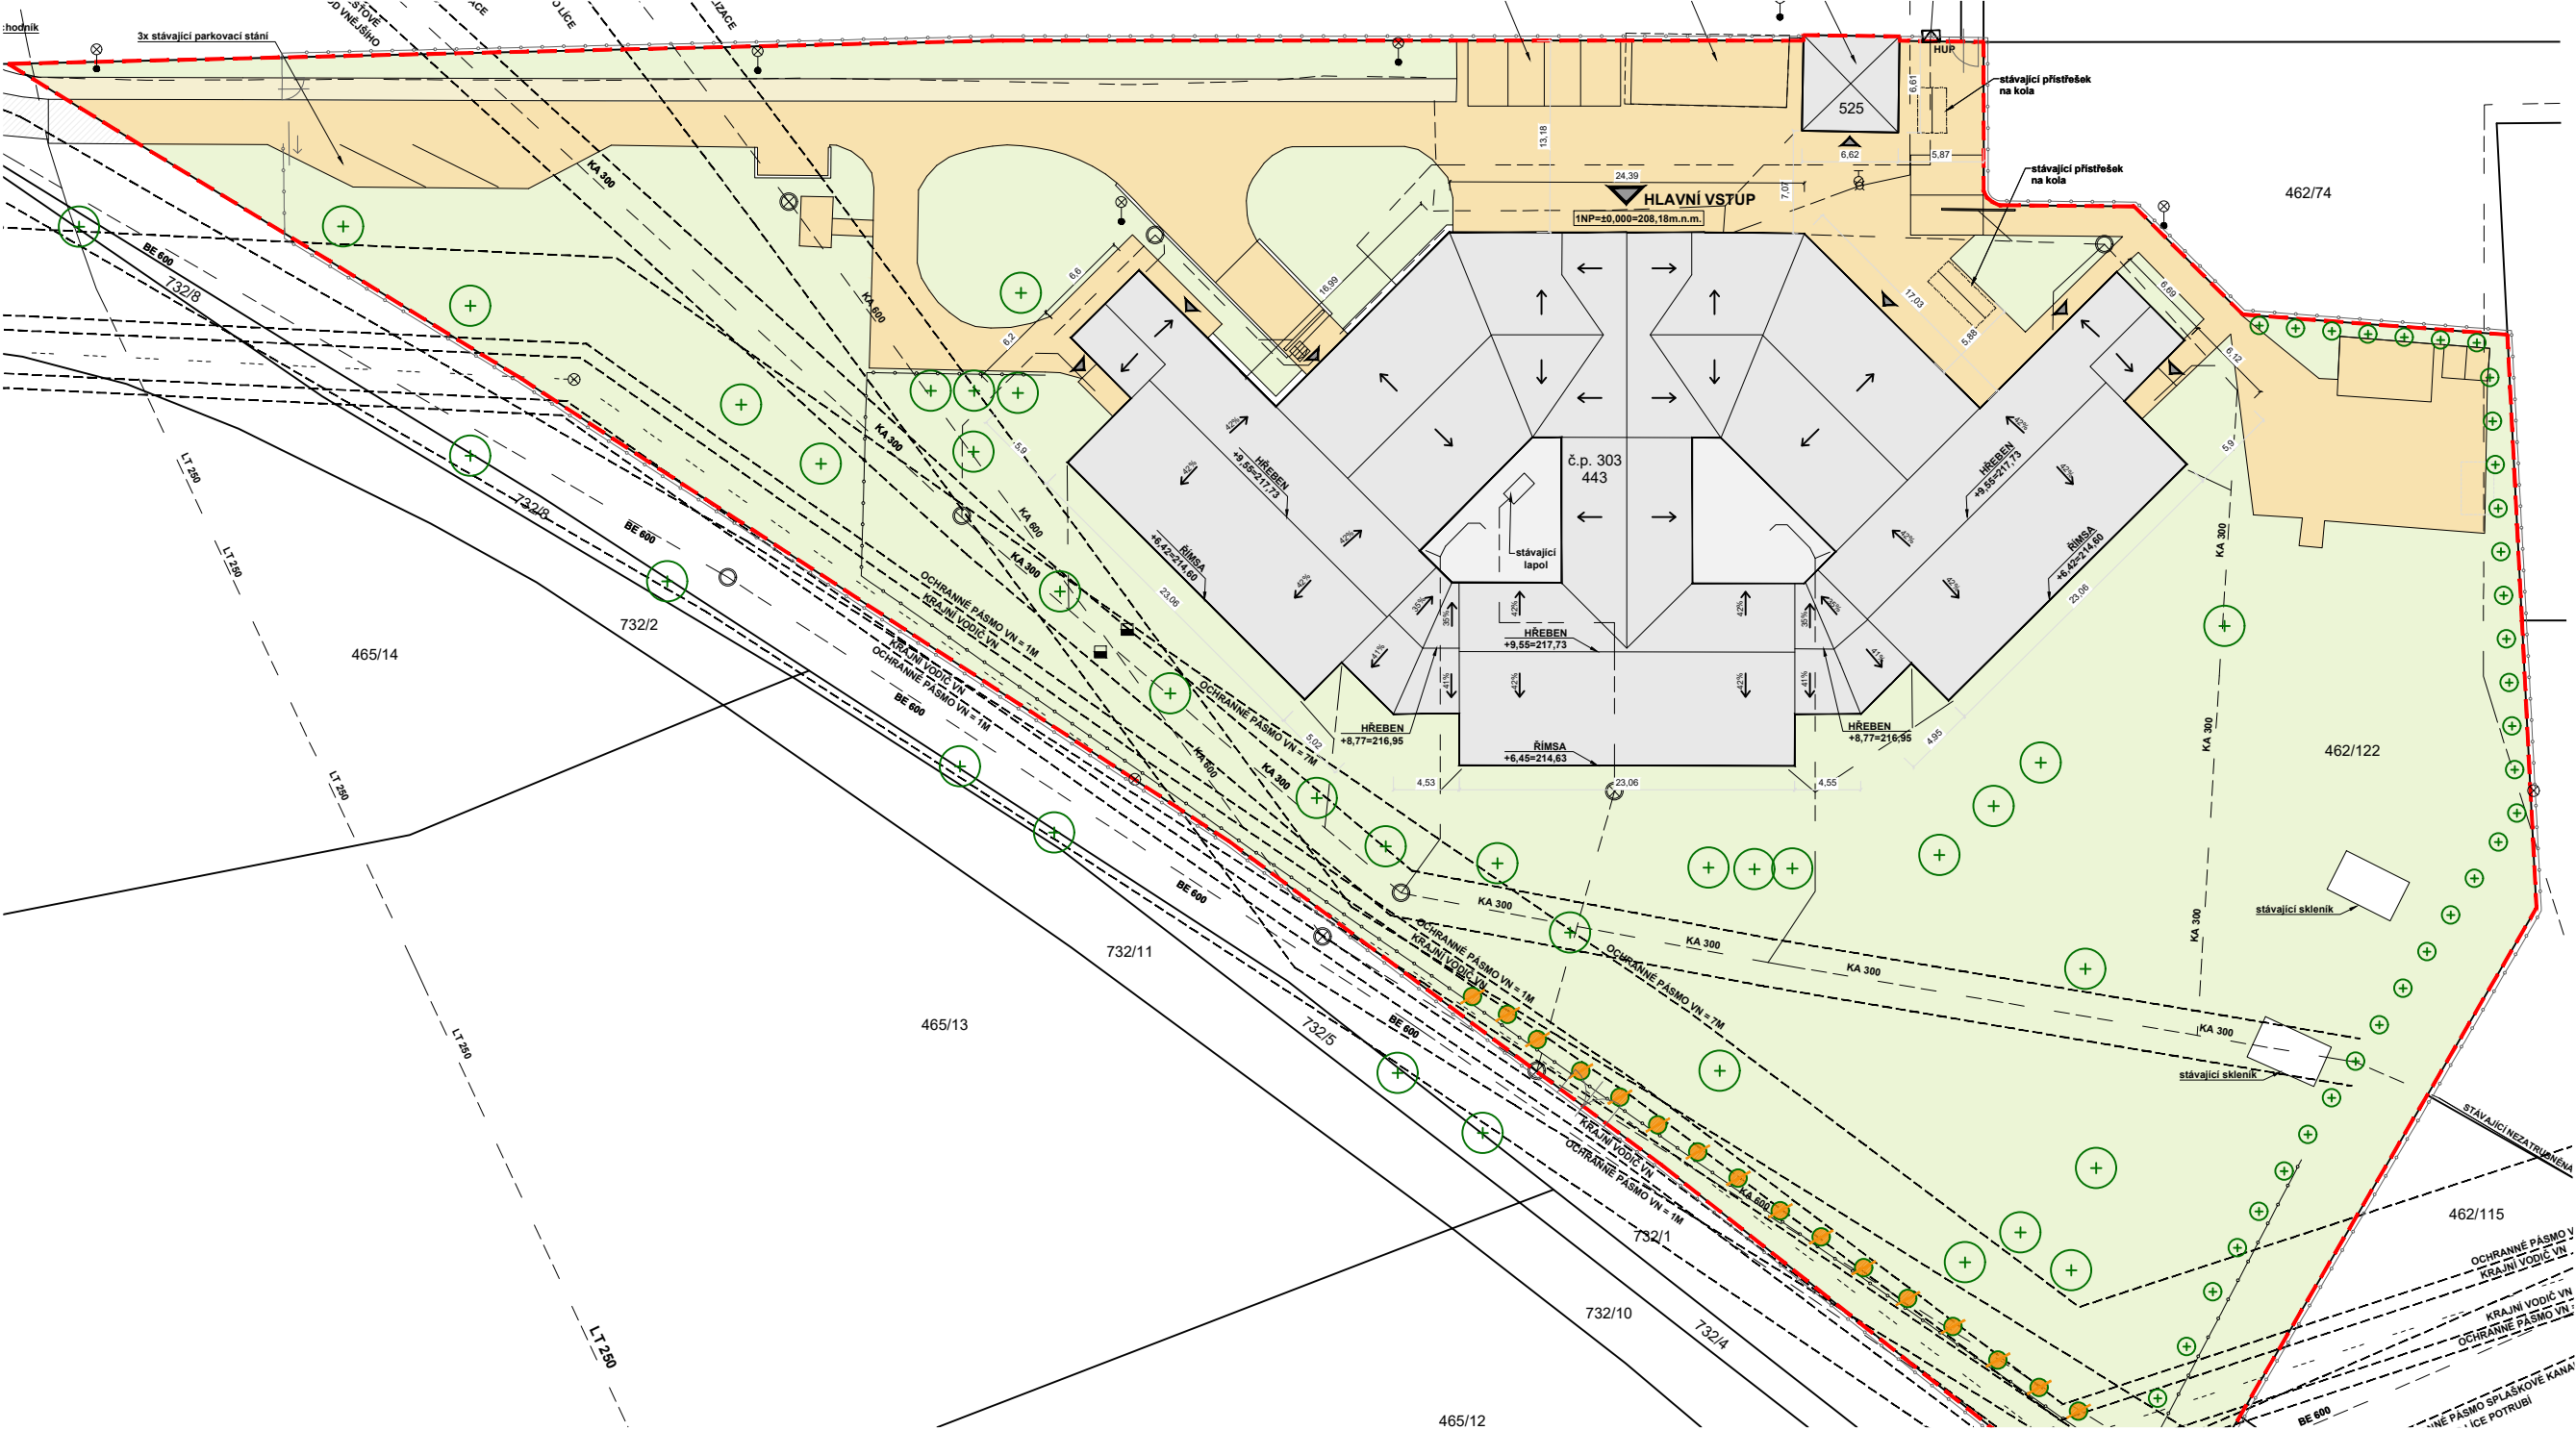

ŘEŠENÝ OBJEKT

ZMĚNA UŽÍVÁNÍ A DOVYBAVENÍ OBJEKTU EPS DOMOVA U ANEŽKY POSKYTOVATEL SOCIÁLNÍCH SLUŽEB, LUŠTĚNICE

INVESTOR			DOMOV U ANEŽKY, NOVÁ 303, 242 94 LUŠTĚNICE		ČOS exim s.r.o. Alešova 26 370 01 České Budějovice Tel. : +420 775 258 953 Tel. : +420 774 213 249	
				STUPEŇ PROJEKTU		
HIP		Ing.Lenka Jakšová				
ZODP.PROJEKTANT		Ing.Miroslav Pavelka				
VYPRACOVAL		Ing.Lenka Jakšová				AUTORIZAČNÍ RAZÍTKO
STAVEBNÍ OBJEKT		DUA LUŠTĚNICE				
DÍL DOKUMENTACE		D1.3 PBŘ				
NÁZEV VÝKRESU <						

SITUACE

Tyto podklady jsou vlastnictvím firmy ČOS exim s.r.o.
Reprodukce, distribuce a předvádění třetím osobám je dovoleno jen s písemným souhlasem majitele.