

STŘEDNÍ ZDRAVOTNICKÁ ŠKOLA A VYŠŠÍ ODBORNÁ ŠKOLA ZDRAVOTNICKÁ
KOLÍN I, KAROLINY SVĚTLÉ 135, 280 02 KOLÍN
PARCELA Č. ST. 140, K.Ú. KOLÍN [668150]

HLAVNÍ PROJEKTANT:



Energy Benefit Centre a.s.
Křenova 438/3, 162 00 Praha 6
tel.: +420 270 003 300
e-mail: kontakt@energy-benefit.cz
internet: www.energy-benefit.cz

ZPRACOVATEL ČÁSTI:

Vypracoval:
Ing. Jan Kovář
Zodpovědný projektant:
Ing. Vítězslav Gregar

PROJEKT:

Snížení energetické náročnosti Střední zdravotnické školy a Vyšší odborné školy zdravotnické, Kolín

STAVEBNÍK:

Střední zdravotnická škola a Vyšší odborná škola zdravotnická,
Karoliny Světlé 135, 280 02 Kolín

ČÁST, PROFESE:


SITUACE

VÝKRES:

SITUACE ŠIRŠÍCH VZTAHŮ

razítko a podpis

Zakázkové číslo:	150198		Paré:
Datum:	23.02.2016		
Část:	Stupeň:	Změna:	
C	DSP	00	
Č.výkr.:	Formát:	Měřítko:	
01	1x A4	1:25000	

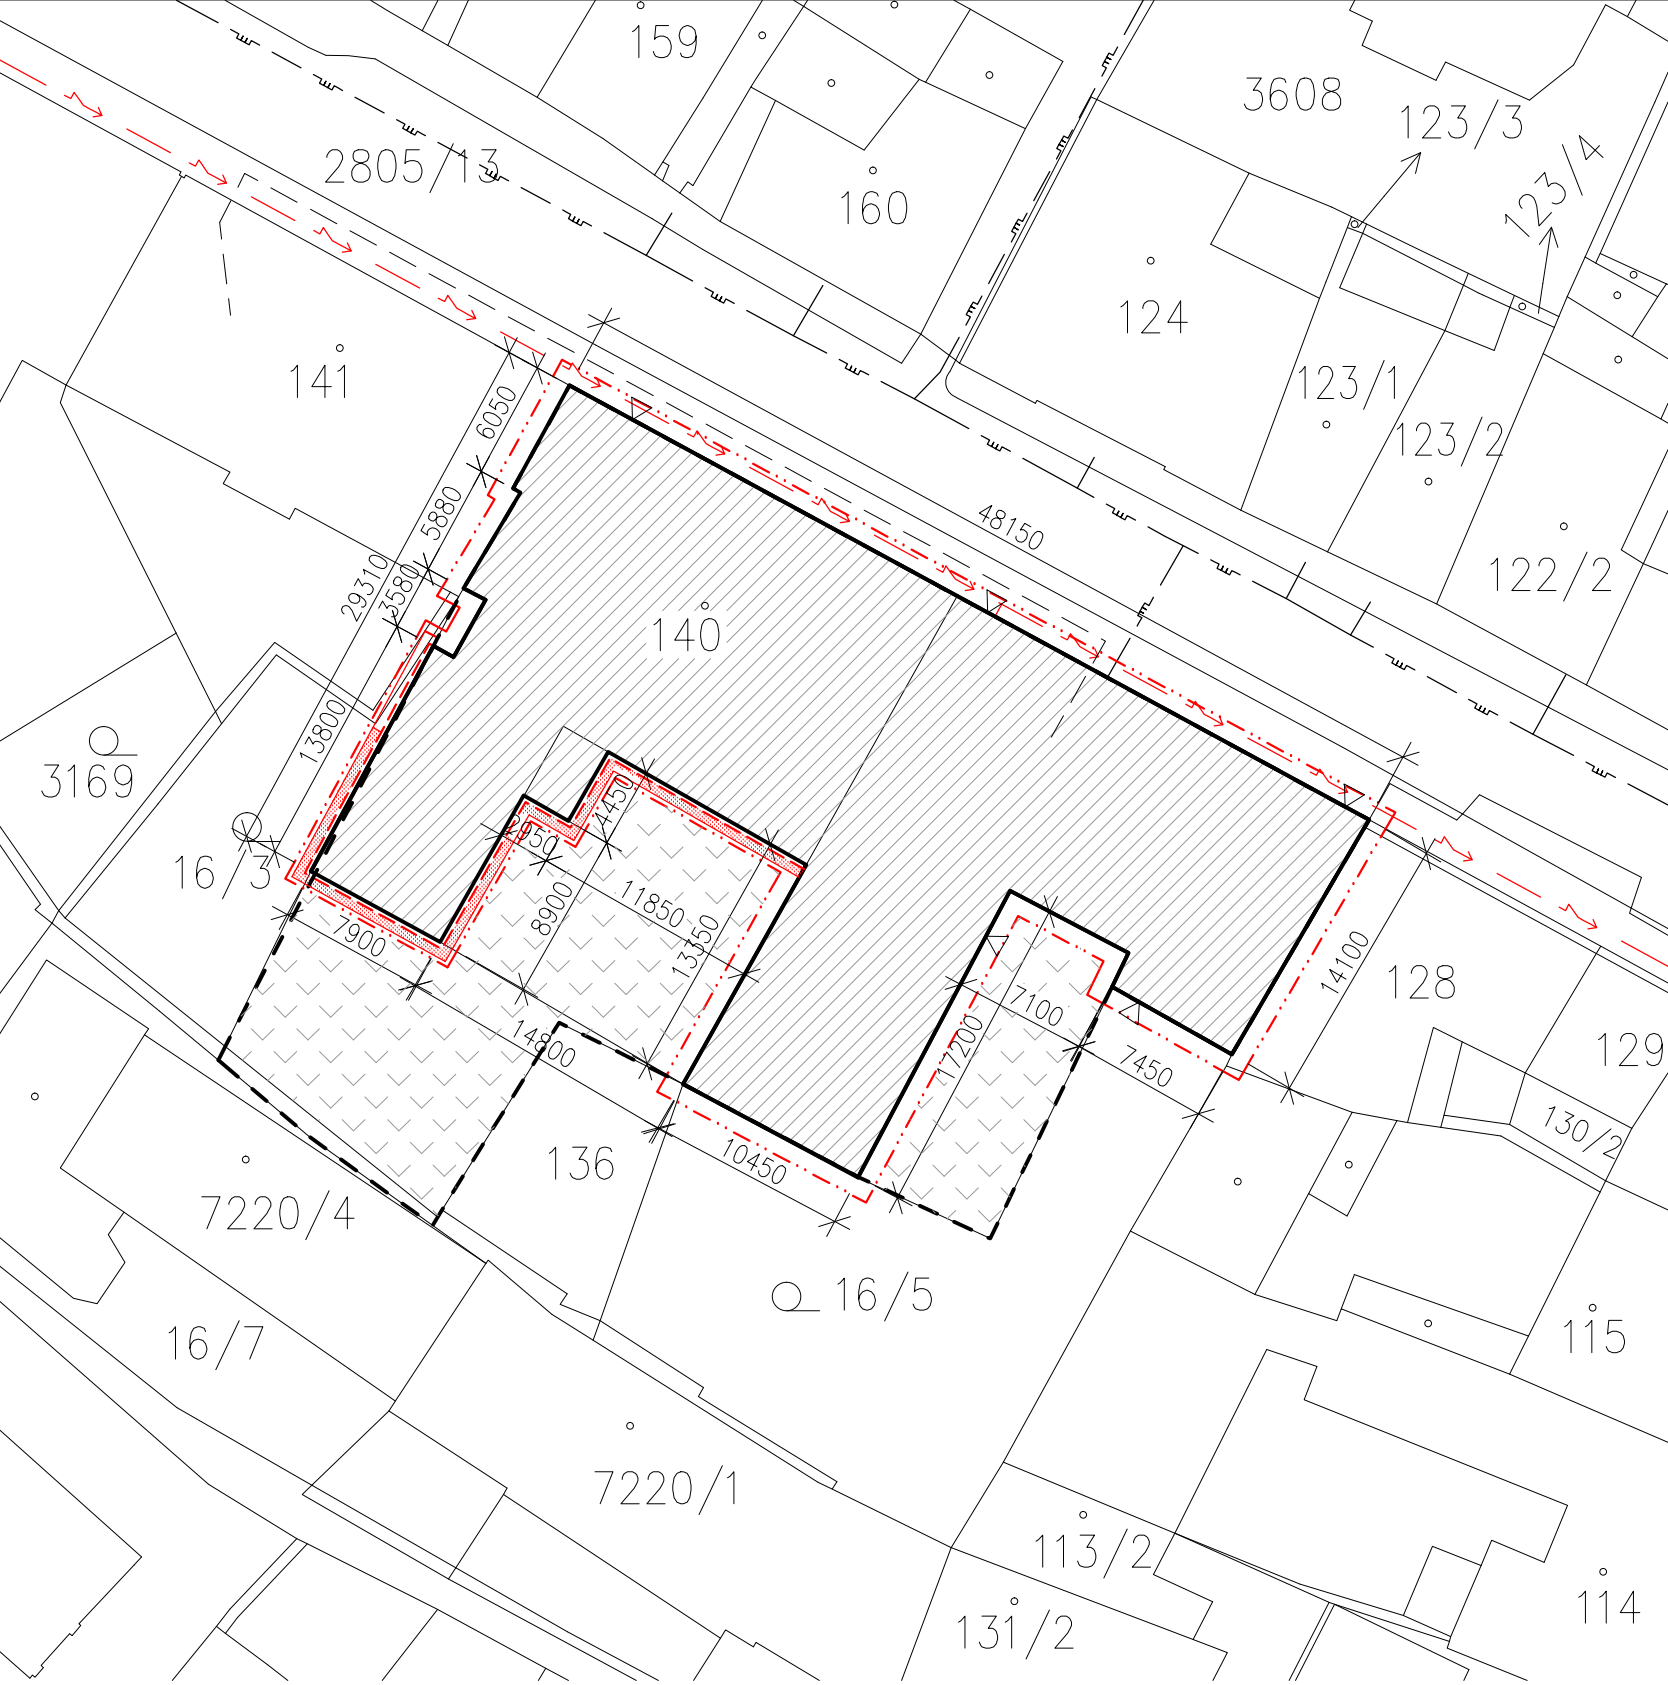

LEGENDA PARCELY

-KATASTRÁLNÍ ÚZEMÍ:	KOLÍN [668150]
-PARCELA Č. ST.	140
-PLOCHA PARCELY:	1476 m²
-ZASTAVĚNÁ PLOCHA:	978,9 m²

LEGENDA INŽEN. SÍTÍ

NÁZEV	INŽEN. SÍŤ
PLYNOVOD	— — — — —
ELEKTROKABEL, NN	— — — — —
SDĚLOVACÍ KABEL	— — — — —


LEGENDA PLOCH

- ZATRAVNĚNÉ PLOCHY STAVEBNÍ PARCELY
- ŘEŠENÝ OBJEKT
- NOVÝ OKAPOVÝ CHODNÍK Š. 500 mm, BETONOVÁ DLAŽBA + OBRUBA
- BETONOVÝ ŽLAB Š. 500 mm + OBRUBA

LEGENDA ZNAČENÍ

- -BUDOVA
- -ZAHRADA
- || -TRVALÝ TRAVNÍ POROST
- △ -HLAVNÍ VSTUP DO OBJEKTU
- -ZÁJMOVÝ OBJEKT – SZŠ A VOŠ ZDRAVOTNÍ
- - - - - STAVEBNÍ PARCELA – HRANICE
- - - - - NAVRHOVANÉ STAVEBNÍ ÚPRAVY, ZATEPLENÍ OBJEKTU
- . . . - - HRANICE ZÁJMOVÉHO ÚZEMÍ

POZNÁMKY
-TATO DOKUMENTACE JE ZPRACOVÁNA V ROZSAHU PRO PROVEDENÍ STAVBY
-TATO DOKUMENTACE JE AUTORSKÝM DÍLEM A MŮŽE BÝT UŽITA VÝHRADNĚ K ÚČELU NA NÍ UVEDENÉMU A SMLUVNĚ DOHODNUTÉMU MEZI AUTOREM A OBJEDNATELEM

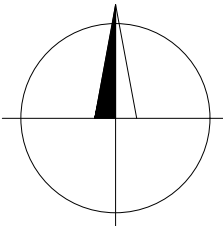

HLAVNÍ PROJEKTANT:



Energy Benefit Centre a.s.
Křenova 438/3, 162 00 Praha 6
tel.: +420 270 003 300
e-mail: kontakt@energy-benefit.cz
internet: www.energy-benefit.cz

ZPRACOVATEL ČÁSTI:

Vypracoval:
Ing. Jan Kovář
Zodpovědný projektant:
Ing. Vítězslav Gregar

PROJEKT:
Snížení energetické náročnosti Střední zdravotnické školy a Vyšší odborné školy zdravotnické, Kolín

STAVEBNÍK:
Střední zdravotnická škola a Vyšší odborná škola zdravotnická,
Karoliny Světlé 135, 280 02 Kolín

ČÁST, PROFESE:
SITUACE

VÝKRES:
KOORDINAČNÍ SITUACE

Zakázkové číslo:		Paré:
150198		
Datum:		
23.02.2016		
Část:	Stupeň:	Změna:
C	DSP	00
Č.výkr.:	Formát:	Měřítko:
02	2 x A4	1:500