

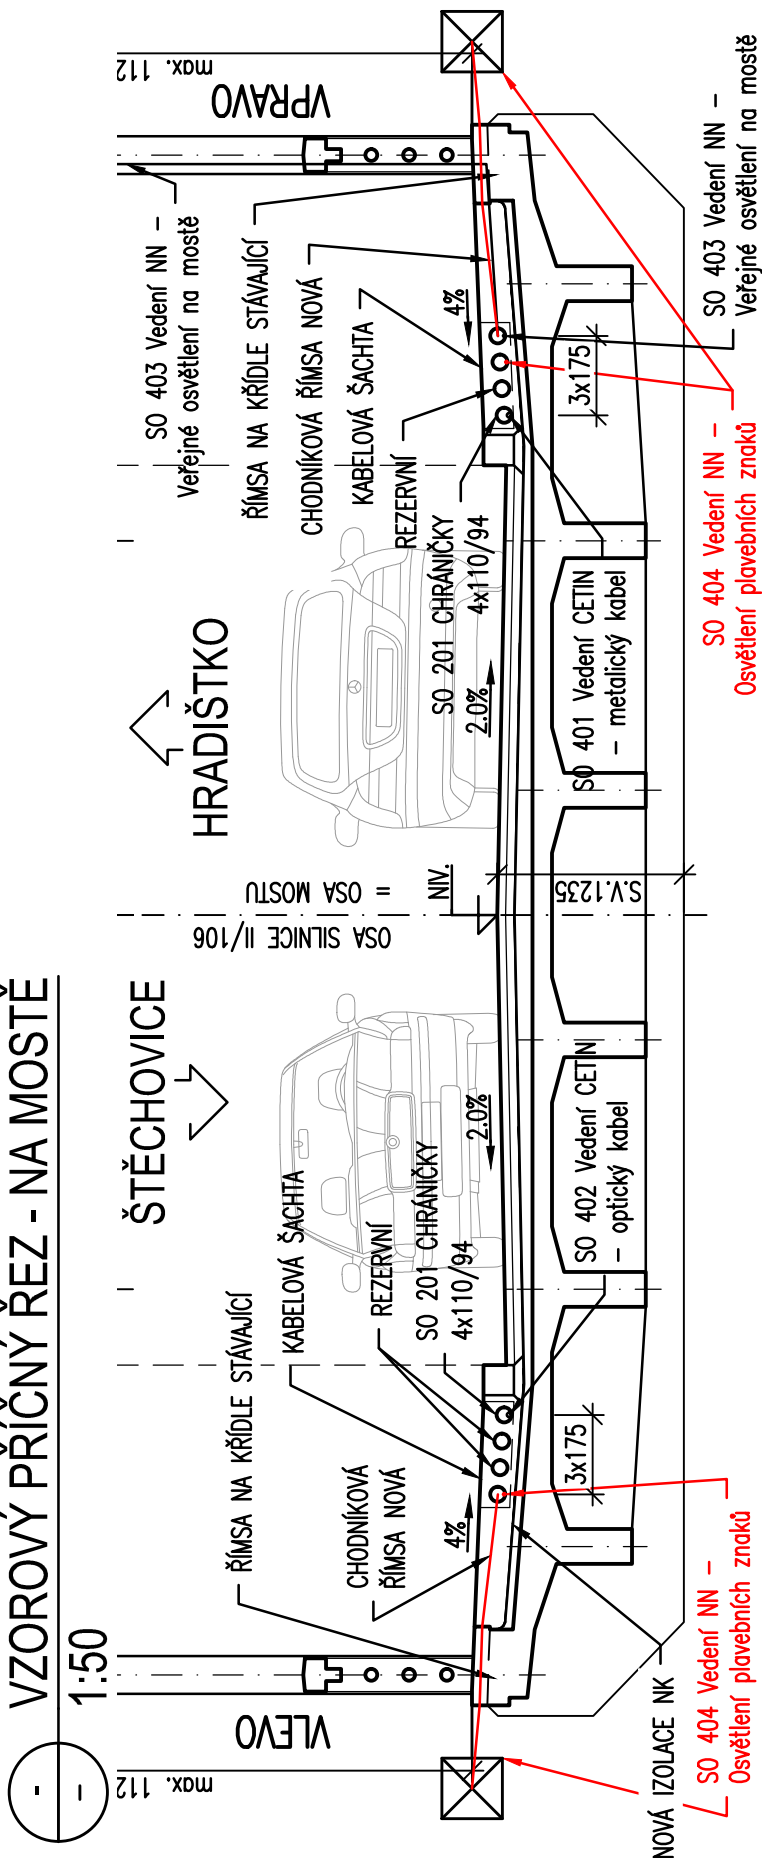


VZOROVÝ PŘÍČNÝ ŘEZ - NA MOSTĚ

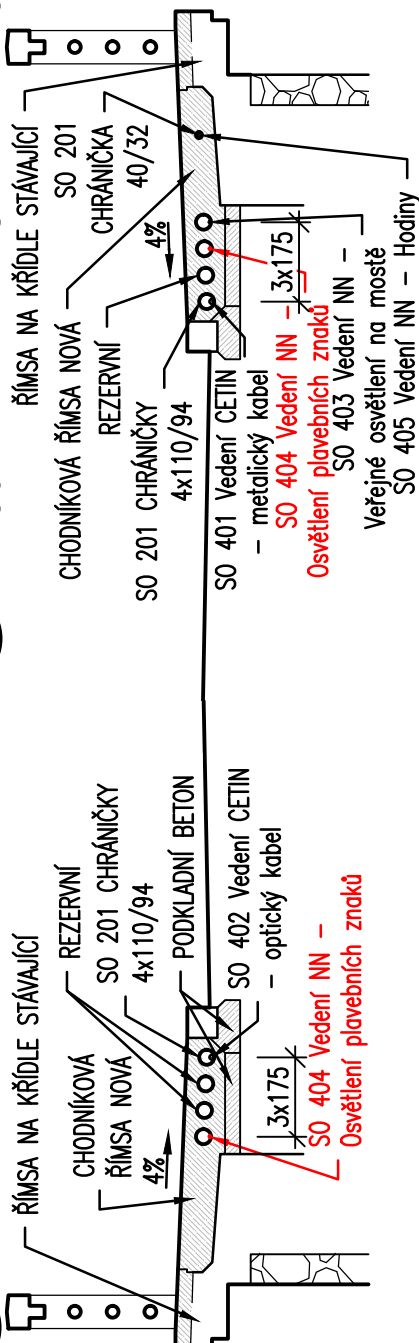

ULOŽENÍ CHRÁNIČEK

1:50 NA KŘÍDELECH VLEVO

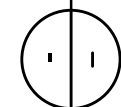

Souřadnicový systém S-JTSK, Výškový systém Bpv

Zhotovitel PD:  Navrhl/vypracoval: Ing. Aleš MEISTER	Stavba: II/106, most ev. č. 106-001 Štěchovice - PD Objekt: SO 404 - Vedení NN - Osvětlení plavebních znaků Příloha: VZOROVÝ ŘEZ	Číslo zakázky: TU-19126-09 Datum: 12/2021 Měřítko: 1:50 Stupeň: PDPS Číslo přílohy: 02
--	---	--