

MĚŘÍTKA:
1: 500., 1: 50.

KÓTY NIVELETY:


KÓTY TERÉNU:

SROVNÁVACÍ ROVINA:

STANIČENÍ:





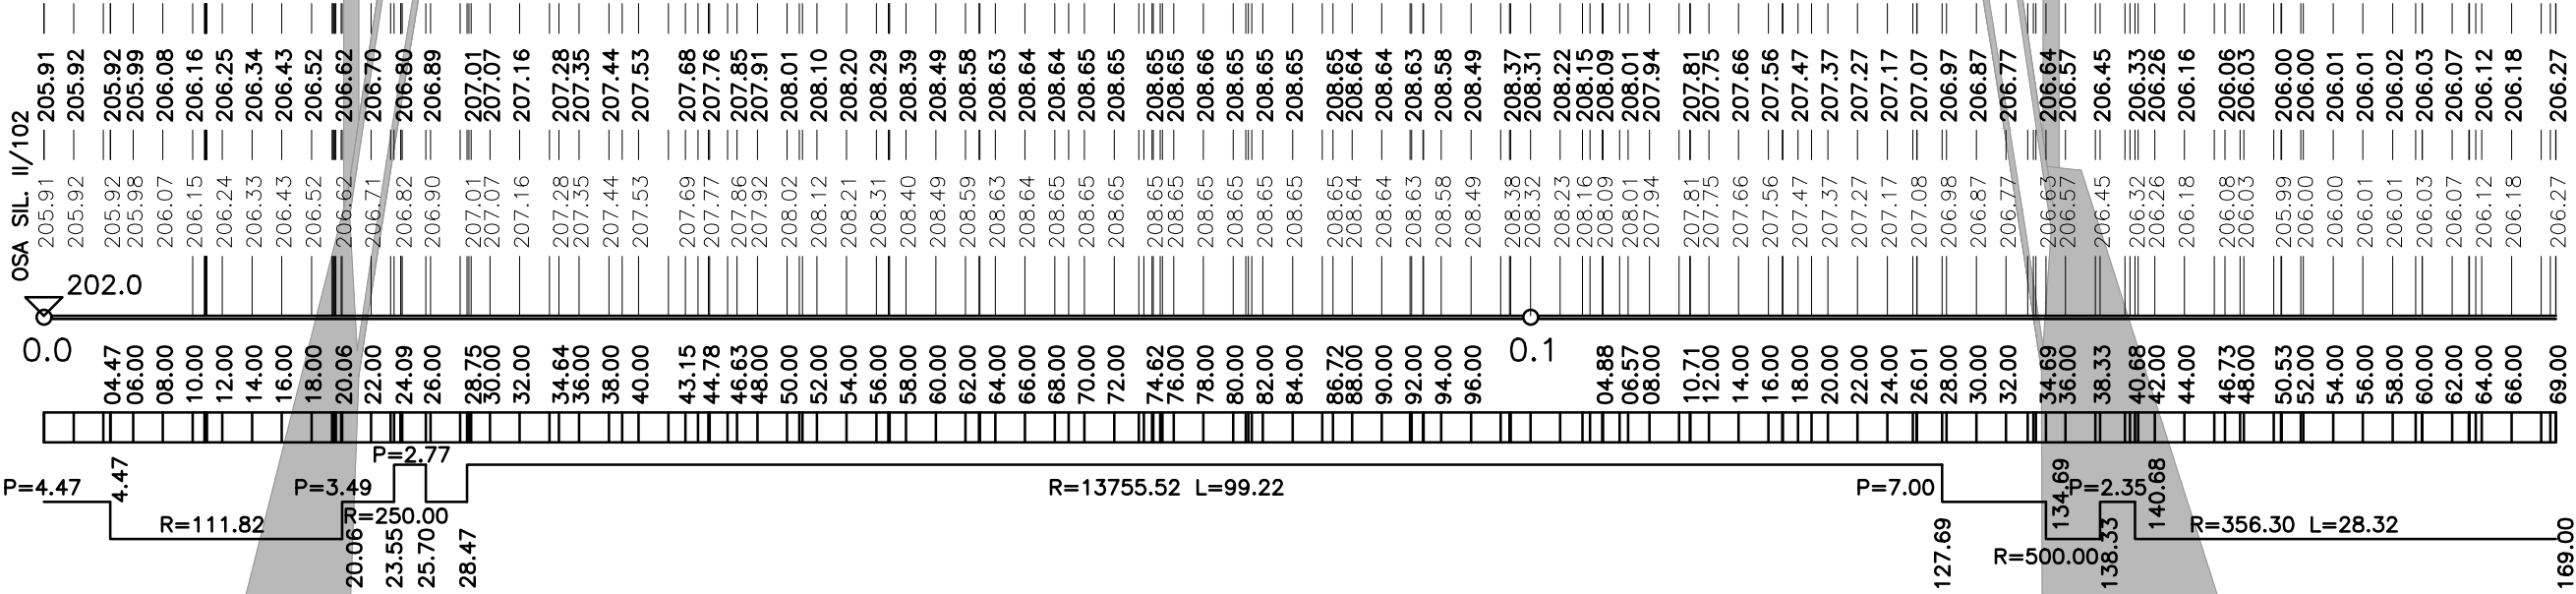


VZDÁLENOST PŘ. ŘEZŮ:

SMĚROVÉ POMĚRY:



ČÁST D.1.200 SO 201

Objednatel stavby:	Krajská správa a údržba silnic Středočeského kraje, p.o. Se sídlem Zborovská 11 150 21, Praha 5 IČ: 000 66 001
	

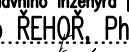Souřadnicový systém S—JTSK, Výškový systém Bpv			
Zhotovitel PD: TUBES spol. s r. o., Nad Zátěším 345/12, 142 00 Praha 4, IČ: 25062255, www.tubes.cz, tel.: +420 226 066 233, E-mail: tubes@tubes.cz			
Navrhl/vypracoval: Ing. Aleš MEISTER podpis: 	Zodpovědný projektant: Ing. Aleš MEISTER podpis: 	Zástupce zodpovědného projektanta: Ing. Miroslav SEIDL podpis: 	 Nad Zátěším 345/12 142 00 Praha 4
Technická kontrola: Ing. Tomáš LANDA podpis: 	Hlavní inženýr projektu: Ing. Aleš MEISTER podpis: 	Zástupce hlavního inženýra projektu: Ing. Filip REHOR, Ph.D. podpis: 	

Kraj:	STŘEDOČESKÝ	Číslo zakázky:	TU—19126—09
Místo stavby:	Městys Štěchovice, Hlavní 3, 252 07 Štěchovice (okr. Praha—západ)	Číslo akce:	19—126
Objednatel:	KRAJSKÁ SPRÁVA A ÚDRŽBA SILNIC STŘEDOČESKÉHO KRAJE, p.o.	Datum:	12/2021
Název stavby:		Formát:	3xA4
II/106, most ev. č. 106-001 Štěchovice - PD		Měřítko:	1:500/50
Objekt:	SO 201 Most ev.č. 106 – 001 Štěchovice	Stupeň:	PDPS
Příloha:	PODÉLNÝ PROFIL KOMUNIKACE	Číslo přílohy:	13