Přehledná detailní situace 1:250

Výřez 1

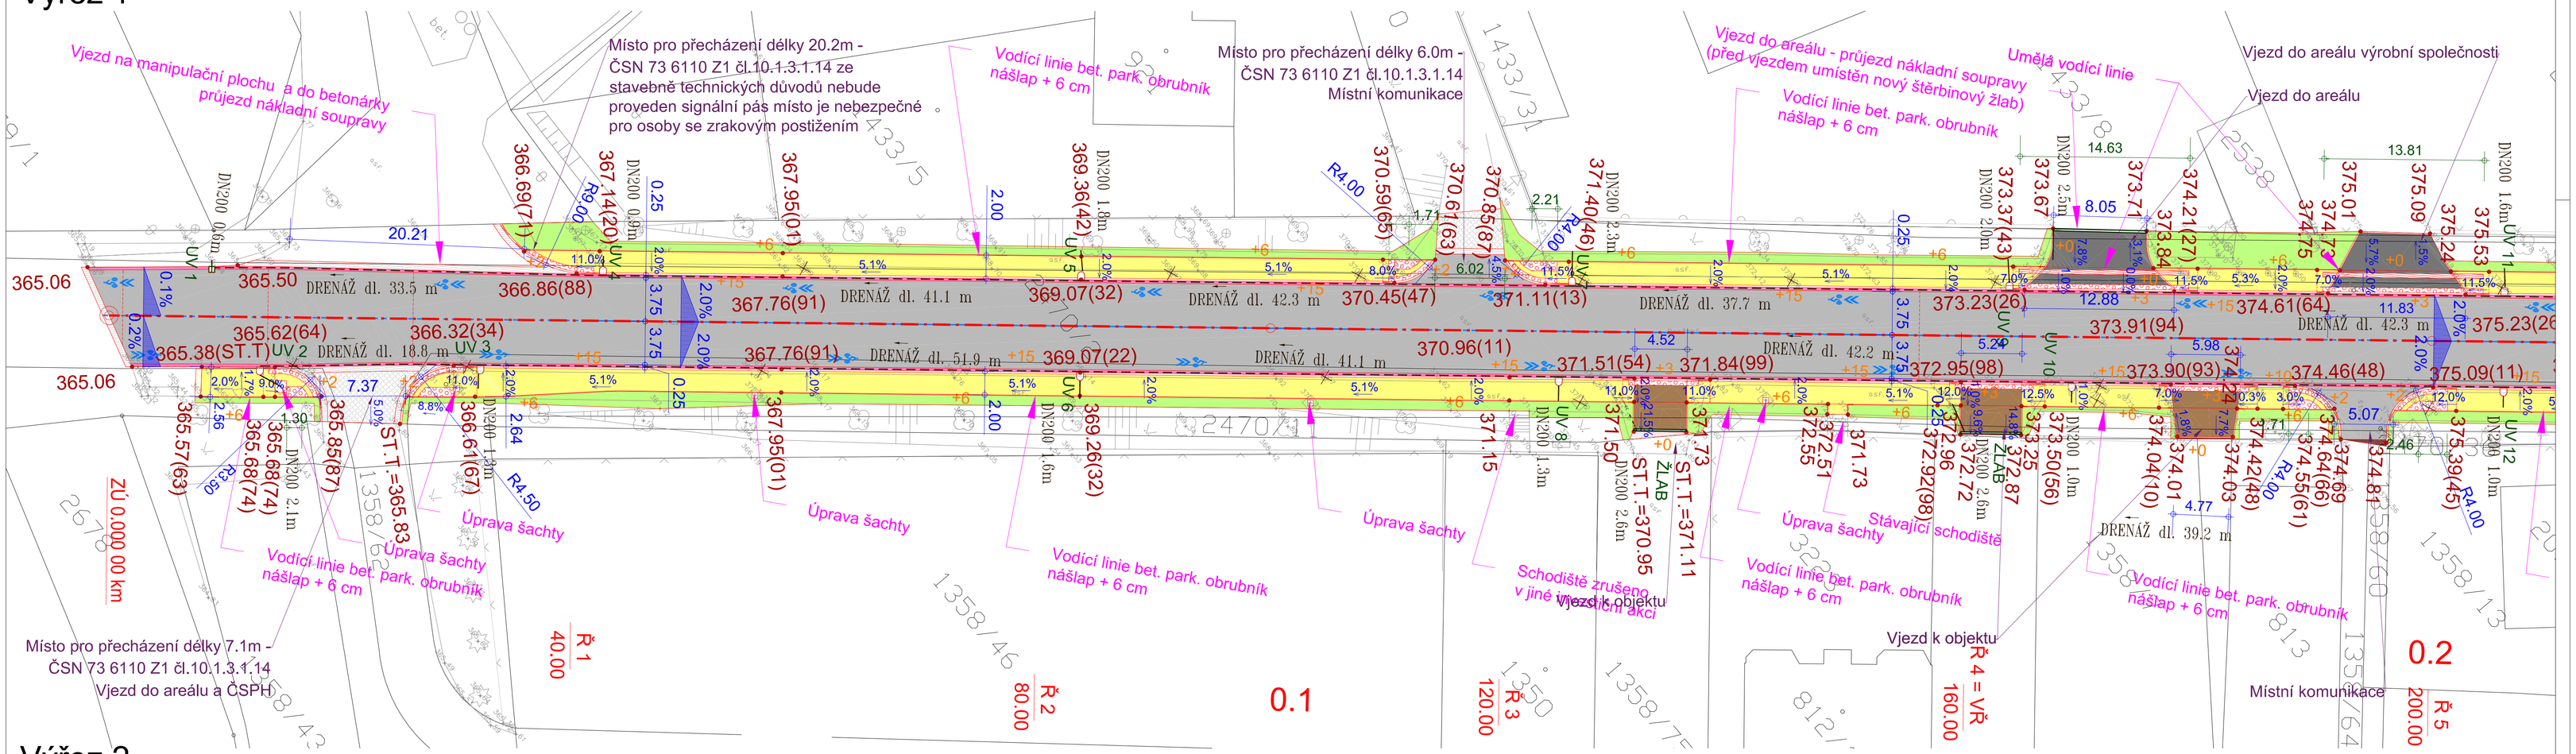

Výřez 2

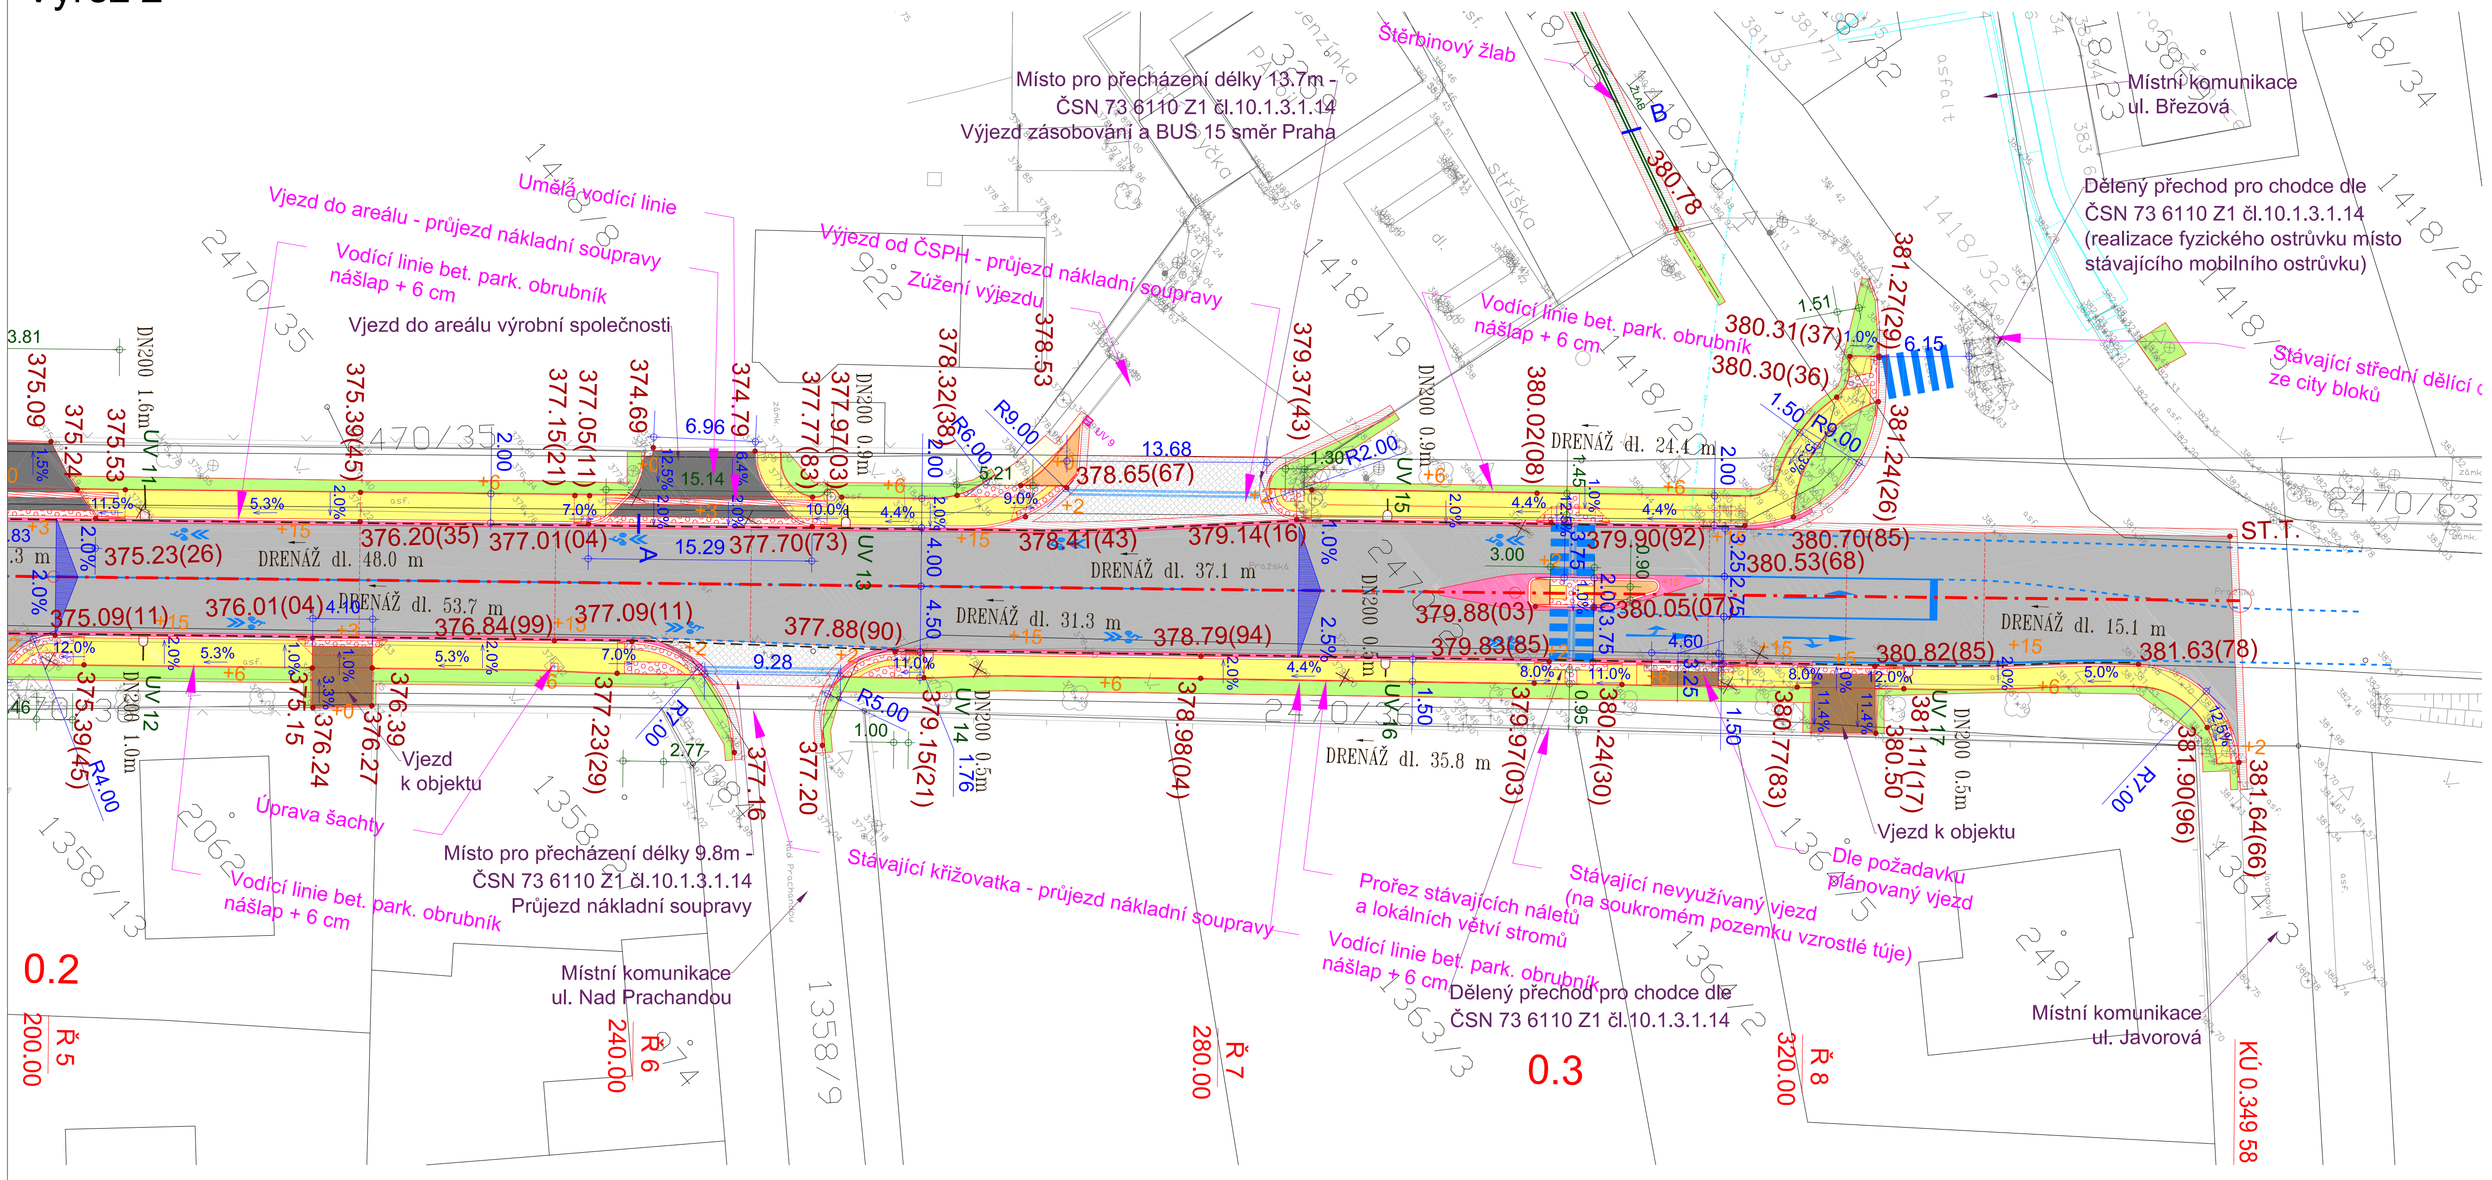

LEGENDA:							
	Komunikace SKLADBA 1 - povrch - asfaltový		Chodníková plocha - předlážděnÍ SKLADBA 3 - povrch - betonová dlažba		Silniční betonový obrubník tl. 10 cm		Kanalizační šachta - rušená
	Komunikace - úprava obrusné a ložné vrstvy SKLADBA 1 - povrch - asfaltový		Úpravy pro slabozraké a nevidomé SKLADBA 2 a 3 - povrch - betonová dlažba		Parkový betonový obrubník tl. 8 cm		Přípojky uličních vpustí DN 200
	Komunikace - napojení přes odskoky na stávající stav SKLADBA 1 - povrch - asfaltový		Kačírek - štěrkodrť tl. 10 cm		Parkový betonový obrubník tl. 5 cm		Uliční vpust - rušená
	Komunikace - kamenná přídlažba SKLADBA 1A - povrch - kamenná dlažba		Nezpevněná krajnice - štěrkodrť tl. 10 cm	+10	Výška nášlapu na silniční nebo parkové betonové obrubě		Úpravy řešené v jiné investiční akci - "MĚSTO DOBŘÍŠ - STAVEBNÍ ÚPRAVY KOMUNIKACE V ULICI BŘEZOVÁ"
	Vjezd SKLADBA 2 - povrch - betonová dlažba		Zeleň - ohumusování tl. 20 cm		Podchodníková uliční vpust - nová		Liniový odvodňovací prvek - žlab
	Vjezd SKLADBA 2A - povrch - betonová dlažba (zesílená konstrukce)		Vodorovné dopravní značení		Uliční vpust - nová		
	Chodníková plocha SKLADBA 3 - povrch - betonová dlažba		Silniční betonový obrubník tl. 15 cm		Uliční vpust - upravovaná		

LEGENDA STÁVAJÍCÍHO STAVU, GEODETICKÁ DOKUM.	
	Zaměření stávajícího stavu objektu a okolí
	Katastrální mapa
	Geodetické značky z digitálního zaměření

LEGENDA:

Zaměření a katastrální mapa v dané lokalitě byla provedena firmou Veidenthaler Petr - geodet. Stávající inženýrské sítě byly obdrženy od objednatele. Před zahájením prací je nutné, aby investor požádal majitele (provozovatele) jednotlivých inž. sítí o vytýčení v terénu, aby nedošlo k jejich poškození.
Další podrobnosti budou upřesněny v další stupni PD.

Změna:	Popis:	Vypracoval:	Datum:	Autorizační razítko:	Paré:

Schéma:

Akce:
MĚSTO DOBŘÍŠ - STAVEBNÍ ÚPRAVY KOMUNIKACE A CHODNÍKŮ V UL. PRAŽSKÁ (III/11628)

Objednatel / investor:
Město Dobříš
Mírové náměstí 119
263 01 Dobříš
tel.: +420 318 533 311
mail: epodatelna@mestodobris.cz
www: mestodobris.cz

Investor:
Krajská správa a údržba silnic Středočeského kraje p.o.
Zborovská 11
150 21 Praha 5
mail: podatelna@ksus.cz
www: ksus.cz

Zpracovatel projektové dokumentace:
DOPAS a.s.r.o.
Mahenova 494/3
150 00 Praha 5 - Košíře
tel.: +420 737 649 724
mail: info@dopas.net
zak.číslo: 2020_1015

Hlavní inženýr projektu:
Ing. Václav Juppa

Datum:
08-11/2021

Profese:
DOPAS a.r.o.
Mahenova 494/3
150 00 Praha 5 - Košíře
tel.: +420 737 649 724
mail: info@dopas.net
zak.číslo: 2020_1015

Zodpovědný projektant:
Ing. Václav Juppa
Kontroloval:
Ing. Vladimír Černý
Vypracoval:
Ing. Vladimír Černý

Bc. Petra Pohůnková
úředně oprávněný zeměměřický inženýr
POVOLENÍ ČÚZK č.j. 2020/2002-103/1 ze dne 27.04.2020

Název výkresu:
Přehledná detailní situace

Stupeň PD: DUR + DSP
Dokumentace pro společné povolení stavby

Část / profese: D
Dokumentace objektů a technických a technologických zařízení

Stavební objekt:

Polohopis: Souřadnicový systém S-JTSK

Výškopis: Výškový systém Bpv

U.2