



1:50

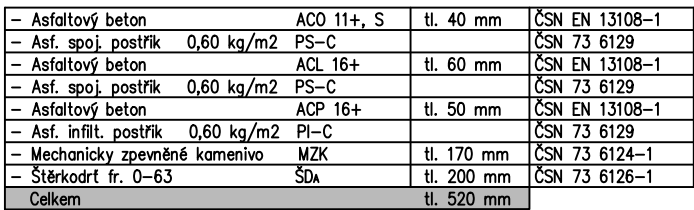


## VÝMĚNA OBRUSNÉ VRSTVY

1:50

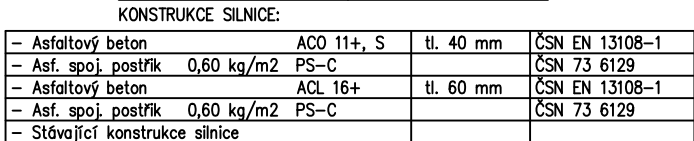


1:50

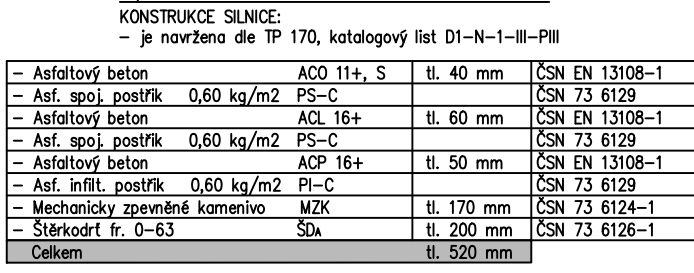

## VÝMĚNA OBRUSNÉ VRSTVY

1:50

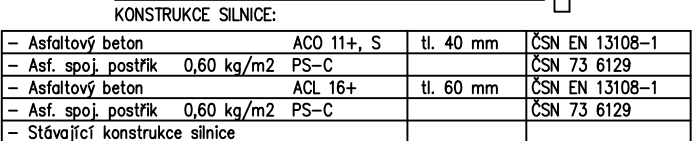

Projektant: ALEŠ JAMBOR		Autorizovaný projektant: ING. STANISLAV OSTRUŠKA			
Objednatel: KRAJSKÁ SPRÁVA A ÚDRŽBA SILNIC, PŘÍSP. ORG. ZBOROVSKÁ 11, 150 21 PRAHA 5-SMÍCHOV					
OÚ/MÚ: CHOTĚŠICE / PODĚBRADY		Formát: A3			
Datum: BŘEZEN 2023		Čís. zakázky: 202257		PROJEKČNÍ A INŽENÝRSKÁ ČINNOST Havelcova 70, 280 02 Kolín III email: ales.jambor@seznam.cz tel.: +420 774 549 441 IČ: 74423884 DIČ: CZ8203210796	
Akce: III/32827 Chotěšice - propustek				Stupeň: PDPS	Souprava:
SO 101 - POZEMNÍ KOMUNIKACE				Měřítko: 1:50	
Příloha: VZOROVÉ PŘÍČNÉ ŘEZY				Příloha č.: D.1.3.4	