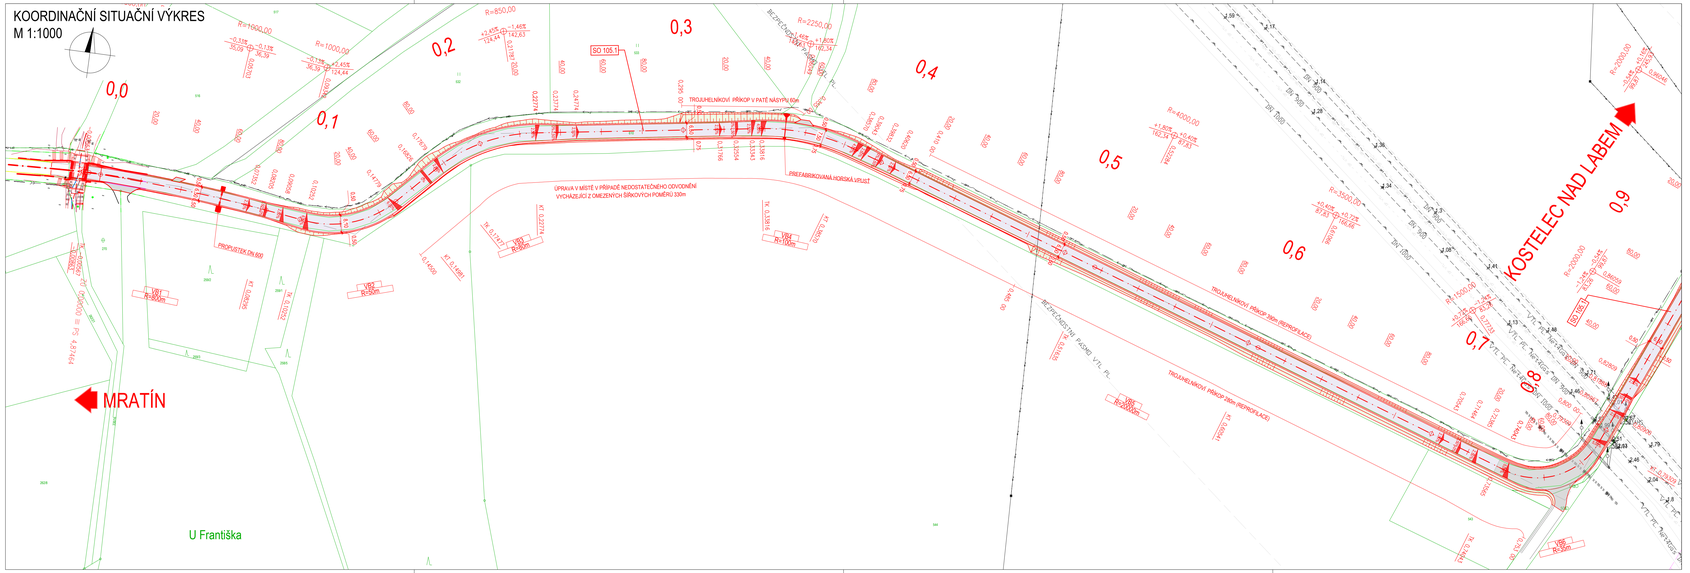

LEGENDA:

- ZAMĚŘENÍ STÁVAJÍCÍHO STAVU
- KATASTRÁLNÍ MAPA
- NAVRŽENÉ HRANY
- SOUVISEJÍCÍ DOKUMENTACE - HRANY
- NAVRŽENÉ SVODIDLO
- VOZOVKA - ACO, frézování 6. 70 mm
- VOZOVKA - ACO, plná konstrukce
- VOZOVKA - tjecol - asfaltový recyklát
- NEZPEVNĚNÁ KRAJNICE
- OHUMUSOVÁNÍ A ZATRAVNĚNÍ
- KÁCENÍ ZELENĚ

LEGENDA STÁVAJÍCÍCH INŽENÝRSKÝCH SÍTÍ:

- CEZ VNN NADZEM
- CETIN NN
- CETIN OPTI
- OPTI KABEL
- SDĚLOVACÍ KABEL PODZEMNÍ
- PLYN GASNET VTL

Zákres inženýrských sítí je pouze informativní a neslouží pro jejich vytyčení. Před zahájením stavebních prací je nutno zajistit vytyčení polohy a označení těchto sítí za přítomnosti jednotlivých správců!!

SEZNAM STAVEBNÍCH OBJEKTŮ:

SO 022 - Příprava staveniště km 4,870 - 8,996
SO 105.2 - Rekonstrukce silnice II/244 v úseku od km 6,370 - 6,831
SO 109.1.51 - km 4,870 - 6,370 - dopravní značení

NÁZEV STAVBY:

II/244 MĚŠICE I/9 - BYŠICE I/16

ISPROFIN: xxxxx

OBJEDNATEL: Středočeský kraj — STŘEDOČESKÝ KRAJ, ZBOROVSKÁ 81/11, 150 21 PRAHA 5

ZASTOUPENÍ: LIBOR LESÁK, RADNÍ PRO OBLAST INVESTIC, MAJETKU A VEŘEJNÝCH ZAKÁZEK

ZHOTOVITEL: SPOLEČNOST AFSAG-PRISMOTT

HLAVNÍ INŽENÝR PROJEKTU: ING. JAKUB VYHNÁLÍK

VEDOUCÍ SPOLEČNOSTI:	ÚČASTNÍK SPOLEČNOSTI:	ÚČASTNÍK SPOLEČNOSTI:	ÚČASTNÍK SPOLEČNOSTI:
AFRY CZ s.r.o.	SAGASTA	Projekční kancelář PRIS spol. s r.o.	MOTT MACDONALD
MAGISTRŮ 1275/13, 140 00 PRAHA 4, ČESKÁ REPUBLIKA	NOVOPOVORSKÁ 1010/14, 162 00 PRAHA 6, ČESKÁ REPUBLIKA	OSOVA 70/27, 625 00 BRNO, ČESKÁ REPUBLIKA	Mott MacDonald CZ, spol. s.r.o., NÁRODNÍ Č.p. 984/15, 110 00 PRAHA 1, ČESKÁ REPUBLIKA

SOUŘADNICOVÝ S-JTSK, VÝŠKOVÝ SYSTÉM Bpv

OBJEDNATEL:	ZHOTOVITEL:
Středočeský kraj — STŘEDOČESKÝ KRAJ, ZBOROVSKÁ 81/11, 150 21 PRAHA 5	AFRY CZ s.r.o., MAGISTRŮ 1275/13, 140 00 PRAHA 4, tel.: +420 277 005 500, www.afry.cz

HLAVNÍ INŽENÝR PROJEKTU:	ZODPOVĚDNÝ PROJEKTANT:	VYPRACOVAL:	KONTROLOVAL:
Ing. JAKUB VYHNÁLÍK	Ing. PETR ČECH	Ing. ERIK LOMPART	Ing. VÁCLAV BARTŮNĚK

NÁZEV PROJEKTU: II/244 MĚŠICE I/9 - BYŠICE I/16 - 1. ETAPA

ČÁST:	OPRAVA SILNICE II/244 - ÚSEK KM 4,870-6,370
STAVEBNÍ OBJEKT:	SO 105.1 - km 4,870 - 6,370
PŘÍLOHA:	KOORDINAČNÍ SITUAČNÍ VÝKRES SO 105.1 - 1. ČÁST

KRAJ:	STŘEDOČESKÝ KRAJ	ČÁST:	PŘÍLOHA Č.:	ČÍSLO PARE:
DATUM:	08/2022	C	4.6	
STUPEŇ:	PDPS			
MĚŘÍTKO:	1:1000			
Č. ZAKÁZKY:	2021/0139			