DRUHOVÁ SKLADBA DŘEVIN - KOSTELEC NAD LABEM

STROMY

český název	vědecký název	spon (m)	zkratka	počet (ks)
javor babyka	*Acer campestre*	30	Ac.ca.	30
javor mléč	*Acer platanoides*	10	Ac.pl.	10
			celkem (ks)	**40**

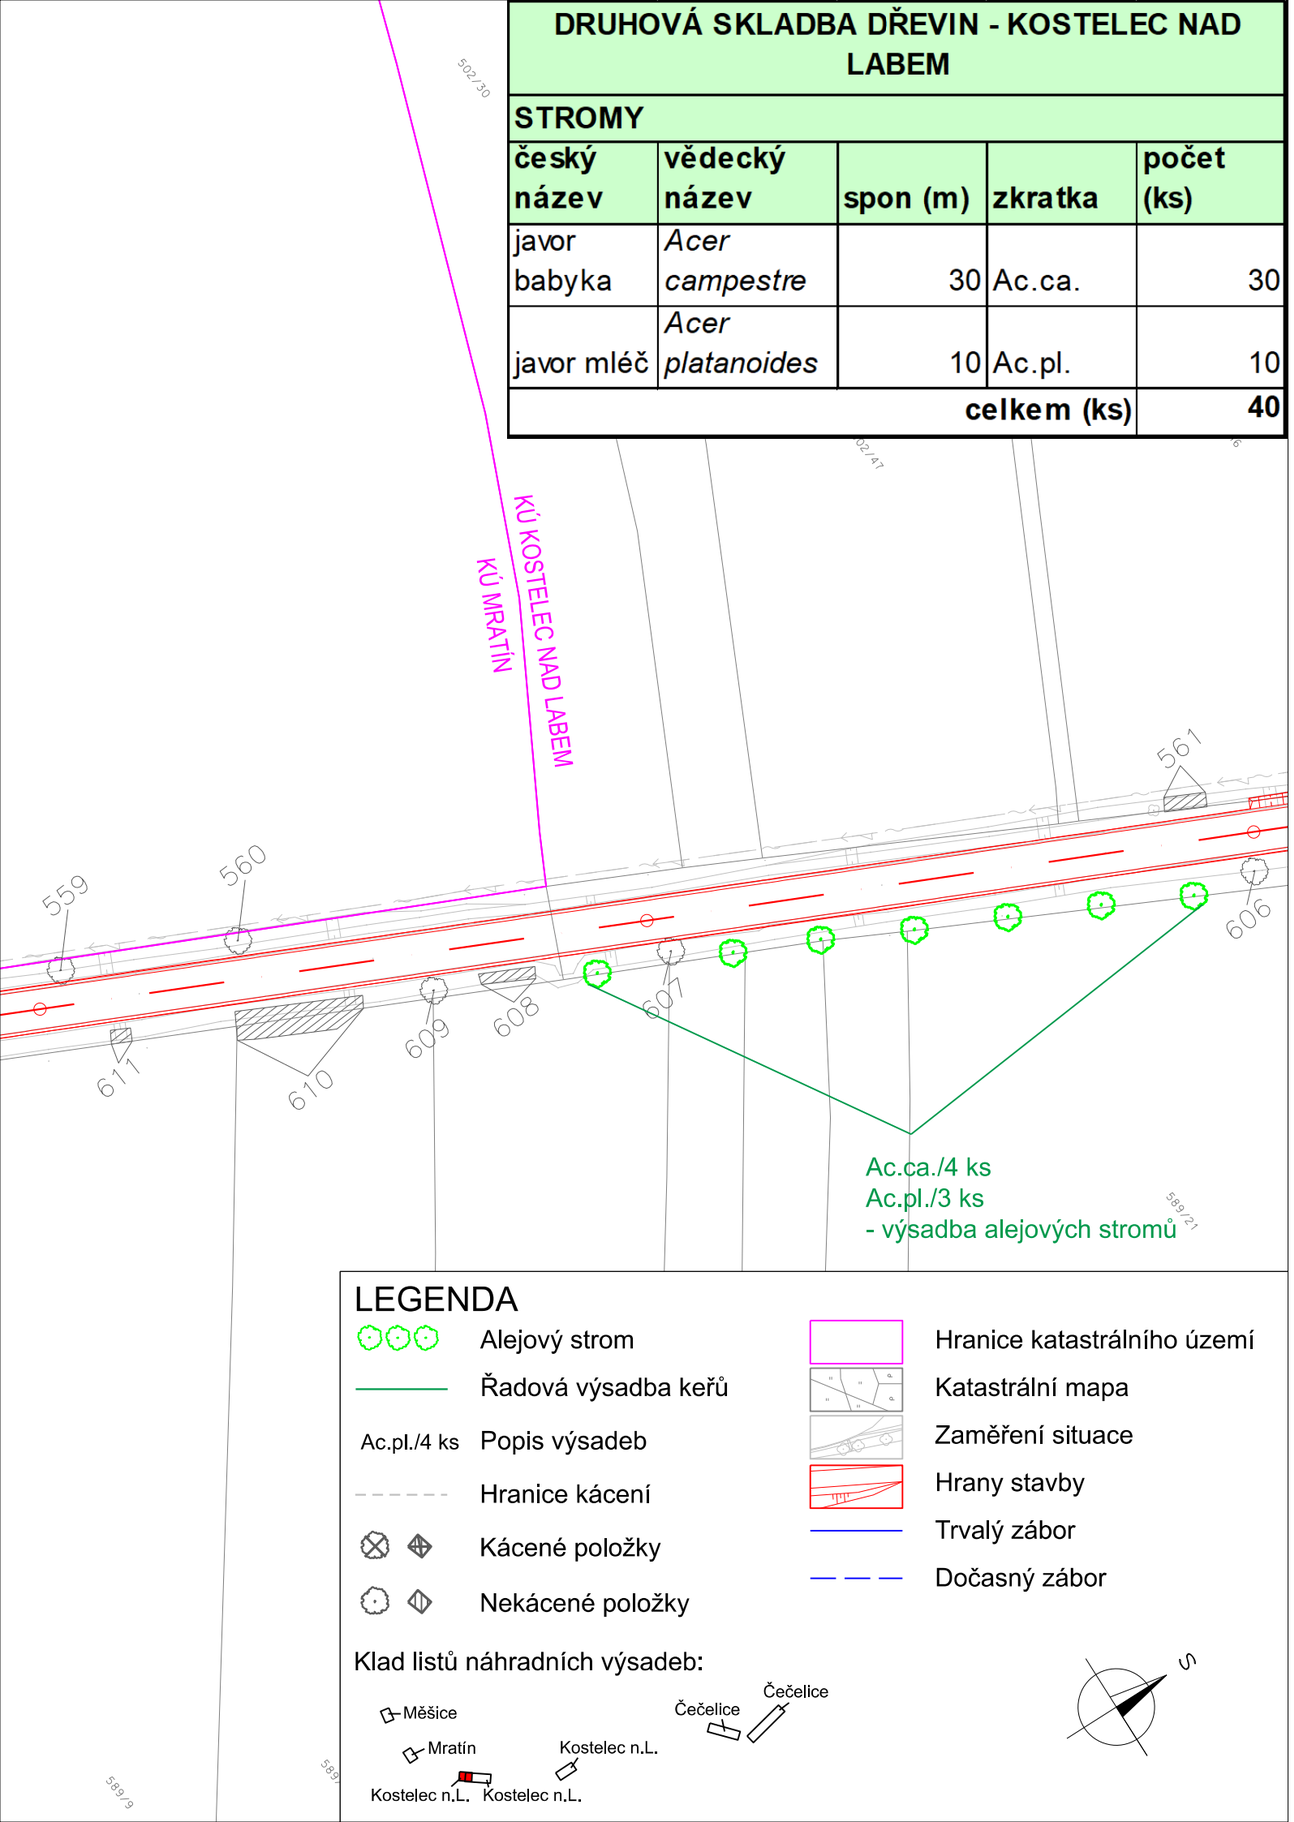

NÁZEV STAVBY:

II/244 MĚŠICE I/9 - BYŠICE I/16

ISPROFIN: XXXXX

OBJEDNATEL: Středočeský kraj — STŘEDOČESKÝ KRAJ, ZBOROVSKÁ 81/11, 150 21 PRAHA 5

ZASTOUPENÝ: LIBOR LESÁK, RADNÍ PRO OBLAST INVESTIC, MAJETKU A VEŘEJNÝCH ZAKÁZEK

ZHOTOVITEL: SPOLEČNOST AFSAG-PRISMOTT

HLAVNÍ INŽENÝR PROJEKTU: ING. JAKUB VYHNÁLEK

VEDOUCÍ SPOLEČNOSTI:	ÚČASTNÍK SPOLEČNOSTI:	ÚČASTNÍK SPOLEČNOSTI:	ÚČASTNÍK SPOLEČNOSTI:
AFRY CZ s.r.o. MAGISTRŮ 1275/13 140 00 PRAHA4 ČESKÁ REPUBLIKA	SAGASTA s.r.o. NOVODVORSKÁ 1010/14 142 00 PRAHA 4 ČESKÁ REPUBLIKA	Projekční kancelář PRIS spol. s.r.o. OSOVÁ 717/20 625 00 BRNO ČESKÁ REPUBLIKA	Mott MacDonald CZ, spol. s.r.o. NÁRODNÍ č.p. 984/15 110 00 PRAHA 1 ČESKÁ REPUBLIKA

SOUŘADNICOVÝ S-JTSK, VÝŠKOVÝ SYSTÉM Bpv

OBJEDNATEL:	ZHOTOVITEL:
Středočeský kraj STŘEDOČESKÝ KRAJ ZBOROVSKÁ 81/11 150 21 PRAHA 5	AFRY AFRY CZ s.r.o. MAGISTRŮ 1275/13 140 00 PRAHA 4 tel.: +420 277 005 500 www.afry.cz

HLAVNÍ INŽENÝR PROJEKTU:	ZODPOVĚDNÝ PROJEKTANT:	VYPRACOVAL:	KONTROLOVAL:
Ing. JAKUB VYHNÁLEK	Ing. TOMÁŠ DANĚK	Ing. TOMÁŠ DANĚK	Ing. VÁCLAV BARTŮNĚK

NÁZEV PROJEKTU:

II/244 MĚŠICE I/9 - BYŠICE I/16 - 1. ETAPA

ČÁST:	DOKUMENTACE OBJEKTŮ			
STAVEBNÍ OBJEKT:	SO 802.51 Vegetační úpravy km 4,870-6,370			
PŘÍLOHA:	Situace			
KRAJ:	STŘEDOČESKÝ KRAJ	ČÁST:	PŘÍLOHA Č.:	ČÍSLO PARE:
DATUM:	08/2022	D.5	2	
STUPEŇ:	PDPS			
MĚŘÍTKO:	1:1000			
Č. ZAKÁZKY:	2021/0139			