




PRŮTAH OBCÍ
MO2 -/7,5/50
S 7,5/90
M 1:50

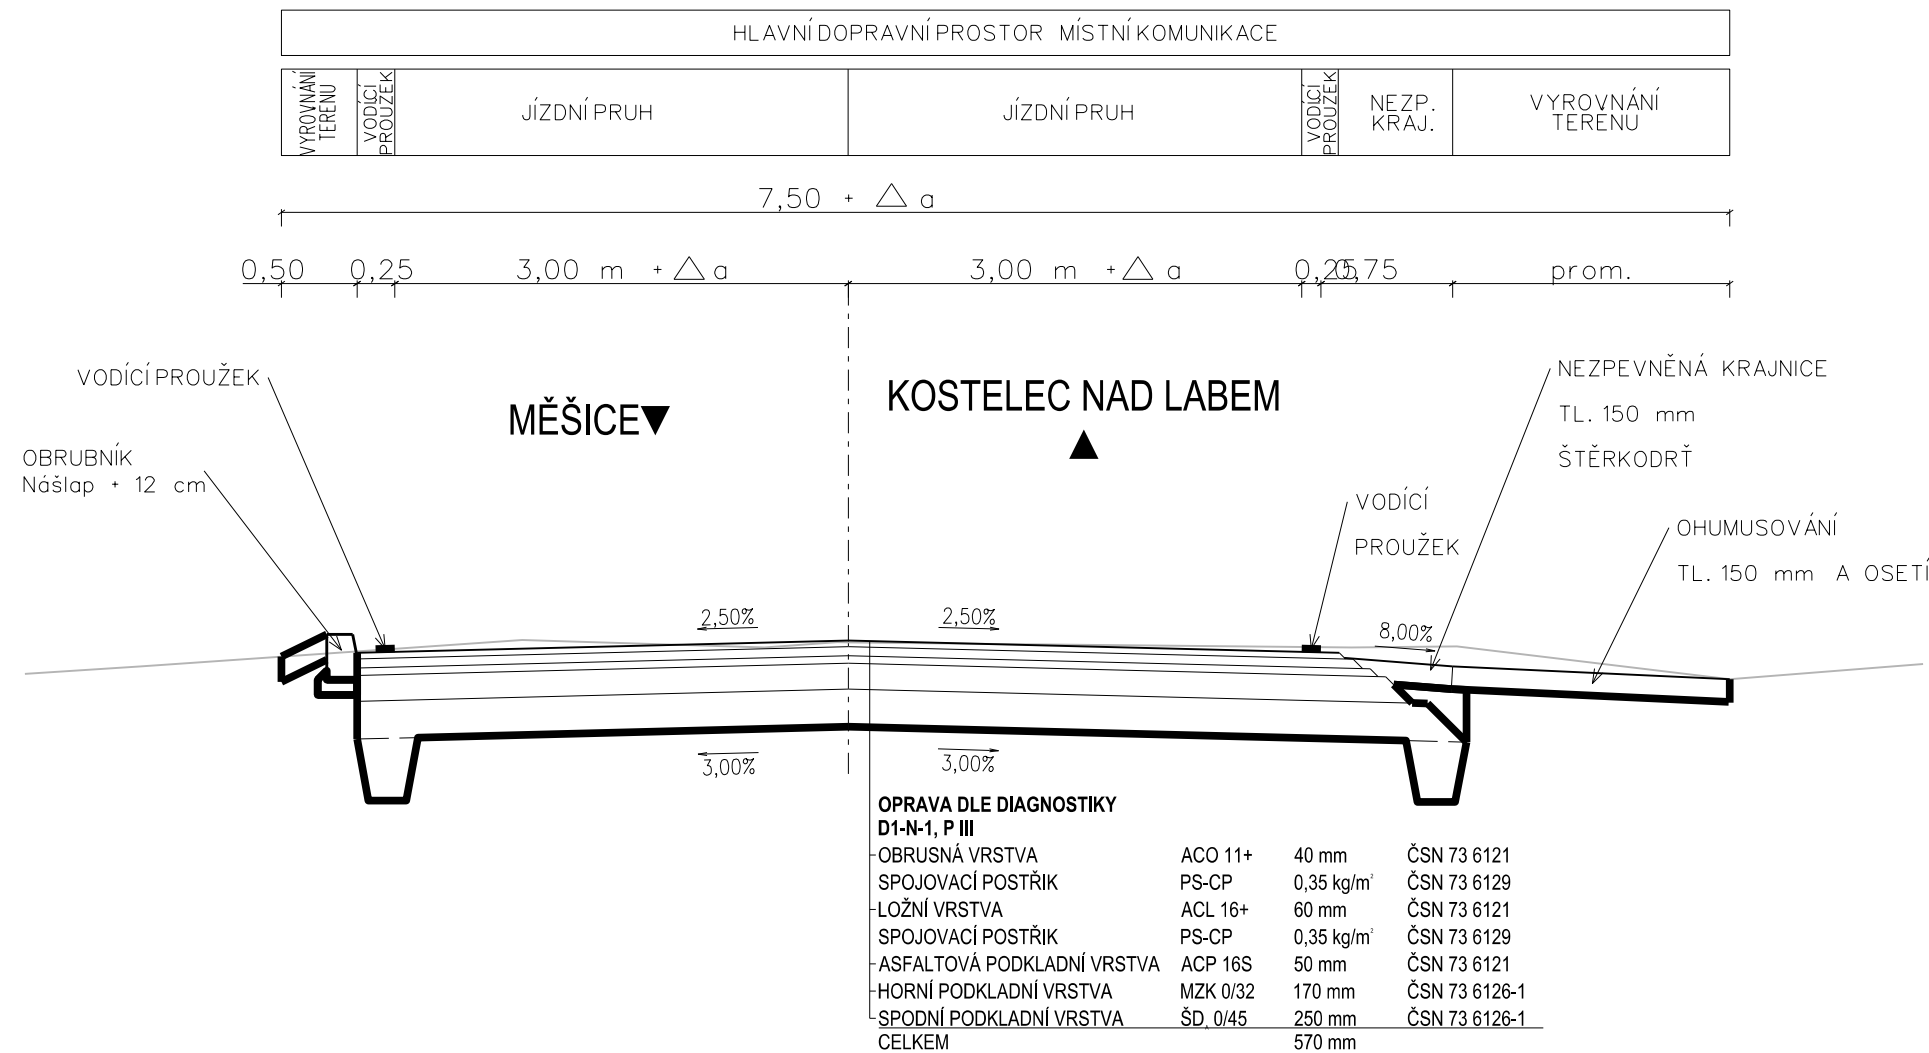

DETAIL NAPOJENÍ
M 1:10

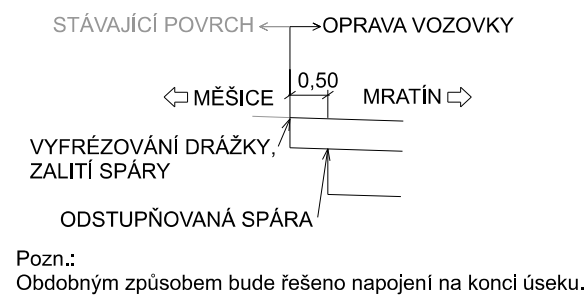



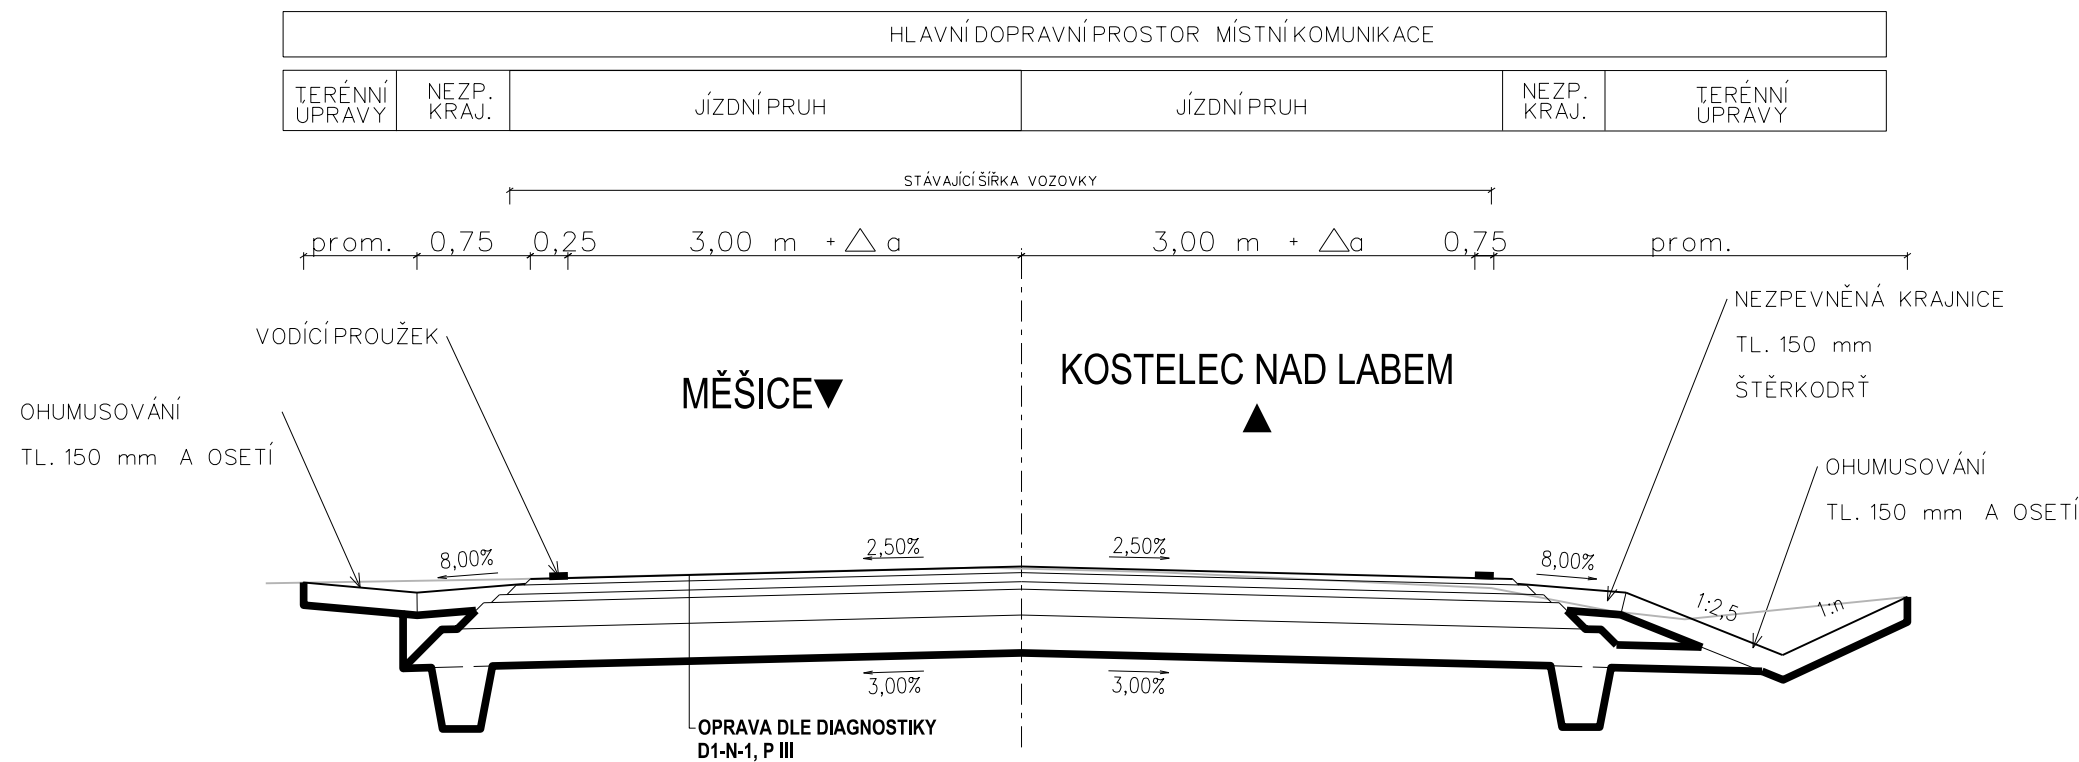


KM 3,278 – 3,440
PROČIŠTĚNÍ PŘÍKOPŮ
M 1:50



| | | | |
|---|--|---|---|
| NÁZEV STAVBY: | | | |
| II/244 MĚŠICE I/9 - BYŠICE I/16 | | | |
| ISPROFIN: | | XXXXX | |
| OBJEDNATEL: | | ZASTOUPENÝ: | |
| <div>Středočeský kraj</div> | | STŘEDOČESKÝ KRAJ LIBOR LESÁK | |
| ZBOROVSKÁ 81/11 150 21 PRAHA 5 | | RADNÍ PRO OBLAST INVESTIC, MAJETKU A VEŘEJNÝCH ZAKÁZEK | |
| ZHOTOVITEL: | | | |
| SPOLEČNOST AFSAG-PRISMOTT | | | |
| HLAVNÍ INŽENÝR PROJEKTU: | | | |
| ING. JAKUB VYHNÁLEK | | | |
| VEDOUCÍ SPOLEČNOSTI: | ÚČASTNÍK SPOLEČNOSTI: | ÚČASTNÍK SPOLEČNOSTI: | ÚČASTNÍK SPOLEČNOSTI: |
| <div> AFRY AFRY CZ s.r.o. MAGISTRŮ 1275/13 140 00 PRAHA4 ČESKÁ REPUBLIKA</div> | <div> SAGASTA SAGASTA s.r.o. NOVODVORSKÁ 1010/14 142 00 PRAHA 4 ČESKÁ REPUBLIKA</div> | <div> PROJEKČNÍ KANCELÁŘ PRIS spol. s r. o. OSOVA 20, 625 00 BRNO Projekční kancelář PRIS spol. s.r.o. OSOVA 717/20 625 00 BRNO ČESKÁ REPUBLIKA</div> | <div> MOTT MACDONALD Mott MacDonald CZ, spol. s.r.o. NÁRODNÍ č.p. 984/15 110 00 PRAHA 1 ČESKÁ REPUBLIKA</div> |

SOUŘADNICOVÝ S-JTSK, VÝŠKOVÝ SYSTÉM Bpv

| | | | | |
|--|---|--|--|-------------|
| OBJEDNATEL: Středočeský kraj ZBOROVSKÁ 81/11 150 21 PRAHA 5 | | ZHOTOVITEL:  AFRY MAGISTRŮ 1275/13 140 00 PRAHA 4 tel.: +420 277 005 500 www.afry.cz | | |
| HLAVNÍ INŽENÝR PROJEKTU:  Ing. JAKUB VYHNÁLEK | ZODPOVĚDNÝ PROJEKTANT:  Ing. PETR ČECH | PROJEKTANT:  Ing. KATEŘINA SVOBODOVÁ | KONTROLA:  Ing. VÁCLAV BARTŮŇEK | |
| NÁZEV PROJEKTU: II/244 MĚŠICE I/9 - BYŠICE I/16 - 1. ETAPA | | | | |
| ČÁST: | OPRAVA SILNICE II/244 - ÚSEK KM 3,261-4,848 | | | |
| STAVEBNÍ OBJEKT: | SO 104 - MRATÍN | | | |
| PŘÍLOHA: | VZOROVÉ PŘÍČNÉ ŘEZY | | | |
| KRAJ: | STŘEDOČESKÝ KRAJ | ČÁST: | PŘÍLOHA Č.: | ČÍSLO PARE: |
| DATUM: | 10/2022 | D.4 | 4 | |
| STUPEŇ: | PDPS | | | |
| MĚŘÍTKO: | 1:50, 1:10 | | | |
| Č. ZAKÁZKY: | 2021/0139 | | | |