
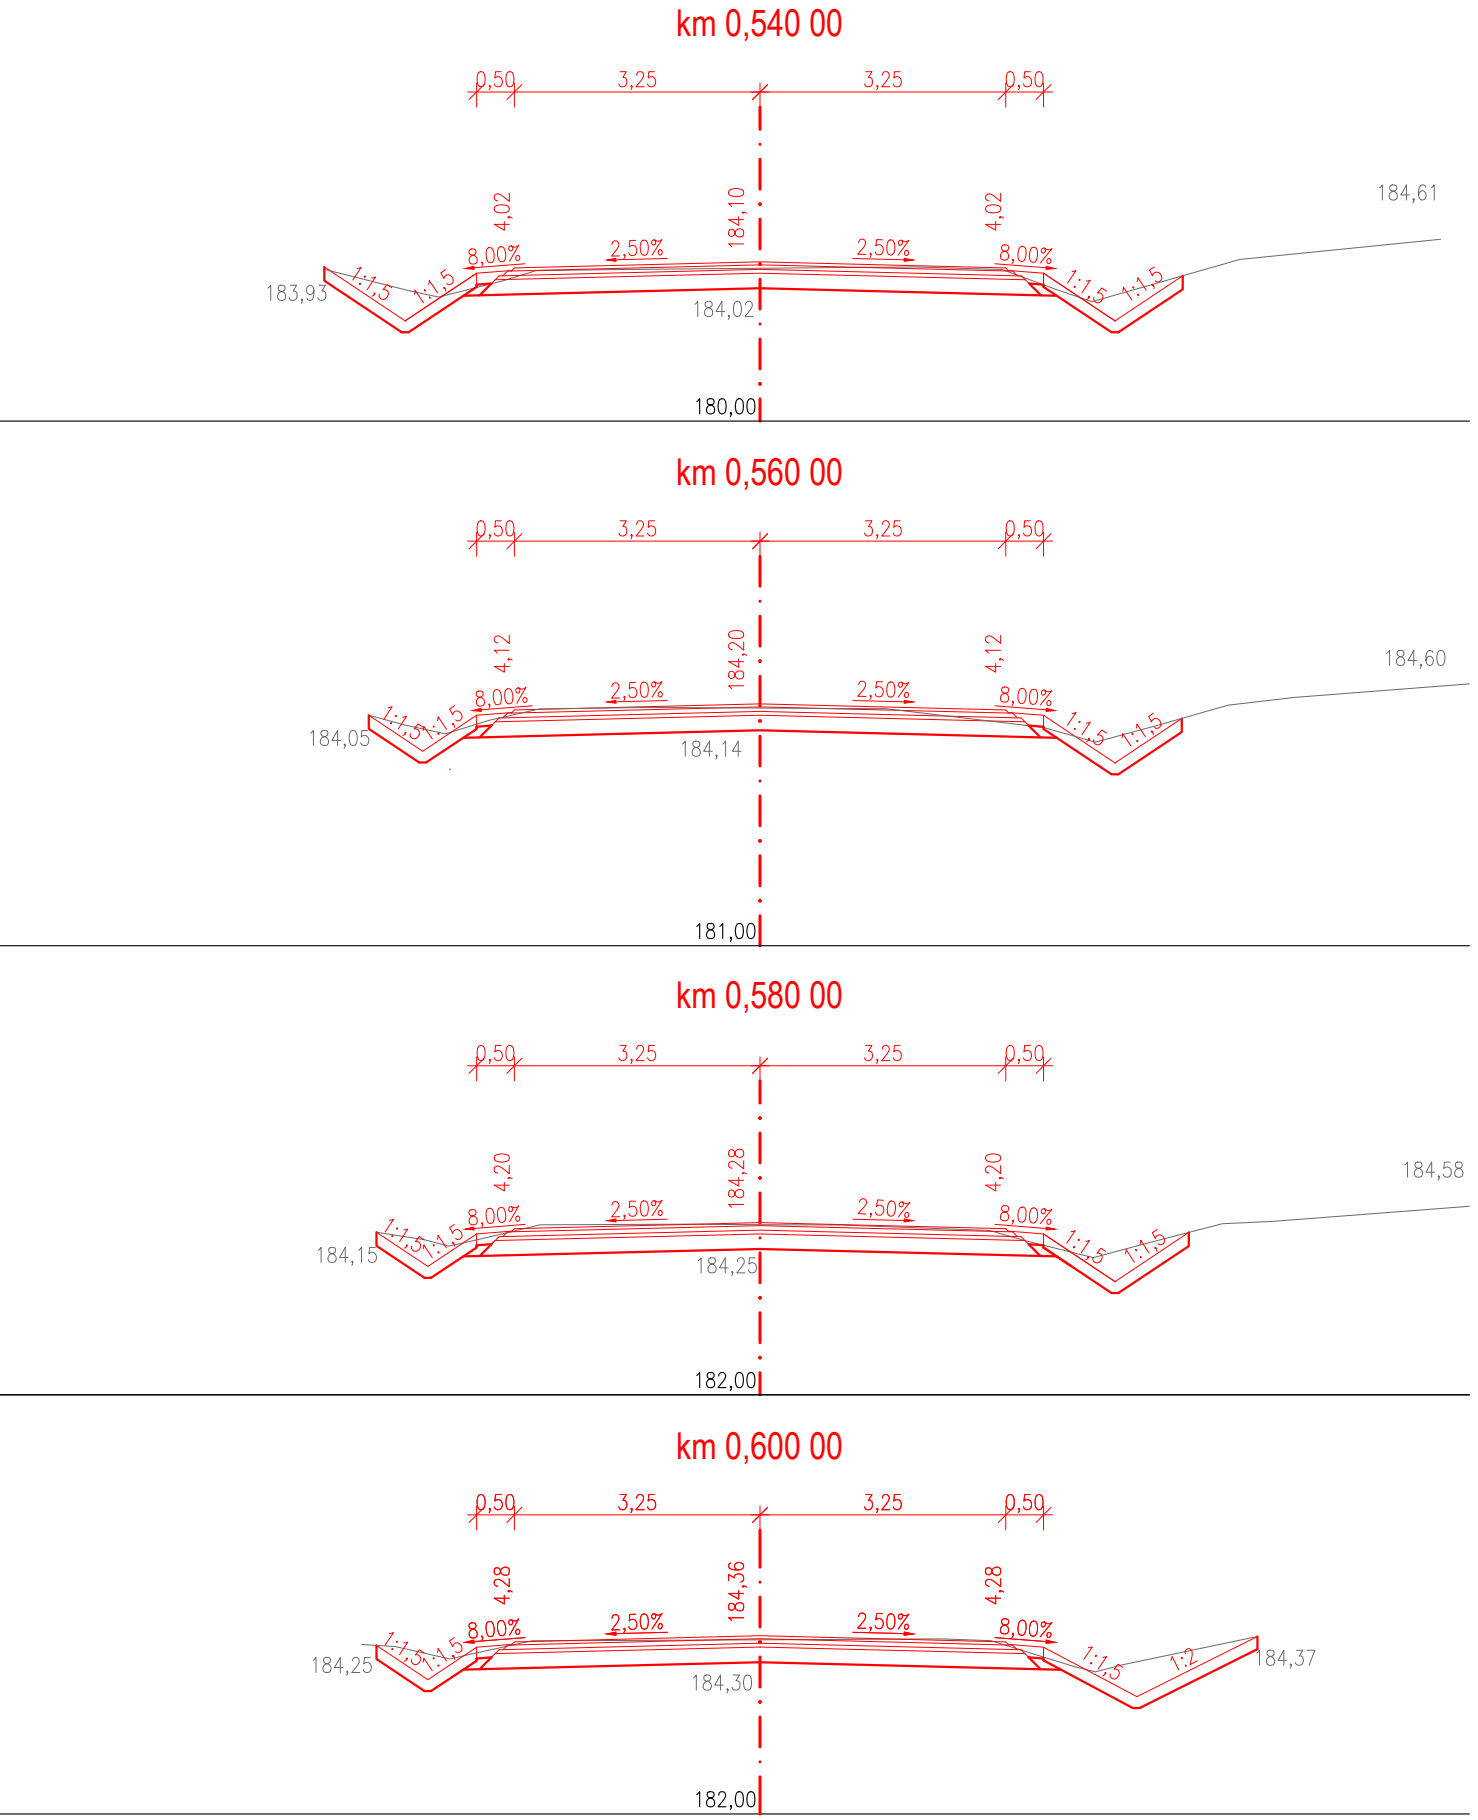
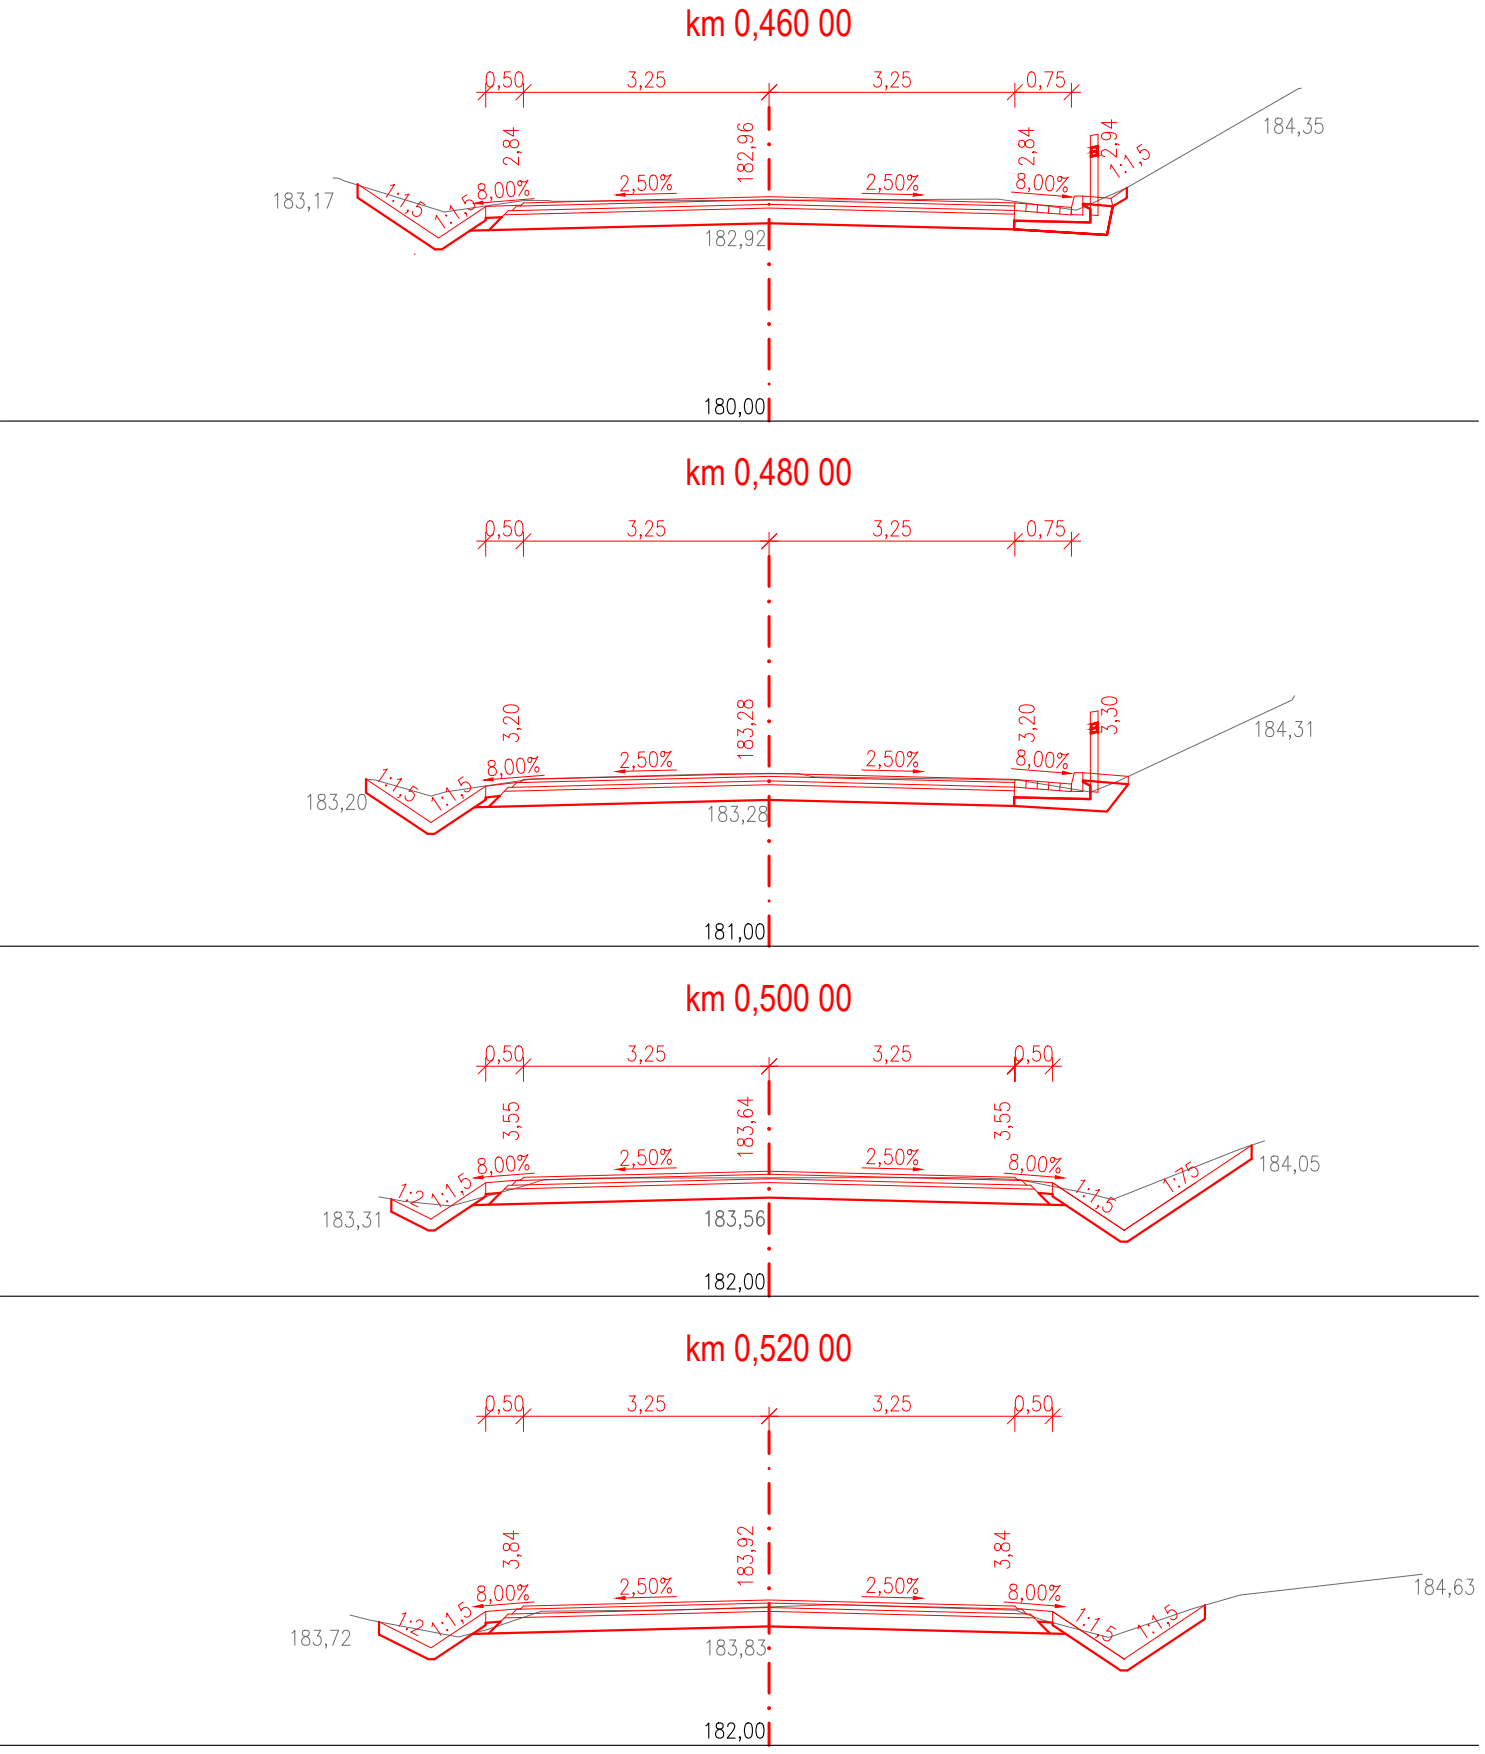
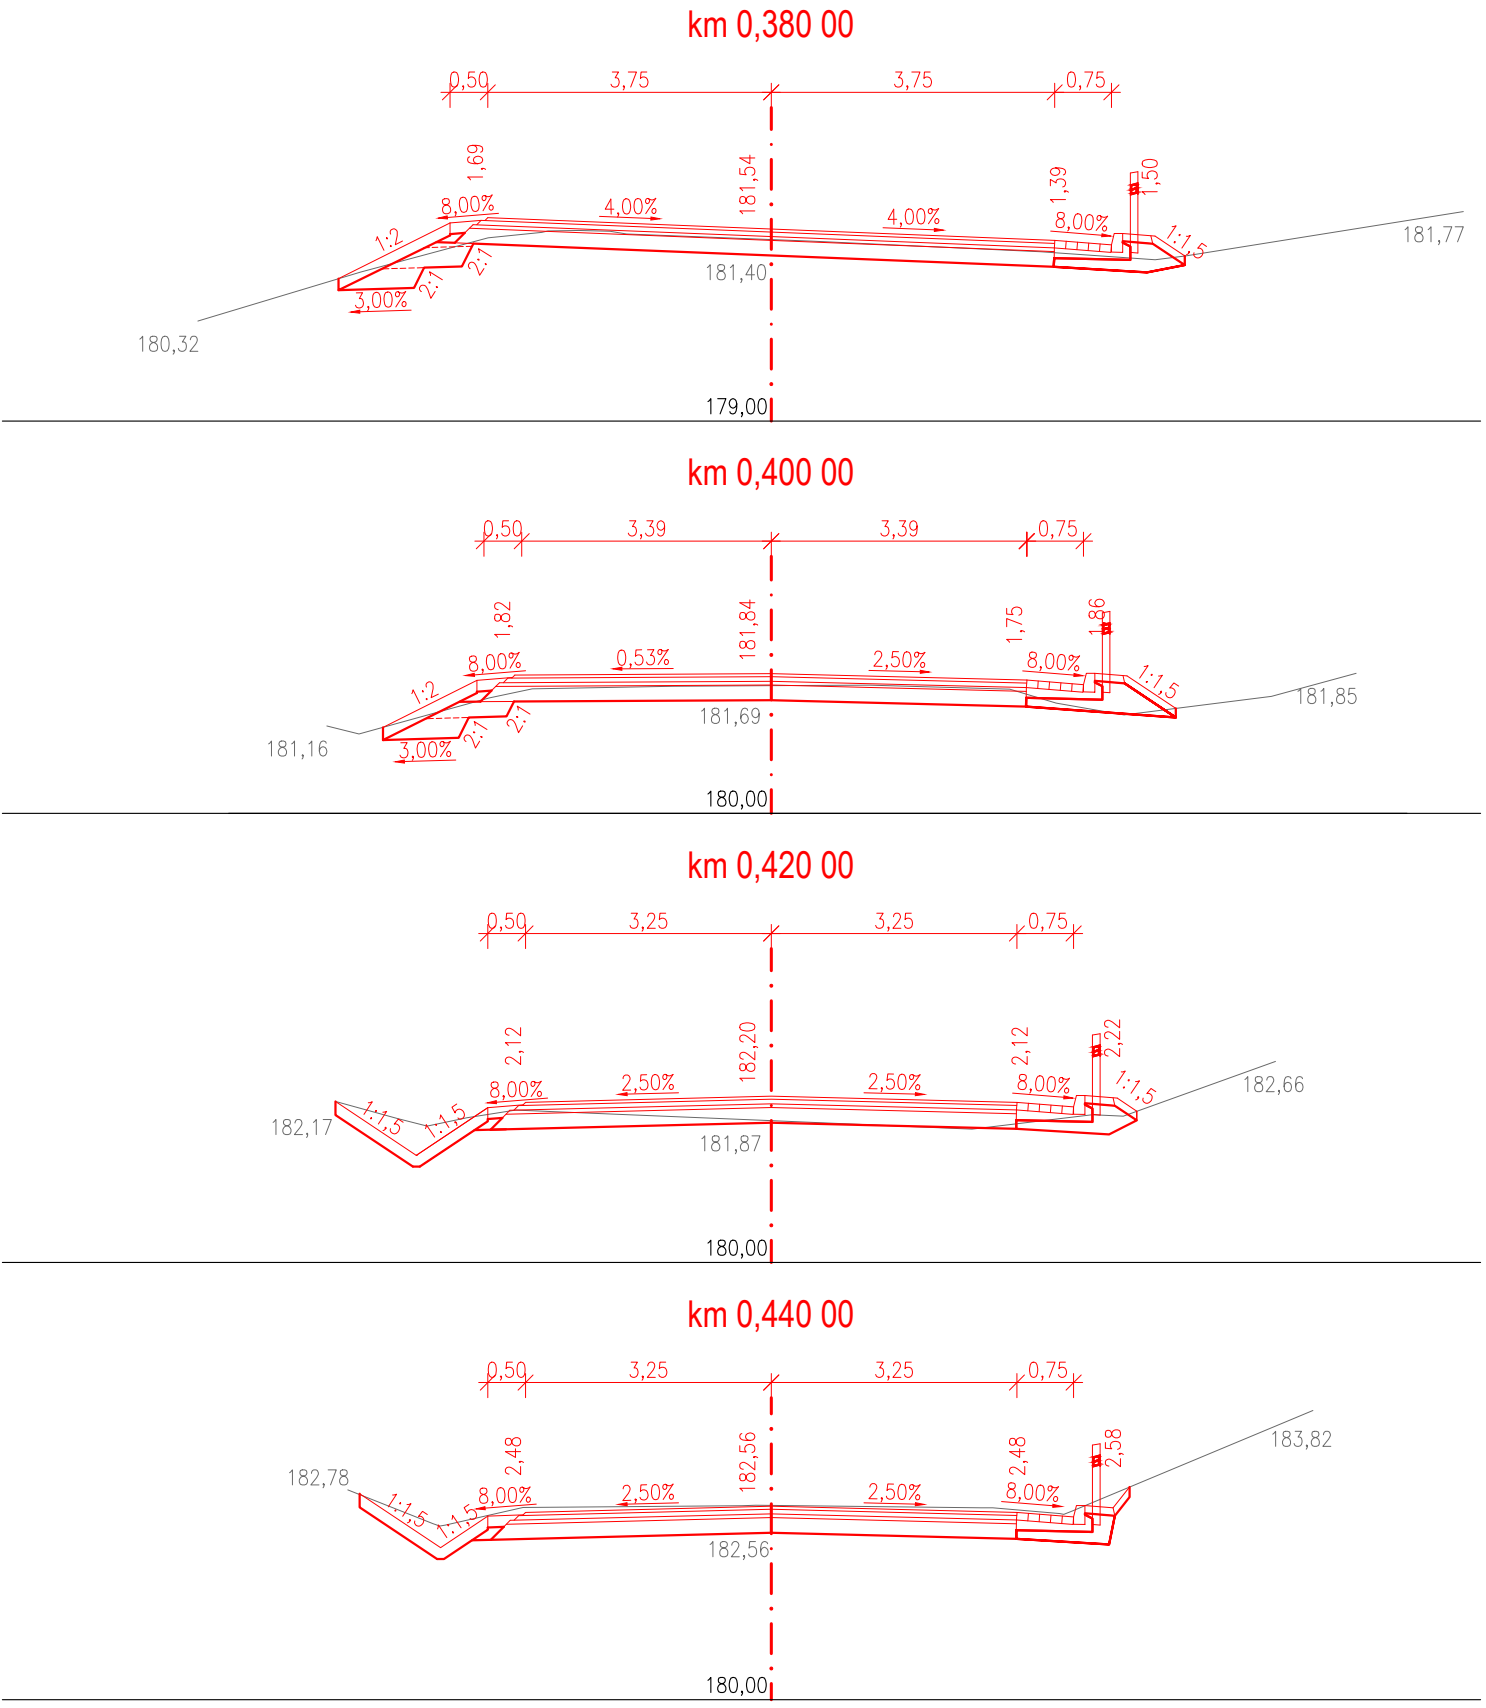


CHARAKTERISTICKÉ PŘÍČNÉ ŘEZY  
M 1:100

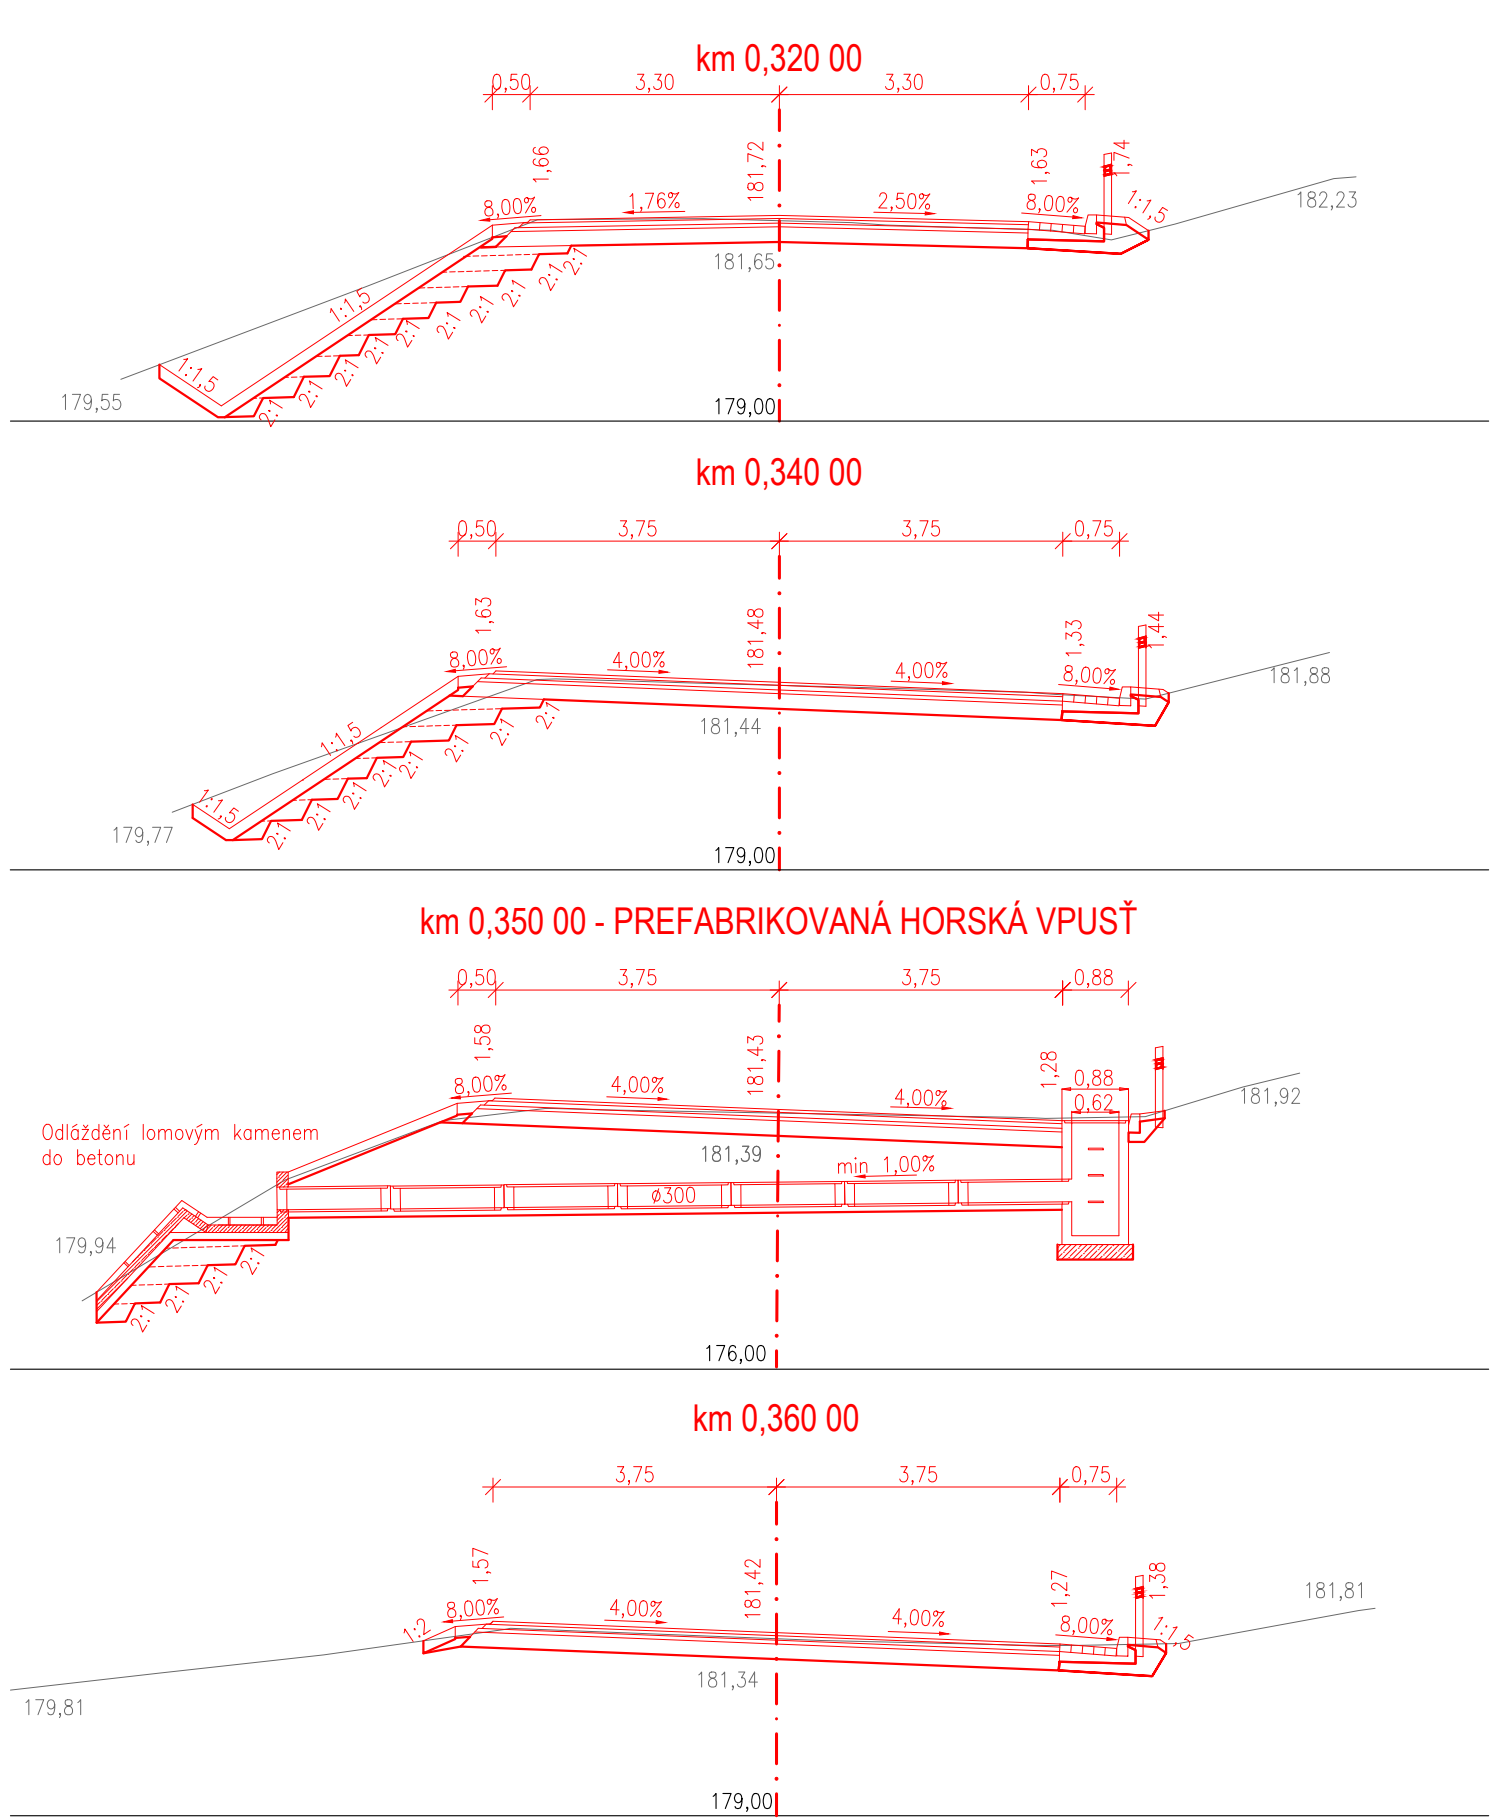

NÁZEV STAVBY:

II/244 MĚŠICE I/9 - BYŠICE I/16

ISPROFIN:

XXXXX

OBJEDNATEL:

Středočeský kraj

STŘEDOČESKÝ KRAJ

LIBOR LESÁK

ZBOROVSKÁ 81/11

150 21 PRAHA 5

RADNÍ PRO OBLAST INVESTIC, MAJETKU A VEŘEJNÝCH ZAKÁZEK

ZHOTOVITEL:

SPOLEČNOST AFSAG-PRISMOTT

HLAVNÍ INŽENÝR PROJEKTU:

ING. JAKUB VYHNÁLEK

VEDOUČÍ SPOLEČNOSTI:

AFRY

AFRY CZ s.r.o.

MAGISTRŮ 1275/13  
140 00 PRAHA 4  
ČESKÁ REPUBLIKA

SAGASTA

SAGASTA s.r.o.

NOVODVORSKÁ 1010/14  
142 00 PRAHA 4  
ČESKÁ REPUBLIKA

PRIS

PROJEKČNÍ KANCELÁŘ PRIS spol. s r. o.

OSOVA 20, 625 00 BRNO

M

MOTT MACDONALD

Mott MacDonald CZ, spol. s r.o.

NÁRODNÍ č.p. 984/15  
110 00 PRAHA 1  
ČESKÁ REPUBLIKA

SOUŘADNICOVÝ S-JTSK, VÝŠKOVÝ SYSTÉM Bpv

OBJEDNATEL:

Středočeský kraj

STŘEDOČESKÝ KRAJ

ZBOROVSKÁ 81/11  
150 21 PRAHA 5

ZHOTOVITEL:

AFRY

AFRY CZ s.r.o.

MAGISTRŮ 1275/13  
140 00 PRAHA 4  
tel.: +420 277 005 500  
www.afry.cz

HLAVNÍ INŽENÝR PROJEKTANT:

Ing. JAKUB VYHNÁLEK

Ing. PETR ČECH

VYPRACOVAL:

Ing. ERÍK LOMPART

KONTROLOVAL:

Ing. VÁCLAV BARTŮNEK

NÁZEV PROJEKTU:

II/244 MĚŠICE I/9 - BYŠICE I/16 - 1. ETAPA

ČÁST:

OPRAVA SILNICE II/244 - ÚSEK KM 4,870-6,370

STAVEBNÍ OBJEKT:

SO 105.1 - km 4,870 - 6,370

PŘÍLOHA:

CHARAKTERISTICKÉ PŘÍČNÉ ŘEZY

KRAJ:

STŘEDOČESKÝ KRAJ

DATUM:

08/2022

STUPEŇ:

PDPS

MĚŘÍTKO:

1:100

Č. ZAKÁZKY:

2021/0139

ČÁST:

D.5

PŘÍLOHA Č.:

5.2

ČÍSLO PARE: