

Váš dopis zn.: 2021338068
Ze dne: 26. 05. 2021
Naše značka: SPU 191986/2021
Spisová zn.: SZ SPU 191986/2021

Vyřizuje.: Ing. Jana Krivská
Tel.: 606 041 140
ID DS: z49per3
E-mail: j.krivska@spucr.cz

Datum: 10. 06. 2021

AFRY CZ s.r.o.
Sandra Juchymová
Magistrů 1275/13
140 00 Praha

DS

Vyjádření k existenci sítí v místě akce „2021/0139 II/244 Měšice – Byšice – úsek II“

Dne 27. 5. 2021 jsme od Vás obdrželi žádost o vyjádření k existenci sítí v místě akce „2021/0139 II/244 Měšice – Byšice – úsek II“ v k. ú. Sluhy, Mratín a Kostelec nad Labem.

K výše uvedenému Vám sdělujeme:

V zájmovém území plánované akce **evidujeme** stavbu vodního díla – hlavní odvodňovací zařízení (HOZ), která je v majetku státu a příslušnosti hospodařit Státního pozemkového úřadu.

Jedná se o tuto stavbu umístěnou dle vyznačení v přiložené situaci:

Ozn.	název HOZ	ID (-11201000)	druh HOZ	délka (km)	rok pořízení
HOZ	odpad K1	1060000479	otevřené	1,015	1971

Dle nám dostupných informací se zde **nachází** i podrobné odvodňovací zařízení (POZ), které je příslušenstvím pozemků.

Údaje o POZ (investicích do půdy za účelem zlepšení půdní úrodnosti) jsou neaktualizovanými historickými daty, která pořídila Zemědělská vodohospodářská správa digitalizací analogových map 1 : 10 000. Vzhledem k tomu, že neexistuje evidence meliorací (odvodnění a závlah) a jejich následných změn (zrušení, rozšíření) od doby pořízení těchto dat (zákresy do map provedeny v 90. letech, jejich následná digitalizace proběhla přibližně v letech 2003-2007), nemusí proto tato data odpovídat skutečnému rozsahu meliorací na jednotlivých pozemcích. Údaje jsou k dispozici ke stažení na Portálu farmáře (<http://eagri.cz/public/web/mze/farmar/LPIS/data-melioraci/>) ve formátu shp a jsou také zobrazeny v LPIS ve vrstvě LPIS/Životní prostředí/Nitrátová směrnice/Uložení hnojiv – detail/Meliorace.

Toto vyjádření se vydává za SPÚ, odbor vodohospodářských staveb, z titulu vlastníka technické infrastruktury (staveb k vodohospodářským melioracím), pouze jako informace o existenci sítí a není určené pro vydání jakéhokoliv povolení.

Toto vyjádření je platné 5 let od data vydání.


S pozdravem

Ing. Zuzana Hančáková
Digitálně podepsal Ing.
Zuzana Hančáková
Datum: 2021.06.10
12:07:12 +02'00'

Ing. Zuzana Hančáková
vedoucí oddělení VHS Hradec Králové
Státního pozemkového úřadu

Příloha
Situace HOZ

SITUACE HOZ
— OTEVŘENÝ KANÁL

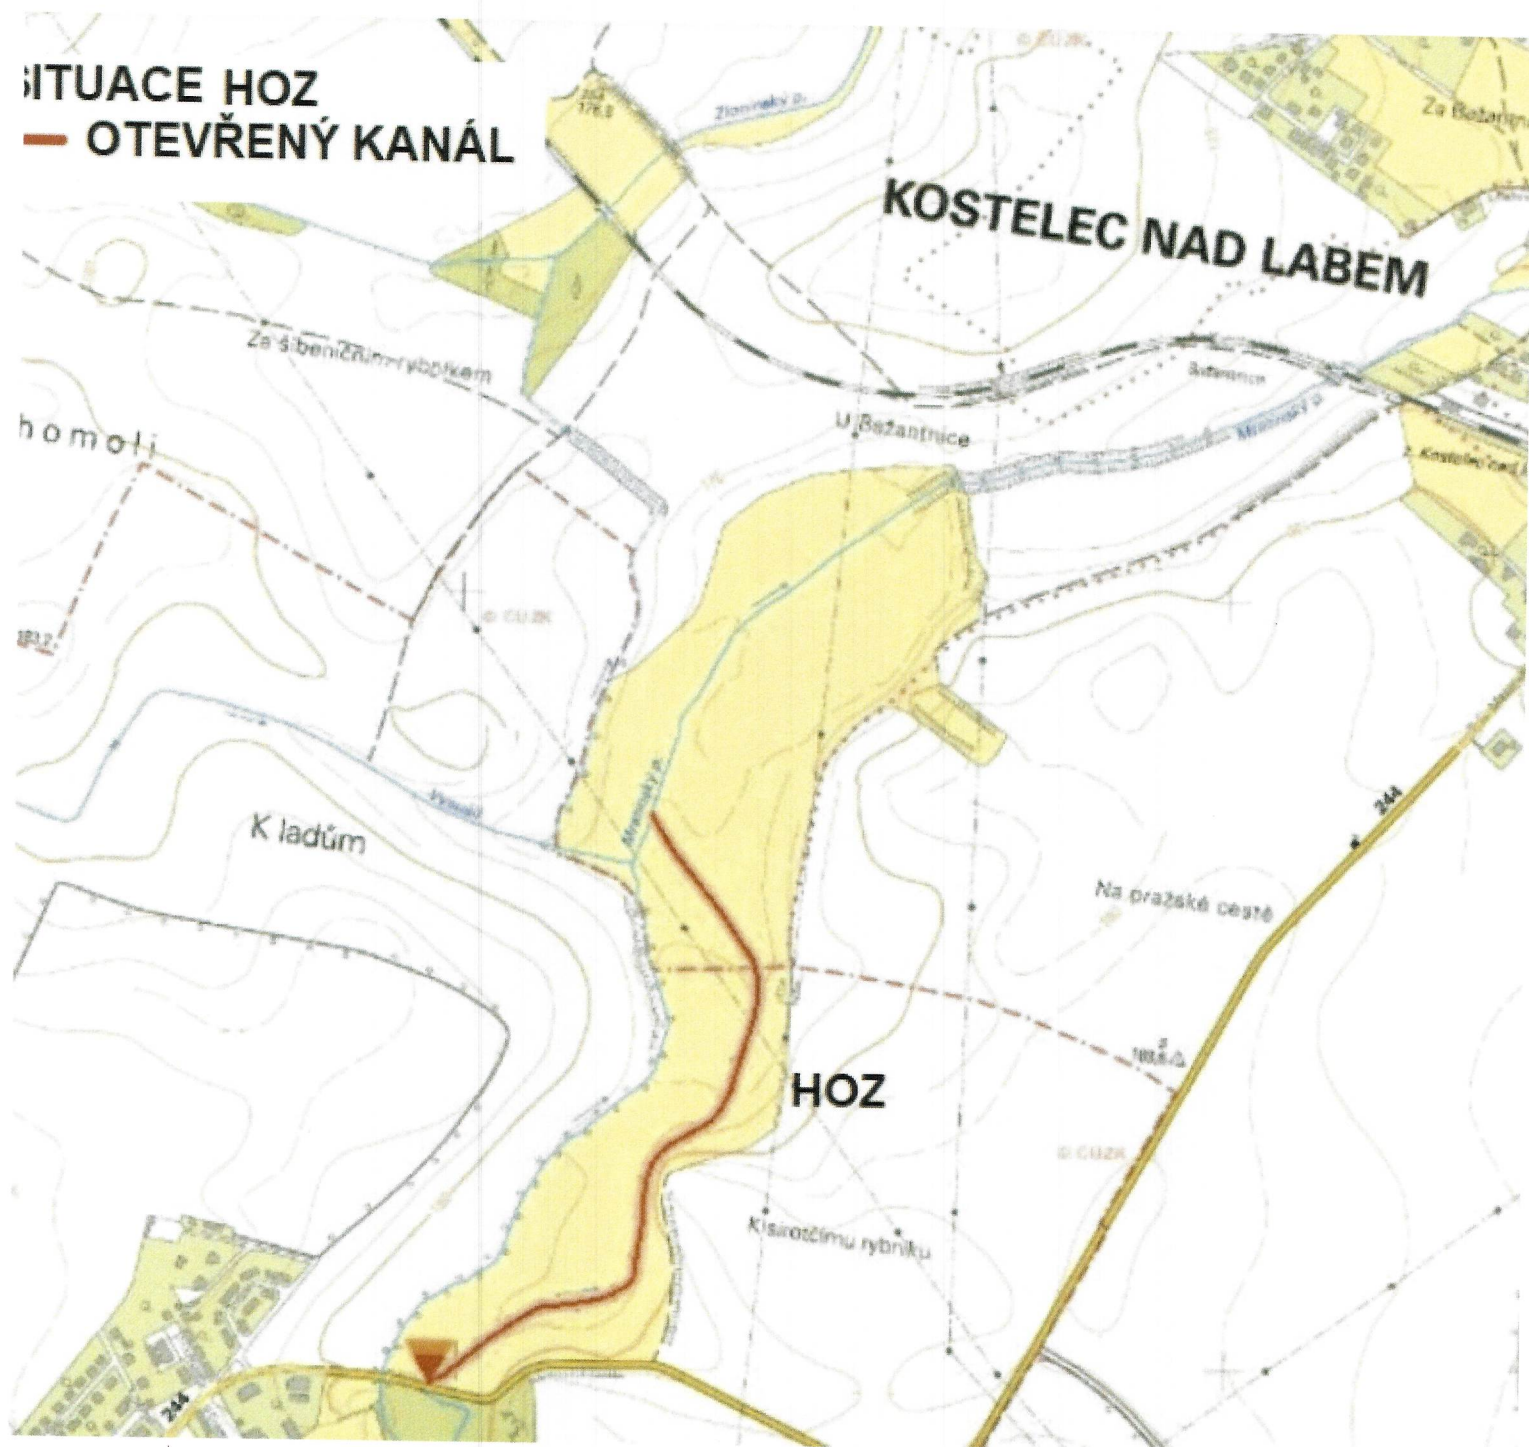



Datová schránka: ay4ur5q, AFRY CZ s.r.o.
Uživatel: Adéla Dianová

Přijatá zpráva - Detail zprávy

Předmět: Kostelec nad Labem, Mratín, Sluhy; vyjádření
ID zprávy: 917218014
Typ zprávy: Přijatá datová zpráva
Stav zprávy: Doručená
Datum a čas: 10. 6. 2021 v 14:33:56

Odesílatel: Státní pozemkový úřad, Husinecká 1024/11a, 13000 Praha 3, CZ
ID schránky: z49per3
Typ schránky: Orgán veřejné moci
Odesílající osoba: Spisová aplikace

Zmocnění: Nežadáno
Naše čís. jednací: SPU 191986/2021
Naše spisová zn.: SZ SPU 191986/2021/2
Vaše čís. jednací: Nežadáno
Vaše spisová zn.: Nežadáno
K rukám: Nežadáno
Do vlastních rukou: Ne
Zakázáno doručení fikcí: Ne

Přílohy:

Situace_HOZ.JPG (167,66 kB)
191986-2021_-
_Mesice_Bysice_Il244_usek_II_Mratin_site.pdf (315,89 kB)

Události zprávy:

10. 6. 2021 v 14:31:50 EV0: Datová zpráva byla podána.
10. 6. 2021 v 14:31:51 EV5: Datová zpráva byla dodána do datové schránky příjemce. Je-li příjemcem datové zprávy orgán veřejné moci vystupující v postavení orgánu veřejné moci, byla datová zpráva tímto okamžikem doručena.
10. 6. 2021 v 14:33:56 EV12: Přihlásila se pověřená osoba s právem přístupu ke zprávě ve smyslu § 8, odst. 6 zákona č. 300/2008 Sb., v platném znění. Datová zpráva je nyní doručena. Případné dřívější datum doručení fikcí nebo doručení dodáním do schránky orgánu veřejné moci není dotčeno.

AFRY CZ s.r.o.	
Praha	11 -06- 2021
došlo dne:	2408/PP 2252,
č.j.:	
přiděleno:	1084411018

