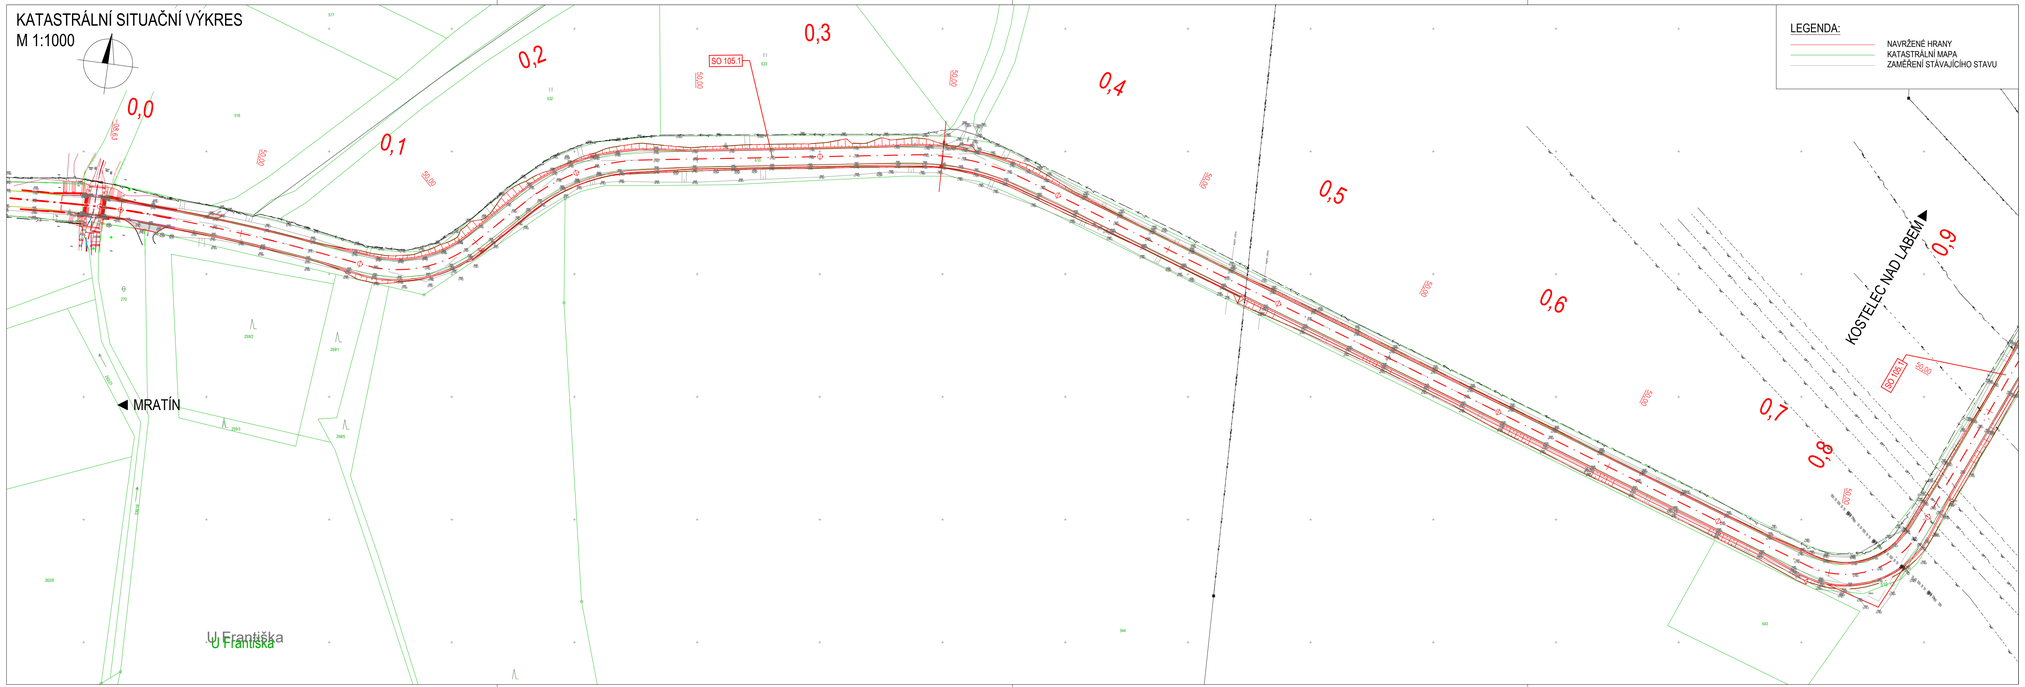

NÁZEV STAVBY:

II/244 MĚŠICE I/9 - BYŠICE I/16

ISPROFIN:	XXXXX
OBJEDNATEL:	STŘEDOČESKÝ KRAJ ZBOROVSKÁ 81/11 150 21 PRAHA 5
ZASTOUPENY:	LIBOR LESÁK RADNÍ PRO OBLAST INVESTIC, MAJETKU A VEŘEJNÝCH ZAKÁZEK
ZHOTOVITEL:	SPOLEČNOST AFSAG-PRISMOTT
HLAVNÍ INŽENÝR PROJEKTU:	ING. JAKUB VYHNÁLEK

VEDOUCÍ SPOLEČNOSTI:	ÚČASTNÍK SPOLEČNOSTI:	ÚČASTNÍK SPOLEČNOSTI:	ÚČASTNÍK SPOLEČNOSTI:
AFRY AFRY CZ s.r.o. MAGISTRŮ 1275/13 140 00 PRAHA 4 ČESKÁ REPUBLIKA	SAGASTA SAGASTA s.r.o. NOVODVORSKÁ 1010/14 142 00 PRAHA 4 ČESKÁ REPUBLIKA	PRIS Projekční kancelář PRIS spol. s.r.o. OSOVÁ 717/20 625 00 BRNO ČESKÁ REPUBLIKA	MOTT MACDONALD Mott MacDonald CZ, spol. s.r.o. NÁRODNÍ č.p. 984/15 110 00 PRAHA 1 ČESKÁ REPUBLIKA

SOUŘADNICOVÝ S-JTSK, VÝŠKOVÝ SYSTÉM Bpv

OBJEDNATEL:	ZHOTOVITEL:		
STŘEDOČESKÝ KRAJ ZBOROVSKÁ 81/11 150 21 PRAHA 5	AFRY CZ s.r.o. MAGISTRŮ 1275/13 140 00 PRAHA 4 tel.: +420 277 005 500 www.afry.cz		
HLAVNÍ INŽENÝR PROJEKTU:	ZODPOVĚDNÝ PROJEKTANT:	VYPRACOVAL:	KONTROLOVAL:
Ing. JAKUB VYHNÁLEK	Ing. PETR ČECH	Ing. ERIK LOMPART	Ing. VÁCLAV BARTŮNĚK

NÁZEV PROJEKTU:

II/244 MĚŠICE I/9 - BYŠICE I/16 - 1. ETAPA

ČÁST:	SITUAČNÍ VÝKRESY
STAVEBNÍ OBJEKT:	-
PŘÍLOHA:	KATASTRÁLNÍ SITUAČNÍ VÝKRES SO 105.1 - 1. ČÁST

		ČÁST:	PŘÍLOHA Č.:	ČÍSLO PARE:
KRAJ:	STŘEDOČESKÝ KRAJ	C	3.6	
DATUM:	10/2022			
STUPEŇ:	PDPS			
MĚŘÍTKO:	1:1000			
Č. ZAKÁZKY:	2021/0139			