
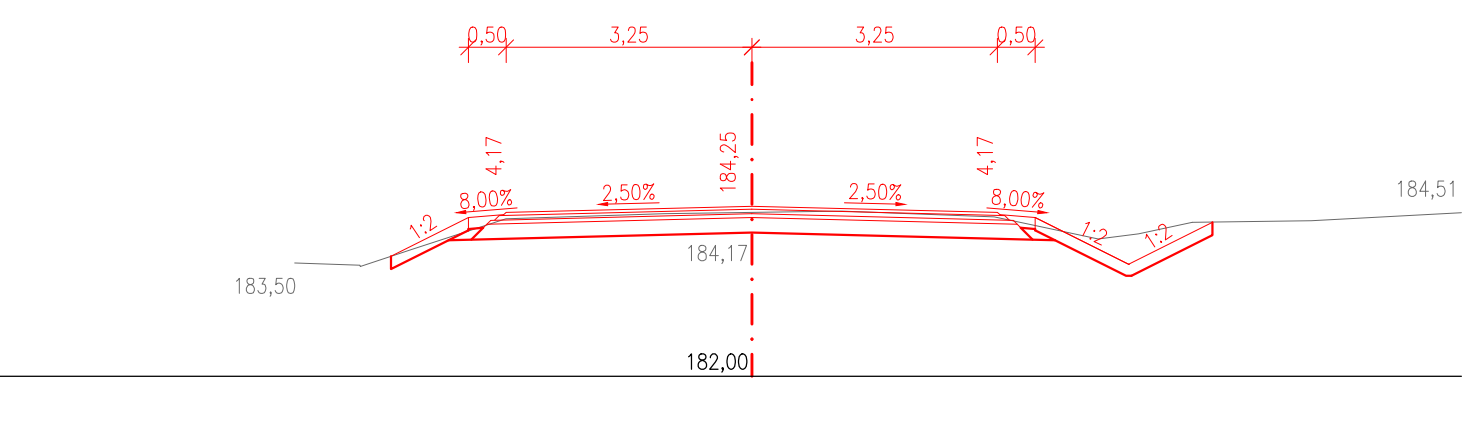
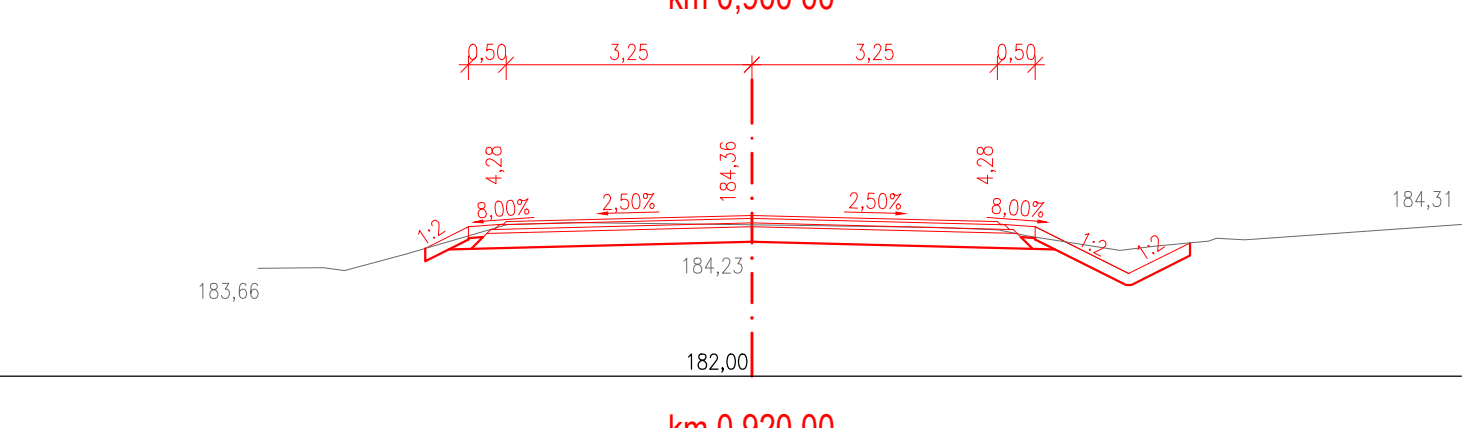
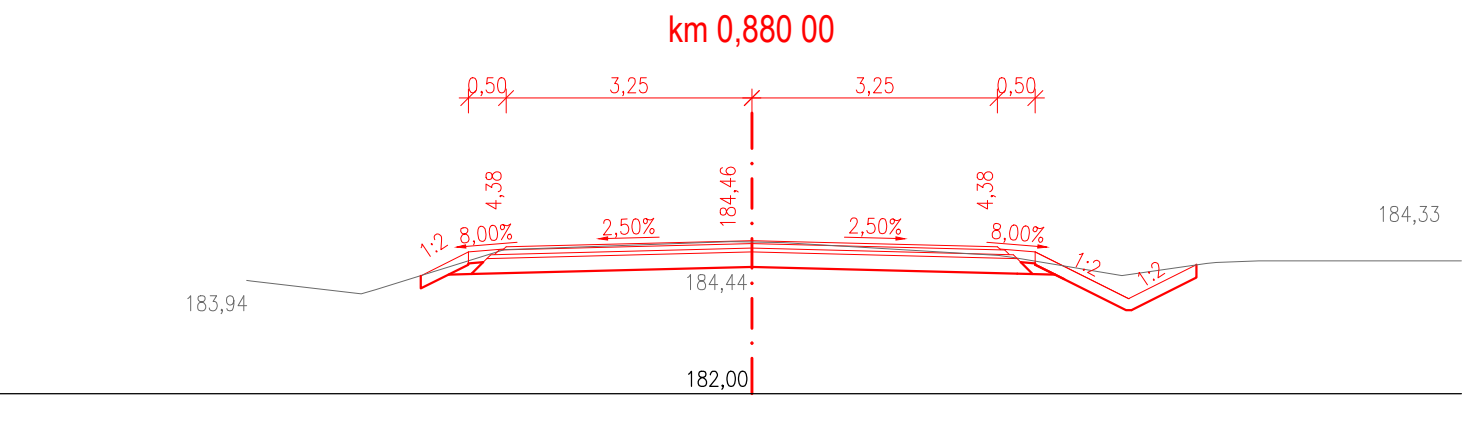
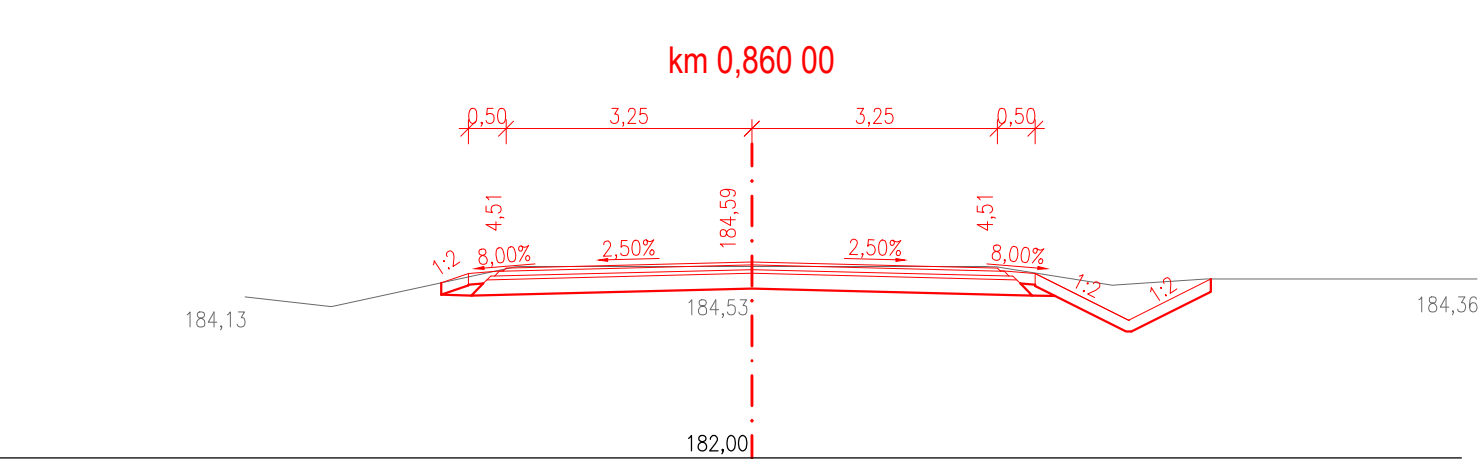
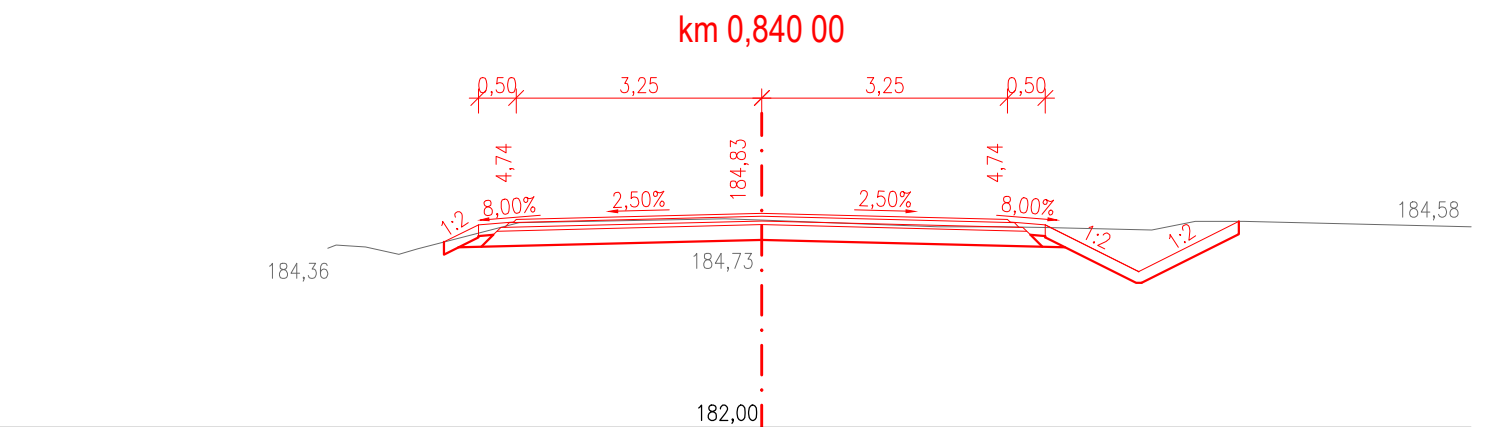
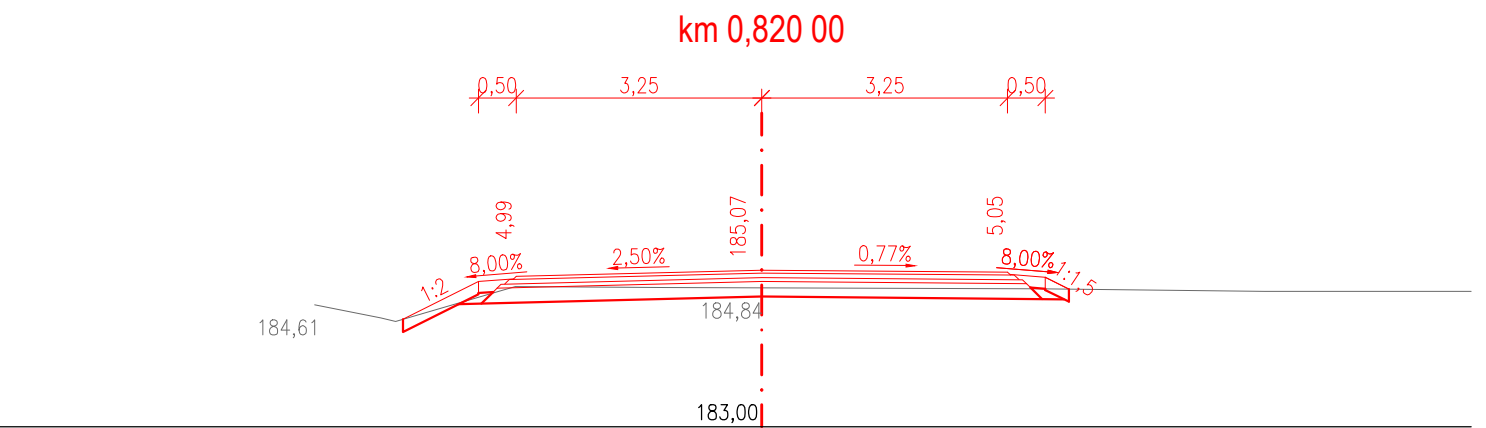
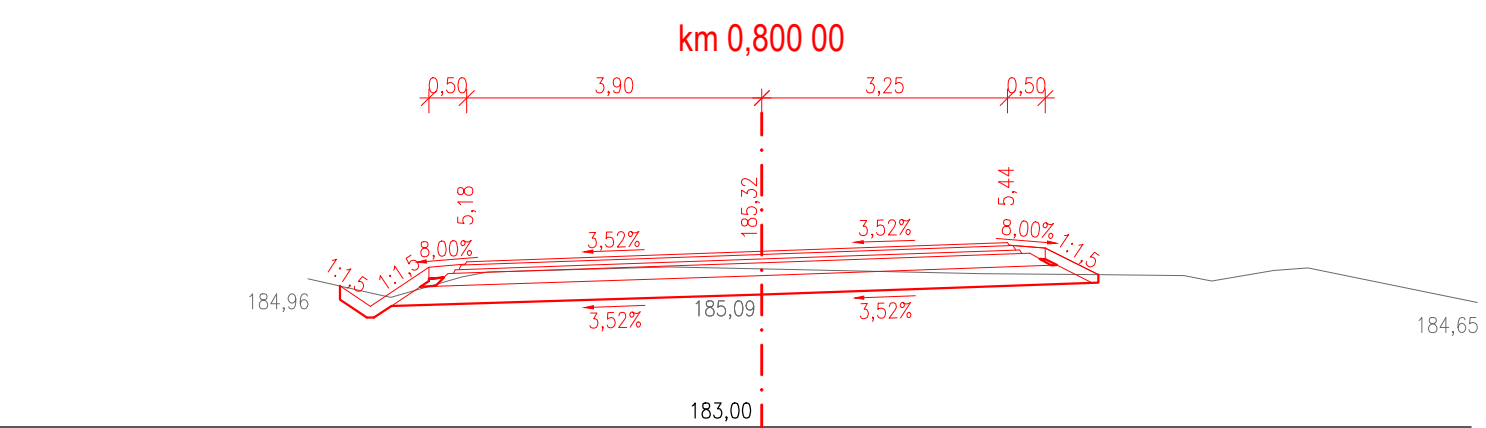
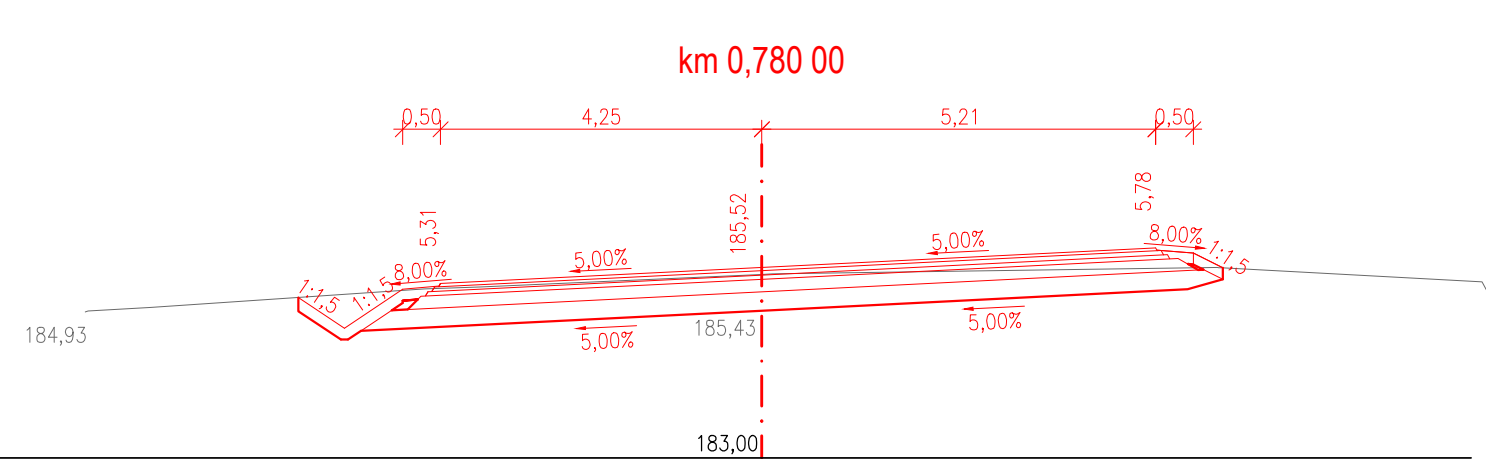
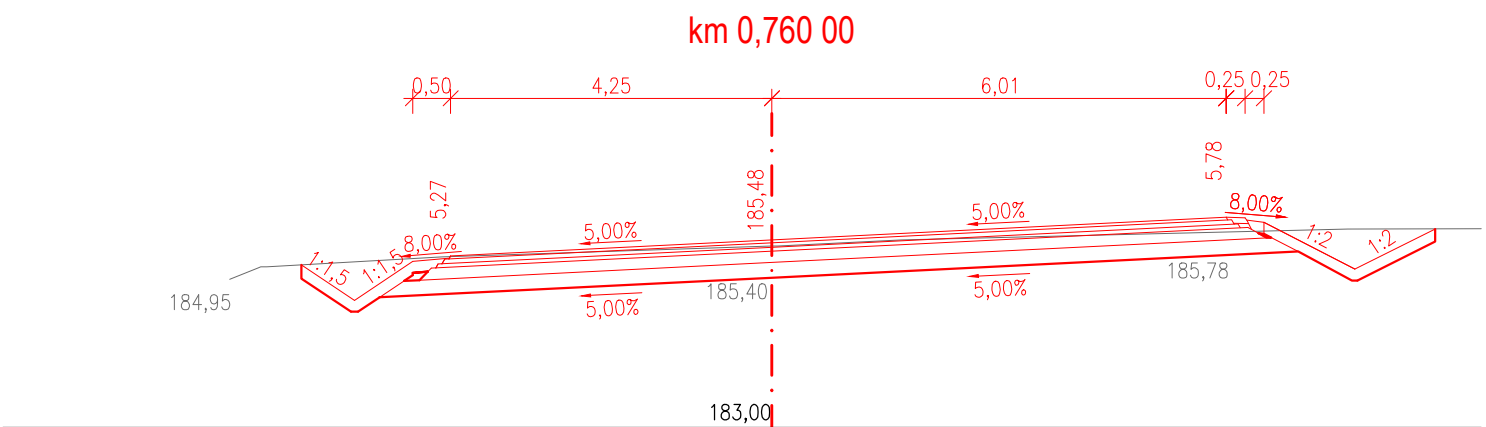
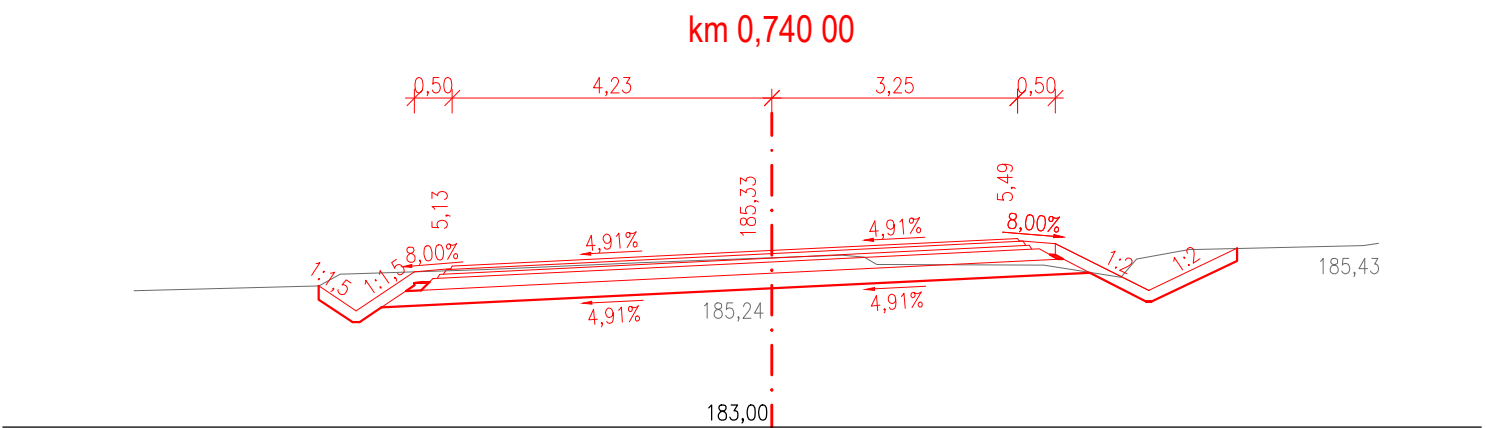
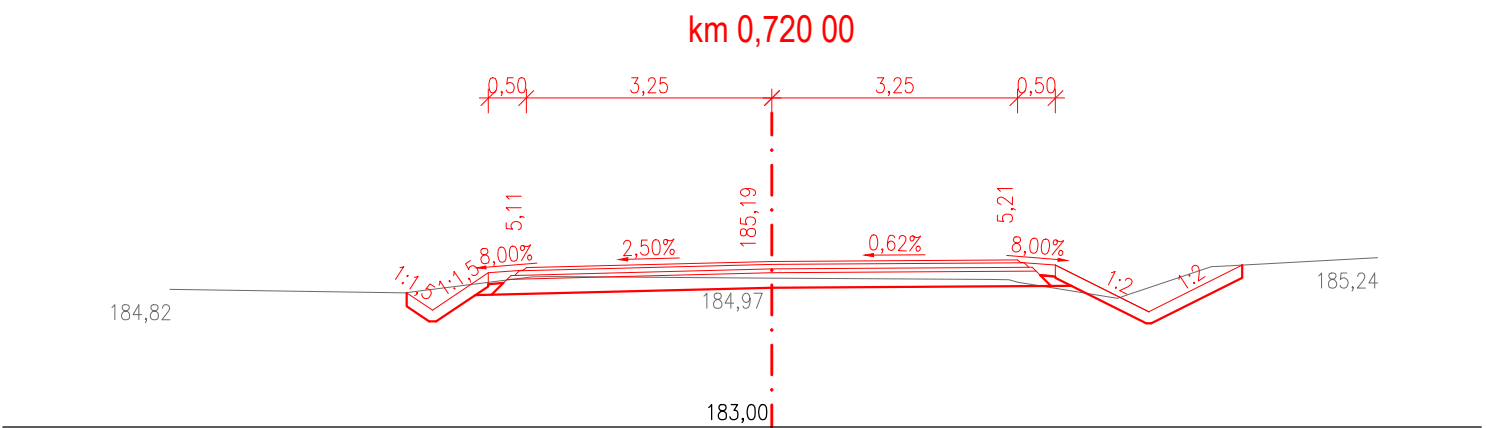
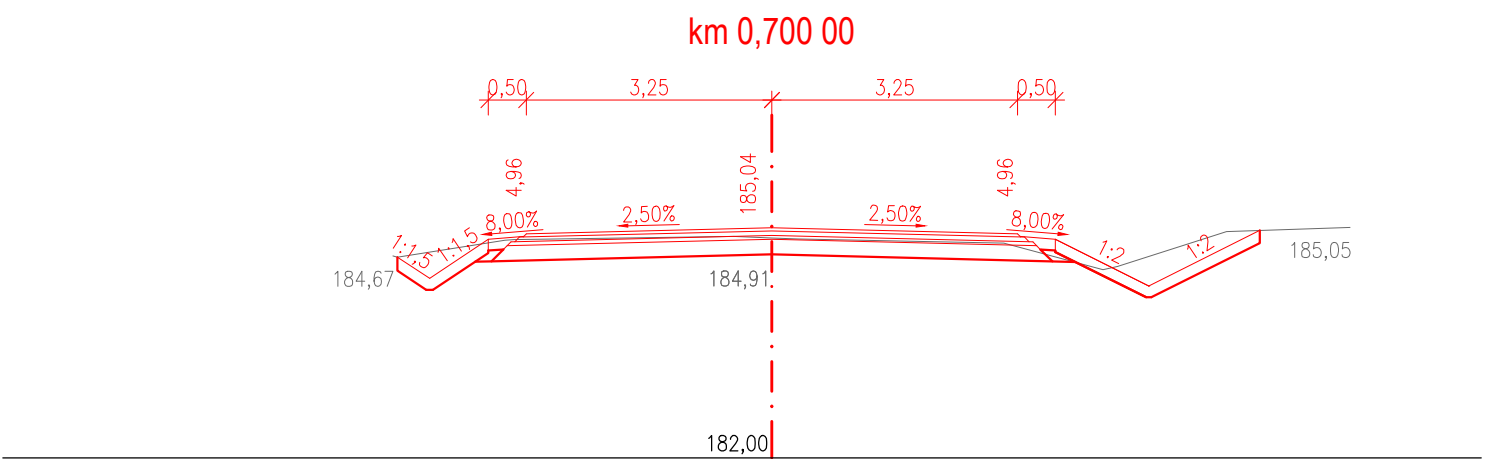
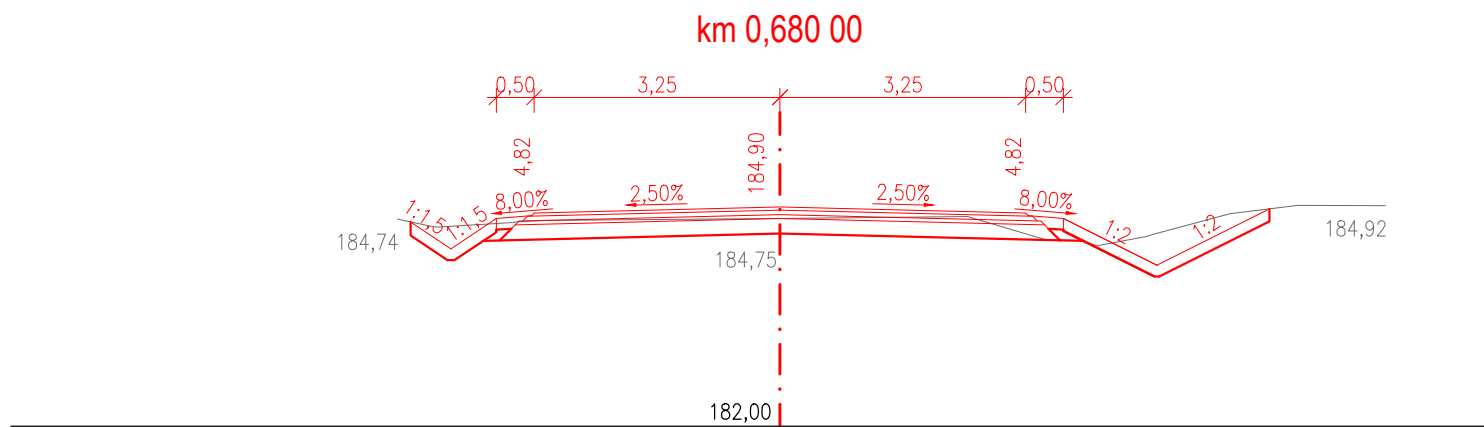
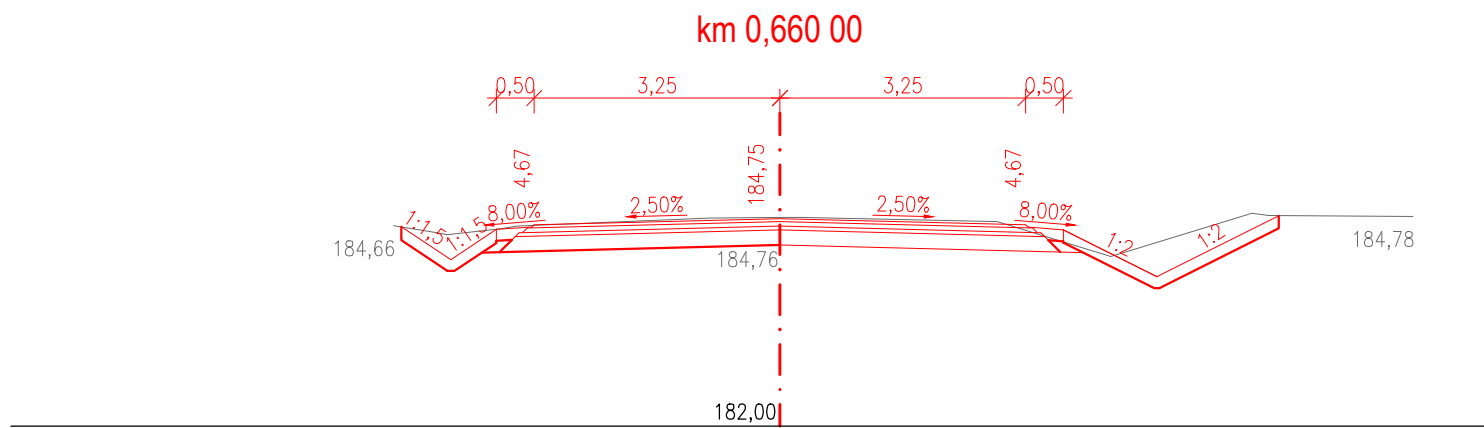
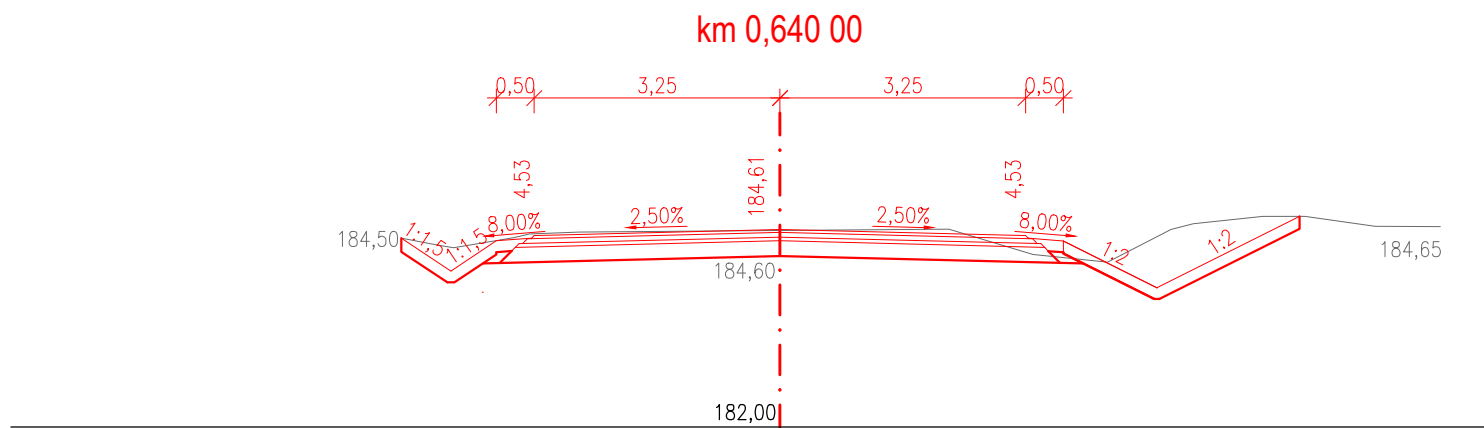


CHARAKTERISTICKÉ PŘÍČNÉ ŘEZY
M 1:100

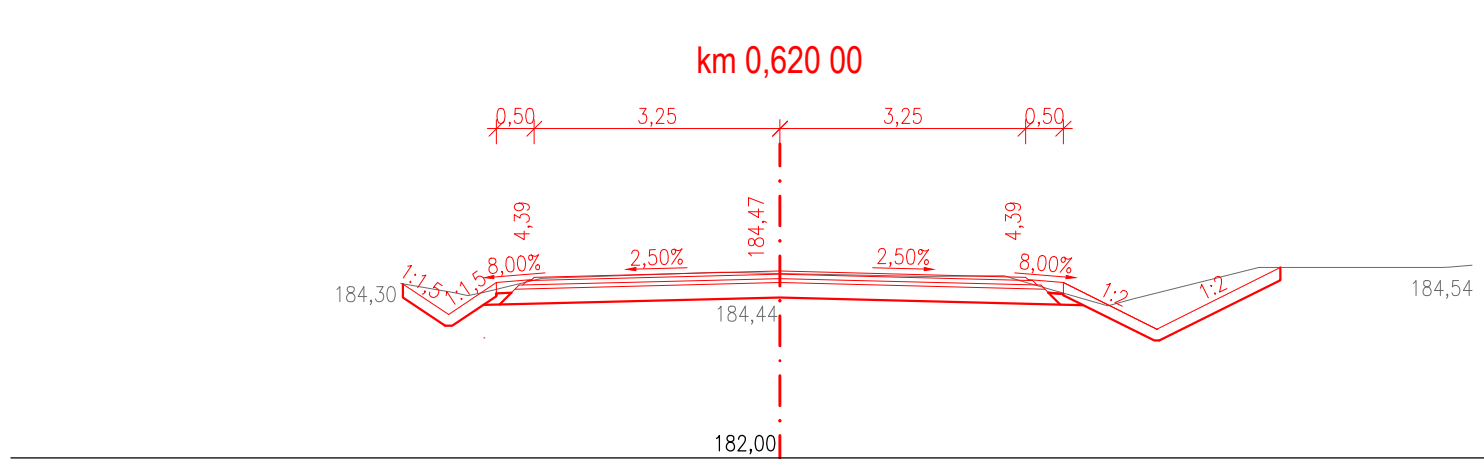

NÁZEV STAVBY:

II/244 MĚŠICE I/9 - BYŠICE I/16

ISPROFIN:

XXXXX

OBJEDNATEL:

Středočeský kraj

STŘEDOČESKÝ KRAJ

ZBOROVSKÁ 81/11
150 21 PRAHA 5

RADNÍ PRO OBLAST INVESTIC, MAJETKU A
VEŘEJNÝCH ZAKÁZEK

ZHOTOVITEL:

SPOLEČNOST AFSAG-PRISMOTT

HLAVNÍ INŽENÝR PROJEKTU:

ING. JAKUB VYHNÁLEK

VEDOUcí SPOLEČNOSTI:

AFRY

AFRY CZ s.r.o.

MAGISTRŮ 1275/13
140 00 PRAHA 4
ČESKÁ REPUBLIKA

SAGASTA

SAGASTA s.r.o.

NOVODVORSKÁ 1010/14
142 00 PRAHA 4
ČESKÁ REPUBLIKA

PRIS

PROJEKČNÍ KANCELÁŘ PRIS spol. s r. o.
OSOVA 20, 625 00 BRNO

Projekční kancelář PRIS
spol. s.r.o.
OSOVA 717/20
625 00 BRNO
ČESKÁ REPUBLIKA

M
MOTT
MACDONALD

Mott MacDonald CZ,
spol. s.r.o.
NÁRODNÍ č.p. 984/15
110 00 PRAHA 1
ČESKÁ REPUBLIKA

SOUŘADNICOVÝ S-JTSK, VÝŠKOVÝ SYSTÉM Bpv

OBJEDNATEL:

Středočeský kraj

STŘEDOČESKÝ KRAJ

ZBOROVSKÁ 81/11
150 21 PRAHA 5

ZHOTOVITEL:

AFRY

AFRY CZ s.r.o.

MAGISTRŮ 1275/13
140 00 PRAHA 4
tel.: +420 277 005 500
www.afry.cz

HLAVNÍ INŽENÝR PROJEKTU:

Ing. JAKUB VYHNÁLEK

ZODPOVĚDNÝ PROJEKTANT:

Ing. PETR ČECH

VYPRACOVAL:

Ing. ERÍK LOMPART

KONTROLOVAL:

Ing. VÁCLAV BARTŮNĚK

NÁZEV PROJEKTU:

II/244 MĚŠICE I/9 - BYŠICE I/16 - 1. ETAPA

ČÁST:

OPRAVA SILNICE II/244 - ÚSEK KM 4,870-6,370

STAVEBNÍ OBJEKT:

SO 105.1 - km 4,870 - 6,370

PŘÍLOHA:

CHARAKTERISTICKÉ PŘÍČNÉ ŘEZY

KRAJ:

STŘEDOČESKÝ KRAJ

DATUM:

08/2022

STUPEŇ:

PDPS

MĚŘÍTKO:

1:100

Č. ZAKÁZKY:

2021/0139

ČÁST:

D.5

PŘÍLOHA Č.:

5.3

ČÍSLO PARE: