

KATASTRY
PARCELNÍ ČÍSLO
VZDÁLENOSTI ŠACHET
OZNAČENÍ ŠACHET

MRATÍN	
326/5	150/74
15.00	
(D59)Š1/259°	

SMĚROVÉ POMĚRY

SO 303
STOKA "C"
MĚŘITKA 1:200/100

POZNÁMKA:
Před započítím zemních prací musí být odpovědným pracovníkem zajištěno na terénu vyznačení všech tras podzemních vedení inženýrských sítí!

HLOUBKA VÝKOPU

KÓTA VÝKOPU

HLOUBKA DNA POTRUBÍ


KÓTA DNA POTRUBÍ

KÓTA PŮVODNÍHO TERÉNU

SROVNÁVACÍ ROVINA

STANIČENÍ [km/m]
PROFIL[mm]–MATERIÁL–DĚLKA[m]
SKLON[promile]–DĚLKA[m]
ULOŽENÍ
KAPACITNÍ PRŮTOK[l/s]–RYCHLOST[m/s]

stáv. dešť.
kanalizace
DN300
stoka DS11

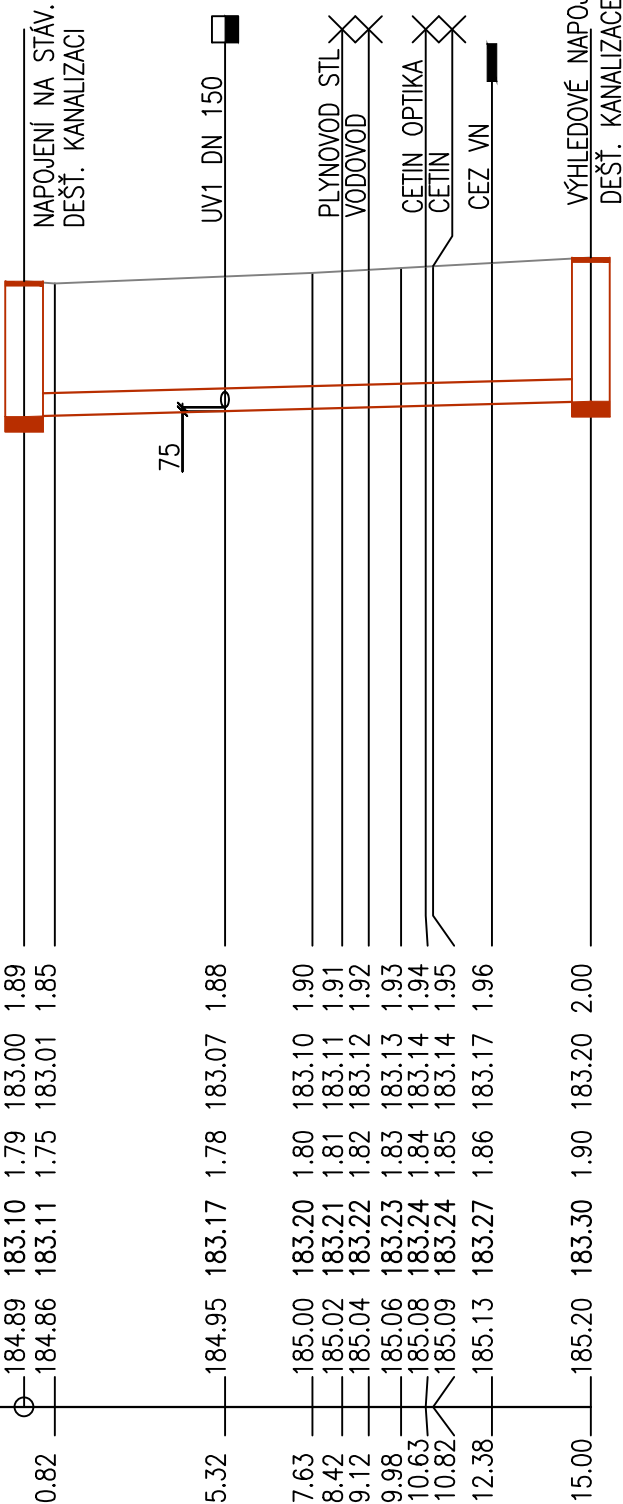

DN300–PLAST–SN12–15.00
13.33–15.00
PŘÍRODNÍ DRCENÉ KAMENIVO fr. 0–4 tl. 100 mm
151.3–2.14

NÁZEV STAVBY:

II/244 MĚŠICE I/9 - BYŠICE I/16

ISPROFIN:

XXXXX

OBJEDNATEL:

ZASTOUPENÝ:

Středočeský kraj

STŘEDOČESKÝ KRAJ LIBOR LESÁK

ZBOROVSKÁ 81/11
150 21 PRAHA 5

RADNÍ PRO OBLAST INVESTIC, MAJETKU A
VEŘEJNÝCH ZAKÁZEK

ZHOTOVITEL:

SPOLEČNOST AFSAG-PRISMOTT

HLAVNÍ INŽENÝR PROJEKTU:

ING. JAKUB VYHNÁLEK

VEDOUCÍ SPOLEČNOSTI:



AFRY CZ s.r.o.

MAGISTRŮ 1275/13
140 00 PRAHA 4
ČESKÁ REPUBLIKA



SAGASTA s.r.o.

NOVODVORSKÁ 1010/14
142 00 PRAHA 4
ČESKÁ REPUBLIKA



Projekční kancelář PRIS

spol. s.r.o.
OSOVÁ 717/20
625 00 BRNO
ČESKÁ REPUBLIKA



Mott MacDonald CZ,

spol. s.r.o.
NÁRODNÍ č.p. 984/15
110 00 PRAHA 1
ČESKÁ REPUBLIKA

SOUŘADNICOVÝ S-JTSK, VÝŠKOVÝ SYSTÉM Bpv

OBJEDNATEL:

Středočeský kraj

STŘEDOČESKÝ KRAJ

ZBOROVSKÁ 81/11
150 21 PRAHA 5

ZHOTOVITEL:



AFRY CZ s.r.o.

MAGISTRŮ 1275/13
140 00 PRAHA 4
tel.: +420 277 005 500
www.afry.cz

HLAVNÍ INŽENÝR PROJEKTU:

Ing. JAKUB VYHNÁLEK

ZODPOVĚDNÝ PROJEKTANT:

ING. JOSEF HAJAŠ

PROJEKTANT:

MAREK KUNIC

KONTROLA:

ING. JOSEF HAJAŠ

NÁZEV PROJEKTU:

II/244 MĚŠICE I/9 - BYŠICE I/16
- 1. ETAPA - ODVODNĚNÍ

ČÁST:

ODVODNĚNÍ

STAVEBNÍ OBJEKT:

SO 301.1, SO 301.2, SO 302, SO 303, SO 304, SO 310

PŘÍLOHA:

PODÉLNÝ PROFIL SO 303 STOKA "C"

KRAJ:

STŘEDOČESKÝ KRAJ

ČÁST:

D.1

PŘÍLOHA Č.:

11

ČÍSLO PARE:

DATUM:

08/2022

STUPEŇ:

PDPS

MĚŘÍTKO:

1:500/100

Č. ZAKÁZKY:

2021/0139