


DRUHOVÁ SKLADBA DŘEVIN - MĚŠICE				
STROMY				
český název	vědecký název	spon (m)	zkratka	počet (ks)
jeřáb ptačí	<i>Sorbus aucuparia Fastigiata</i>	15	So.au.	3
celkem (ks)				3

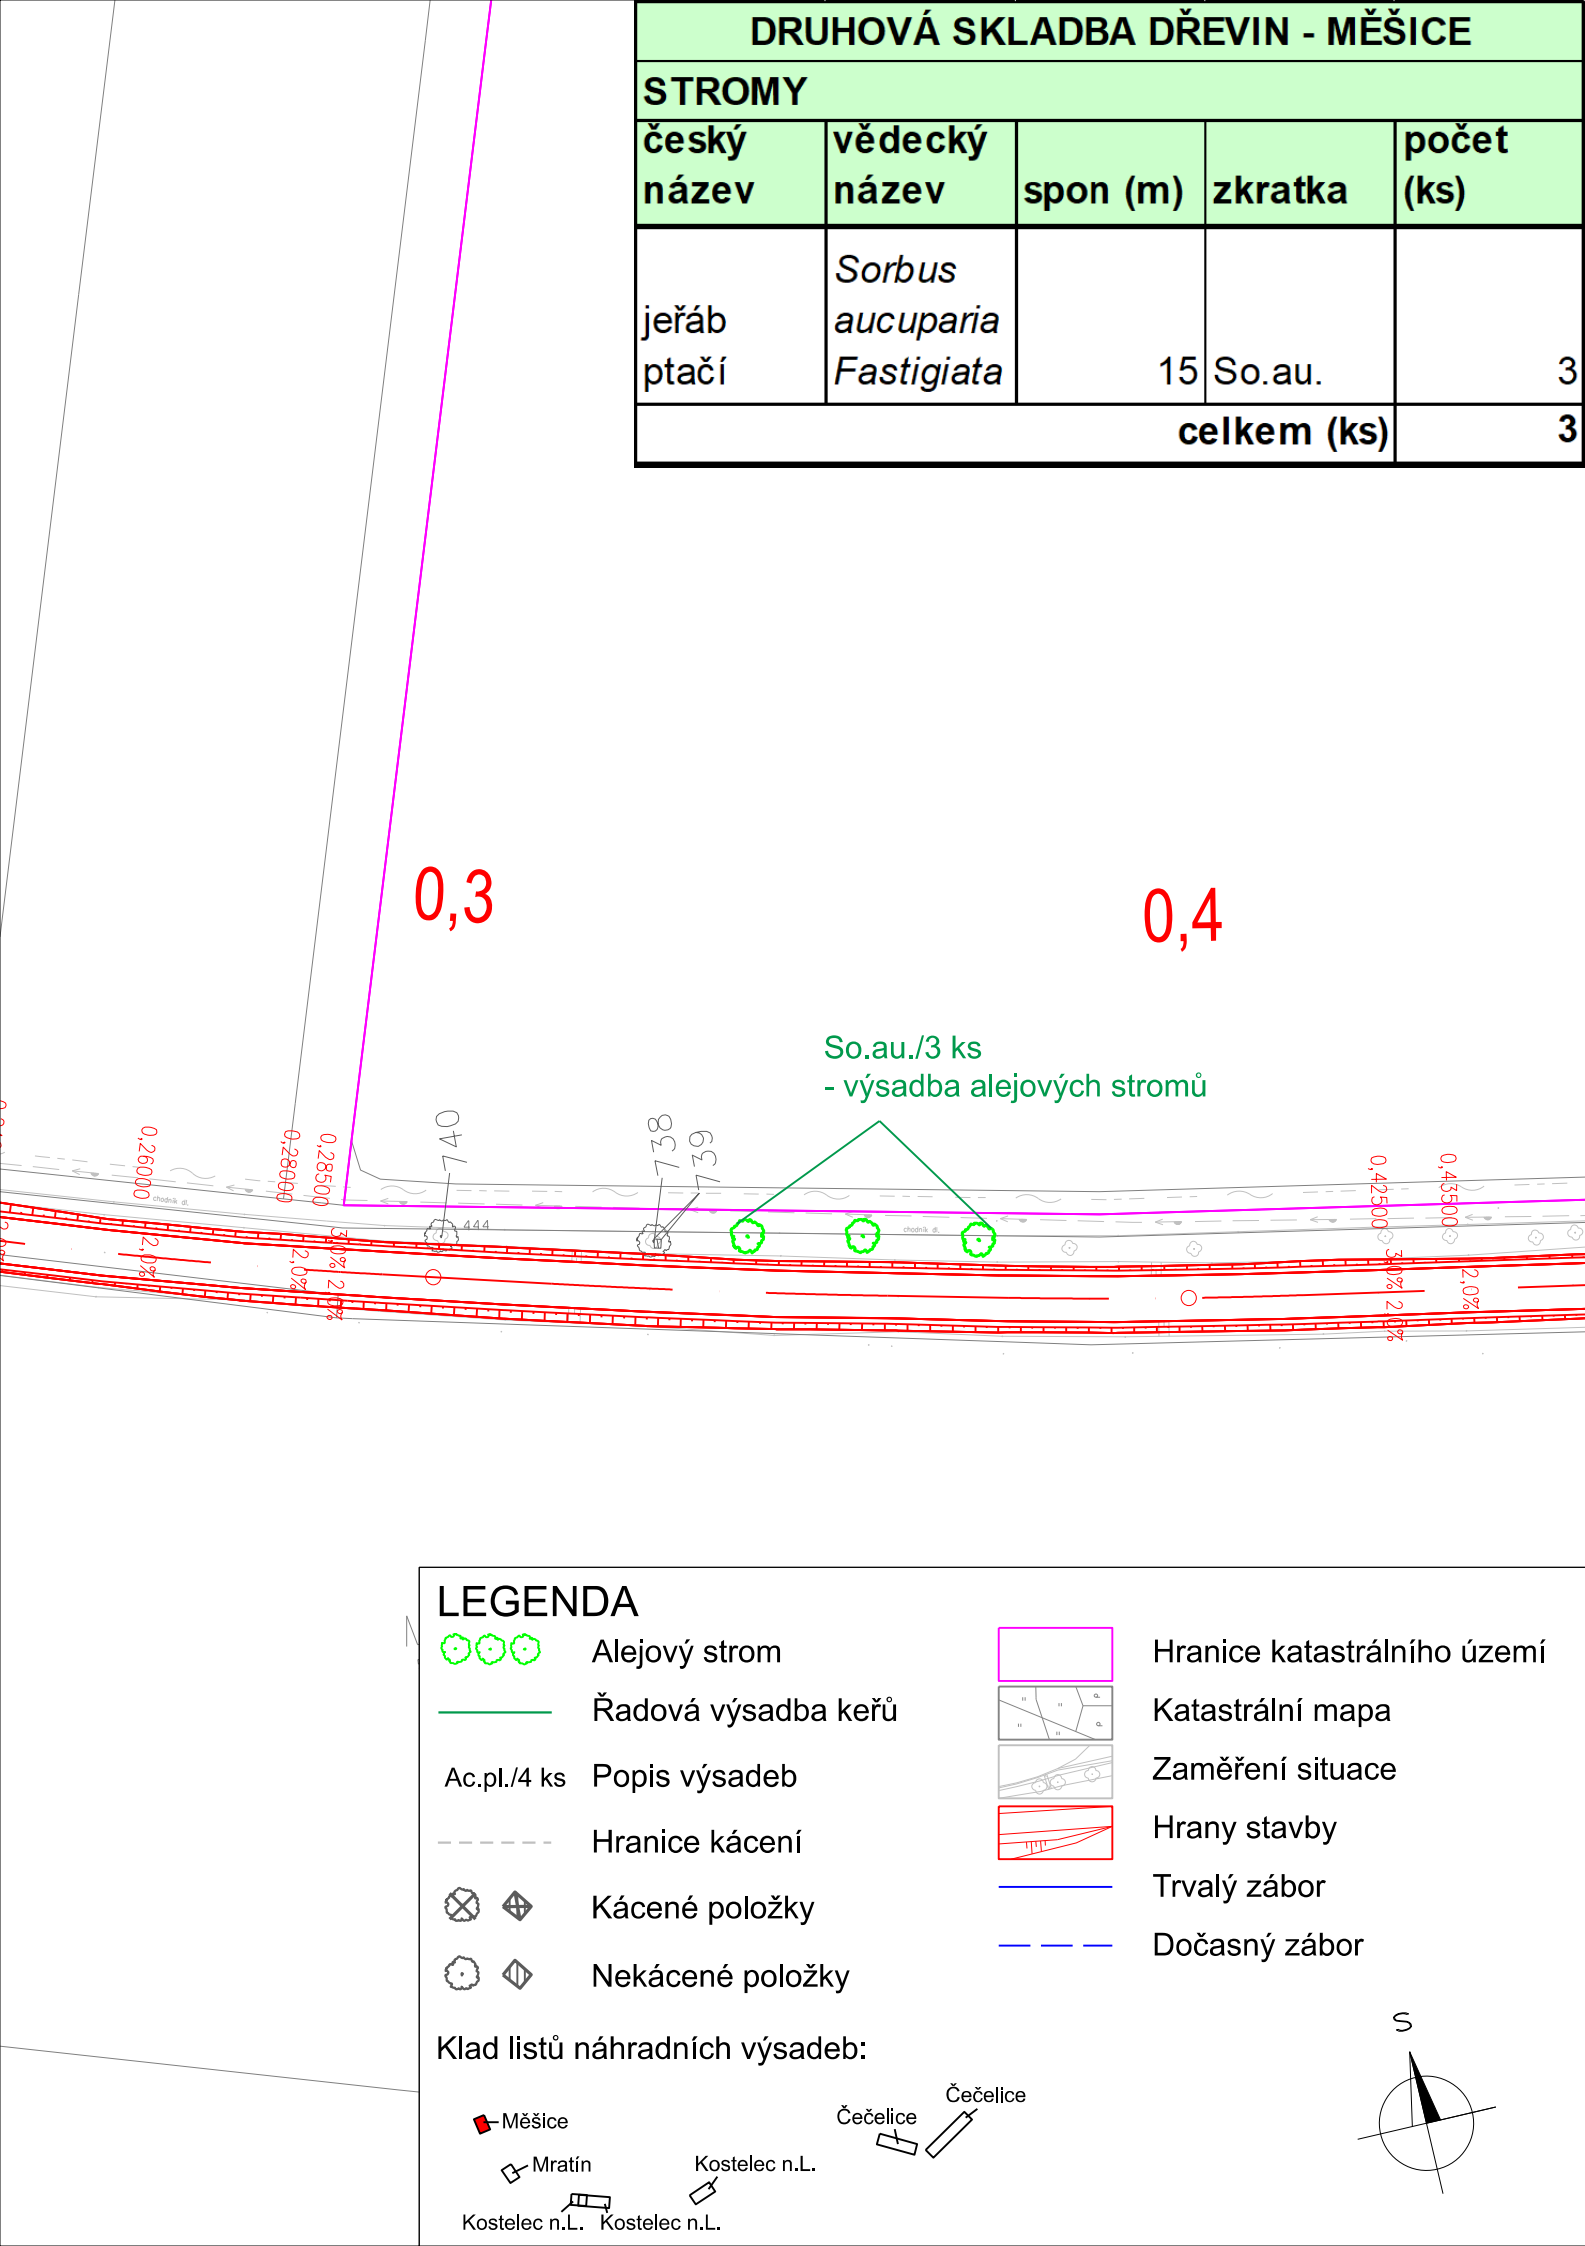


LEGENDA

- Alejový strom
- Řadová výsadba keřů
- Popis výsadeb
- Hranice kácení
- Kácené položky
- Nekácené položky
- Hranice katastrálního území
- Katastrální mapa
- Zaměření situace
- Hrany stavby
- Trvalý zábor
- Dočasný zábor

Klad listů náhradních výsadeb:

- Měšice
- Mratín
- Kostelec n.L.
- Kostelec n.L.
- Čečelice
- Čečelice

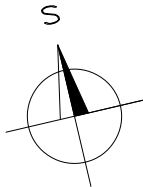

NÁZEV STAVBY:			
II/244 MĚŠICE I/9 - BYŠICE I/16			
ISPROFIN:		XXXXX	
OBJEDNATEL:		ZASTOUPENÝ:	
<div>Středočeský kraj</div>		STŘEDOČESKÝ KRAJ LIBOR LESÁK	
ZBOROVSKÁ 81/11 150 21 PRAHA 5		RADNÍ PRO OBLAST INVESTIC, MAJETKU A VEŘEJNÝCH ZAKÁZEK	
ZHOTOVITEL:			
SPOLEČNOST AFSAG-PRISMOTT			
HLAVNÍ INŽENÝR PROJEKTU:			
ING. JAKUB VYHNÁLEK			
VEDOUCÍ SPOLEČNOSTI:		ÚČASTNÍK SPOLEČNOSTI:	
<div>AFRY</div> <div>AFRY CZ s.r.o.</div> <div>MAGISTRŮ 1275/13 140 00 PRAHA4 ČESKÁ REPUBLIKA</div>		<div>SAGASTA</div> <div>SAGASTA s.r.o.</div> <div>NOVODVORSKÁ 1010/14 142 00 PRAHA 4 ČESKÁ REPUBLIKA</div>	
ÚČASTNÍK SPOLEČNOSTI:		ÚČASTNÍK SPOLEČNOSTI:	
<div>PRIS</div> <div>PROJEKČNÍ KANCELÁŘ PRIS spol. s r. o. OSOVÁ 20, 625 00 BRNO</div> <div>Projekční kancelář PRIS spol. s.r.o.</div> <div>OSOVÁ 717/20 625 00 BRNO ČESKÁ REPUBLIKA</div>		<div>M M</div> <div>MOTT MACDONALD</div> <div>Mott MacDonald CZ, spol. s.r.o.</div> <div>NÁRODNÍ č.p. 984/15 110 00 PRAHA 1 ČESKÁ REPUBLIKA</div>	

SOUŘADNICOVÝ S-JTSK, VÝŠKOVÝ SYSTÉM Bpv

OBJEDNATEL:		ZHOTOVITEL:		
<div>Středočeský kraj</div> <div>STŘEDOČESKÝ KRAJ</div> <div>ZBOROVSKÁ 81/11 150 21 PRAHA 5</div>		<div>AFRY</div> <div>AFRY CZ s.r.o.</div> <div>MAGISTRŮ 1275/13 140 00 PRAHA 4 tel.: +420 277 005 500 www.afry.cz</div>		
HLAVNÍ INŽENÝR PROJEKTU:	ZODPOVĚDNÝ PROJEKTANT:	VYPRACOVAL:	KONTROLOVAL:	
 Ing. JAKUB VYHNÁLEK	 Ing. TOMÁŠ DANĚK	 Ing. TOMÁŠ DANĚK	 Ing. VÁCLAV BARTŮNĚK	
NÁZEV PROJEKTU:				
II/244 MĚŠICE I/9 - BYŠICE I/16 - 1. ETAPA				
ČÁST:	DOKUMENTACE OBJEKTŮ			
STAVEBNÍ OBJEKT:	SO 801.3 Vegetační úpravy km 2,097-3,261			
PŘÍLOHA:	Situace			
KRAJ:	STŘEDOČESKÝ KRAJ	ČÁST:	PŘÍLOHA Č.:	ČÍSLO PARE:
DATUM:	08/2022	<div>D.3</div>	<div>2</div>	
STUPEŇ:	PDPS			
MĚŘÍTKO:	1:1000			
Č. ZAKÁZKY:	2021/0139			